

## Annexe D

### Schéma préliminaire du poste élévateur

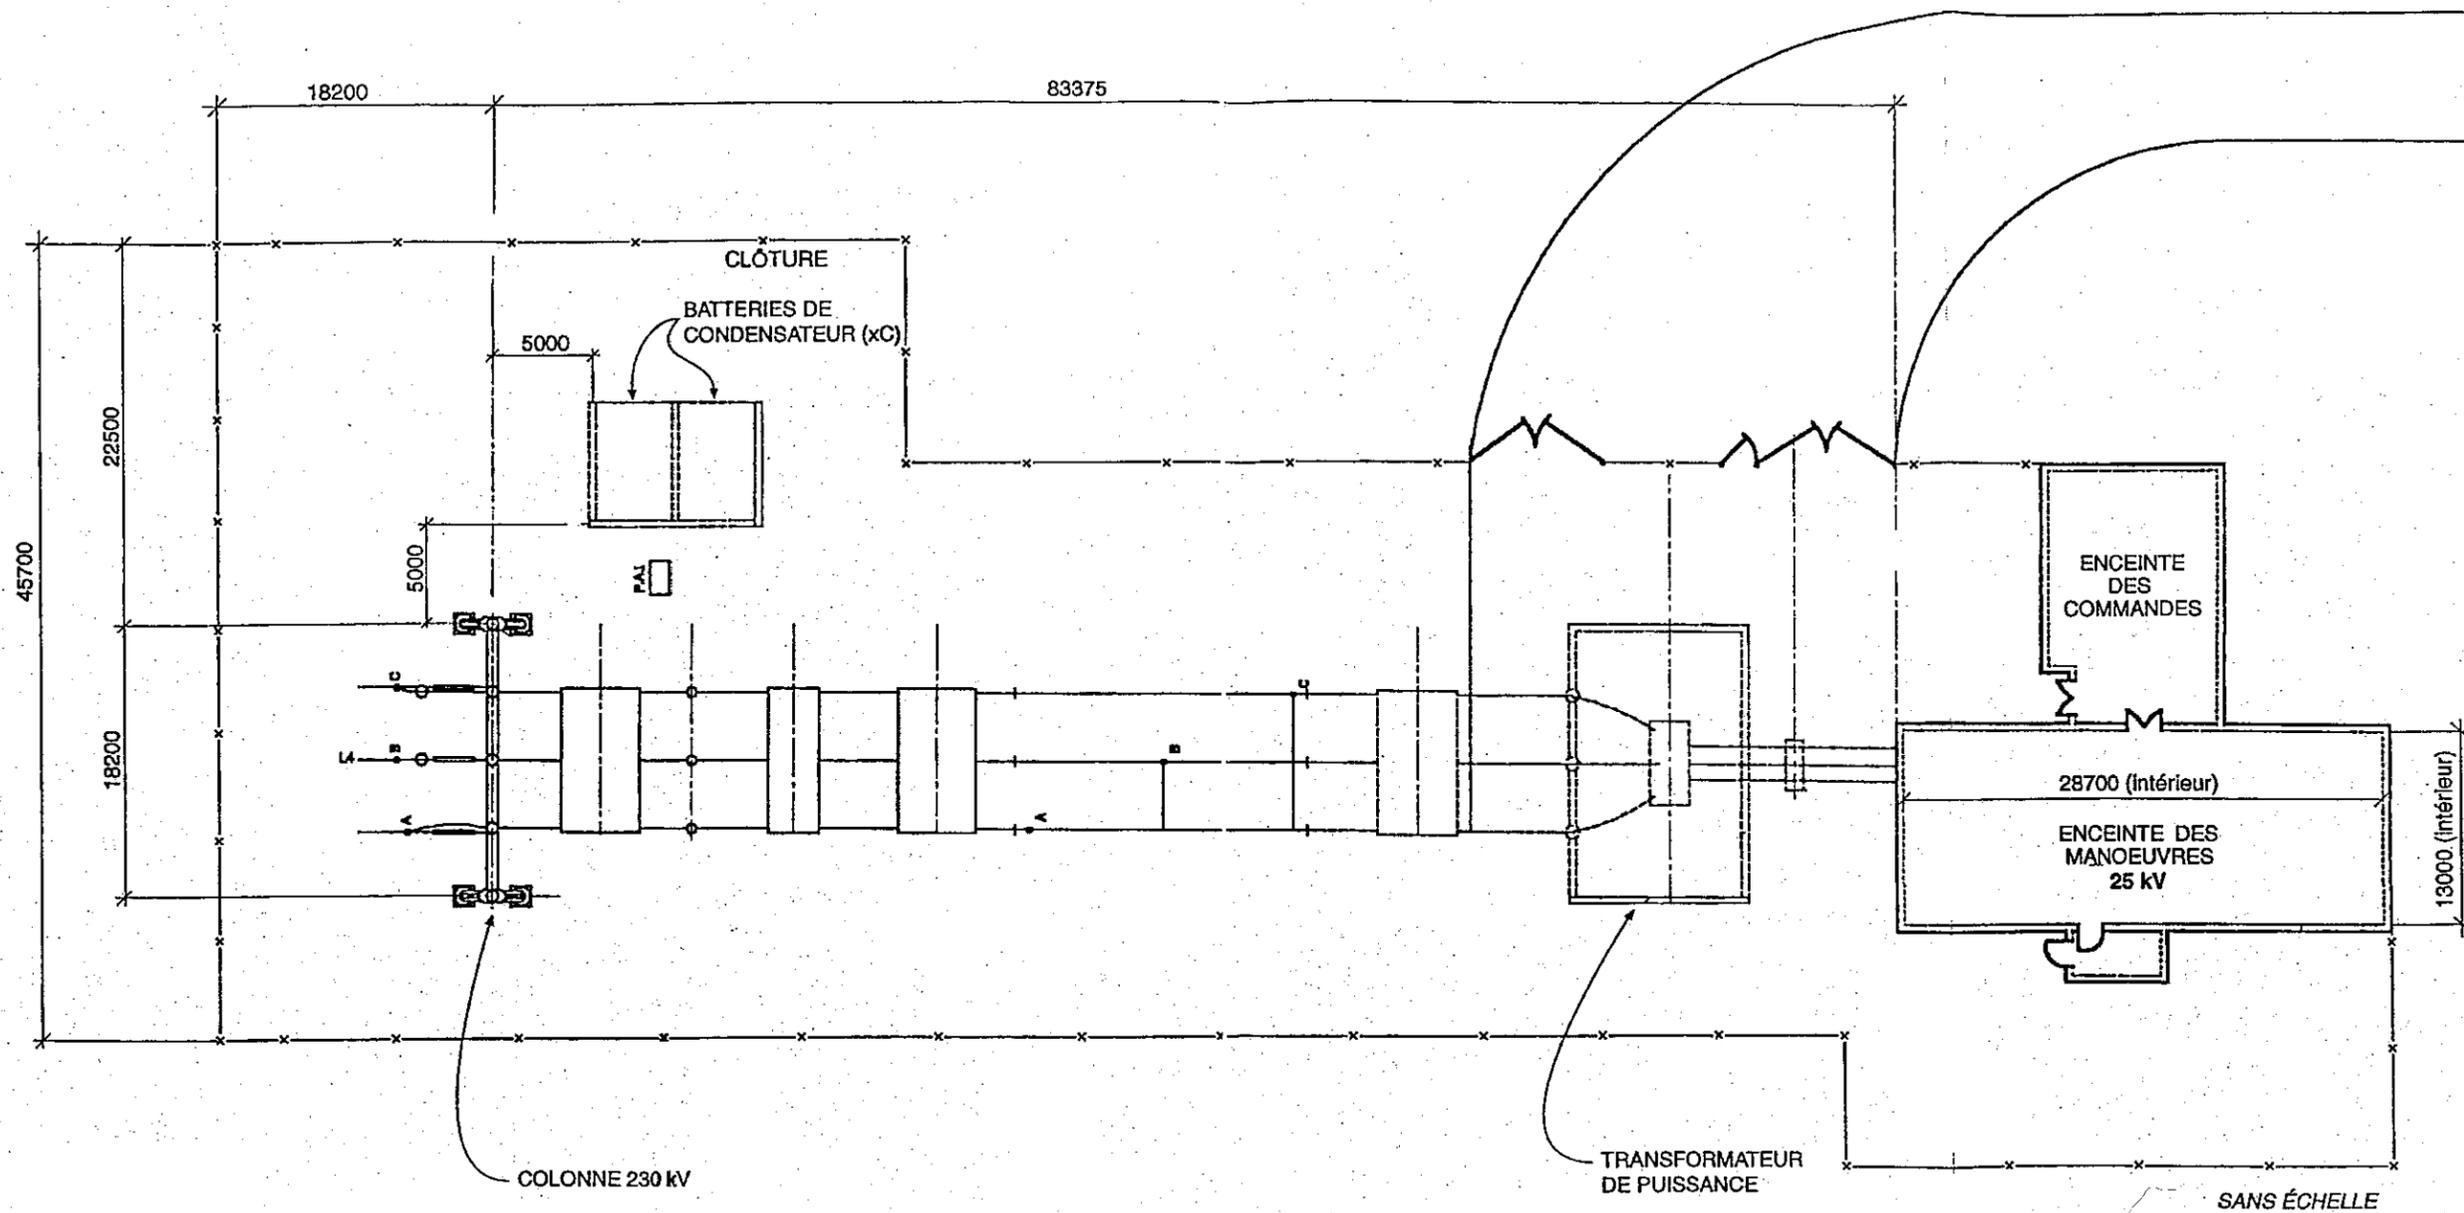


FIGURE (1 de 2) — PLAN TYPE ET DESCRIPTION DU POSTE ÉLÉVATEUR (230 Kv)

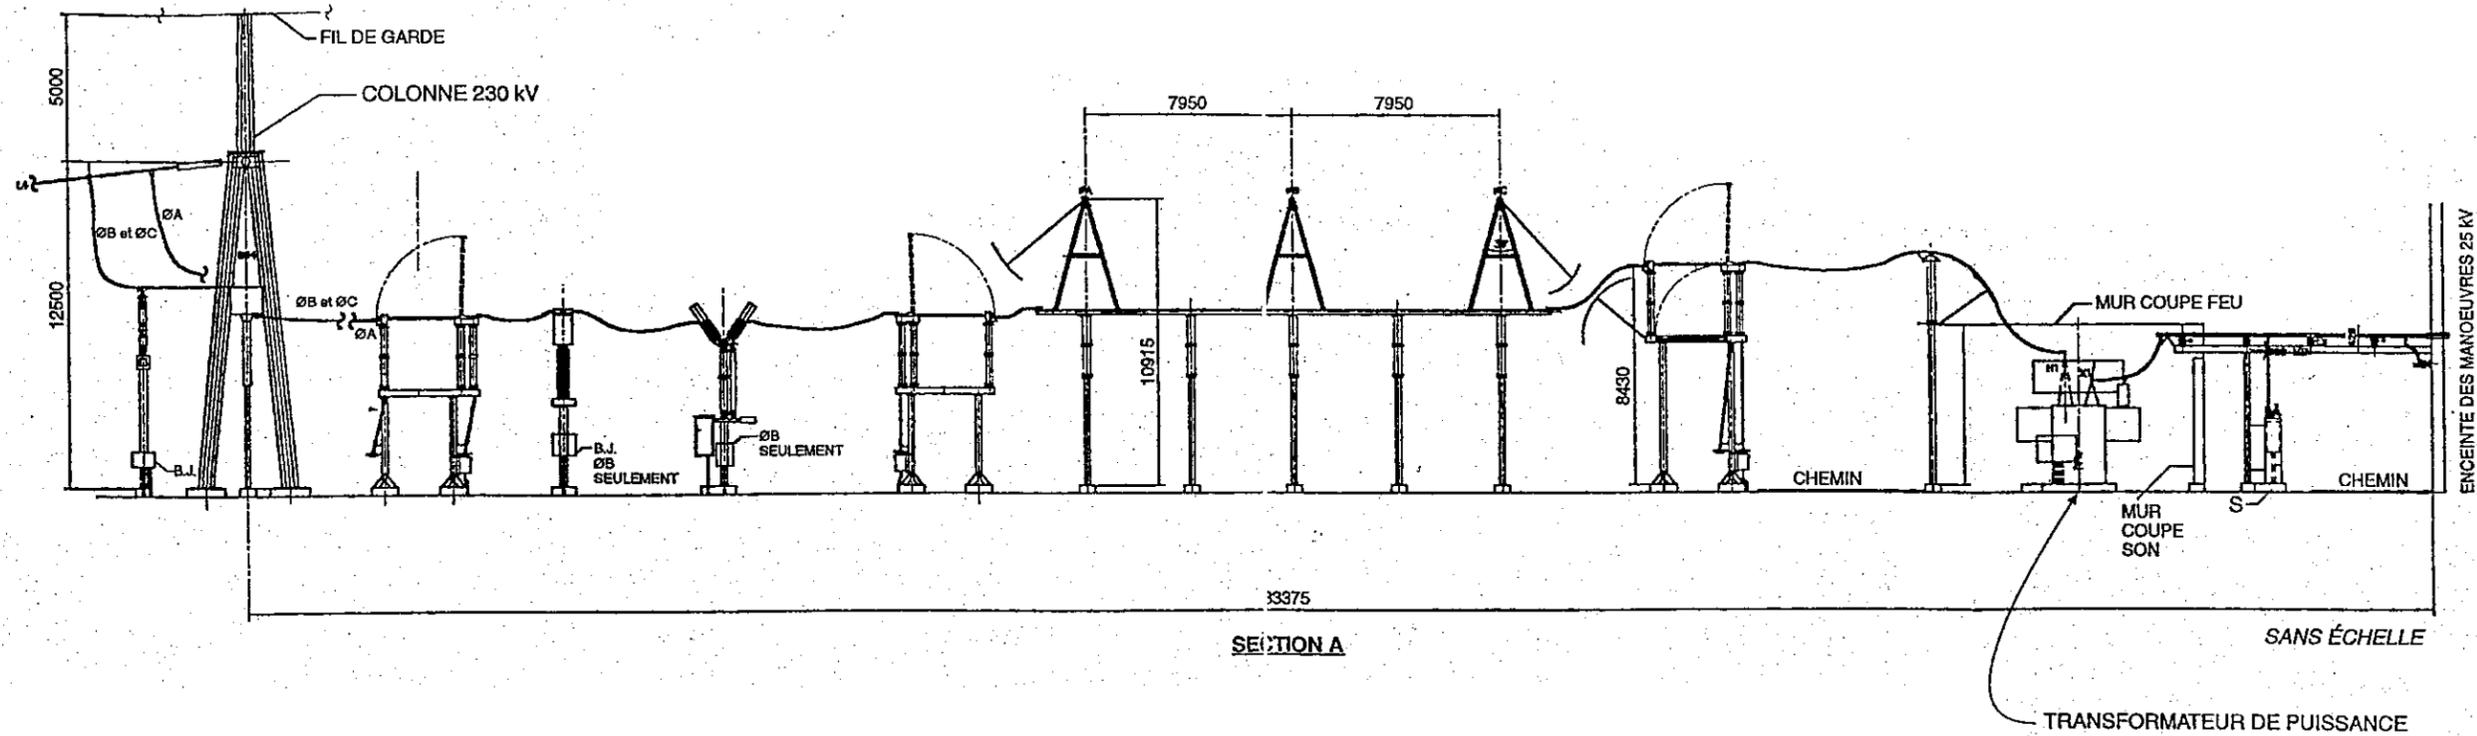


FIGURE (2 de 2) — PLAN TYPE ET DESCRIPTION DU POSTE ÉLÉVATEUR (230 Kv)