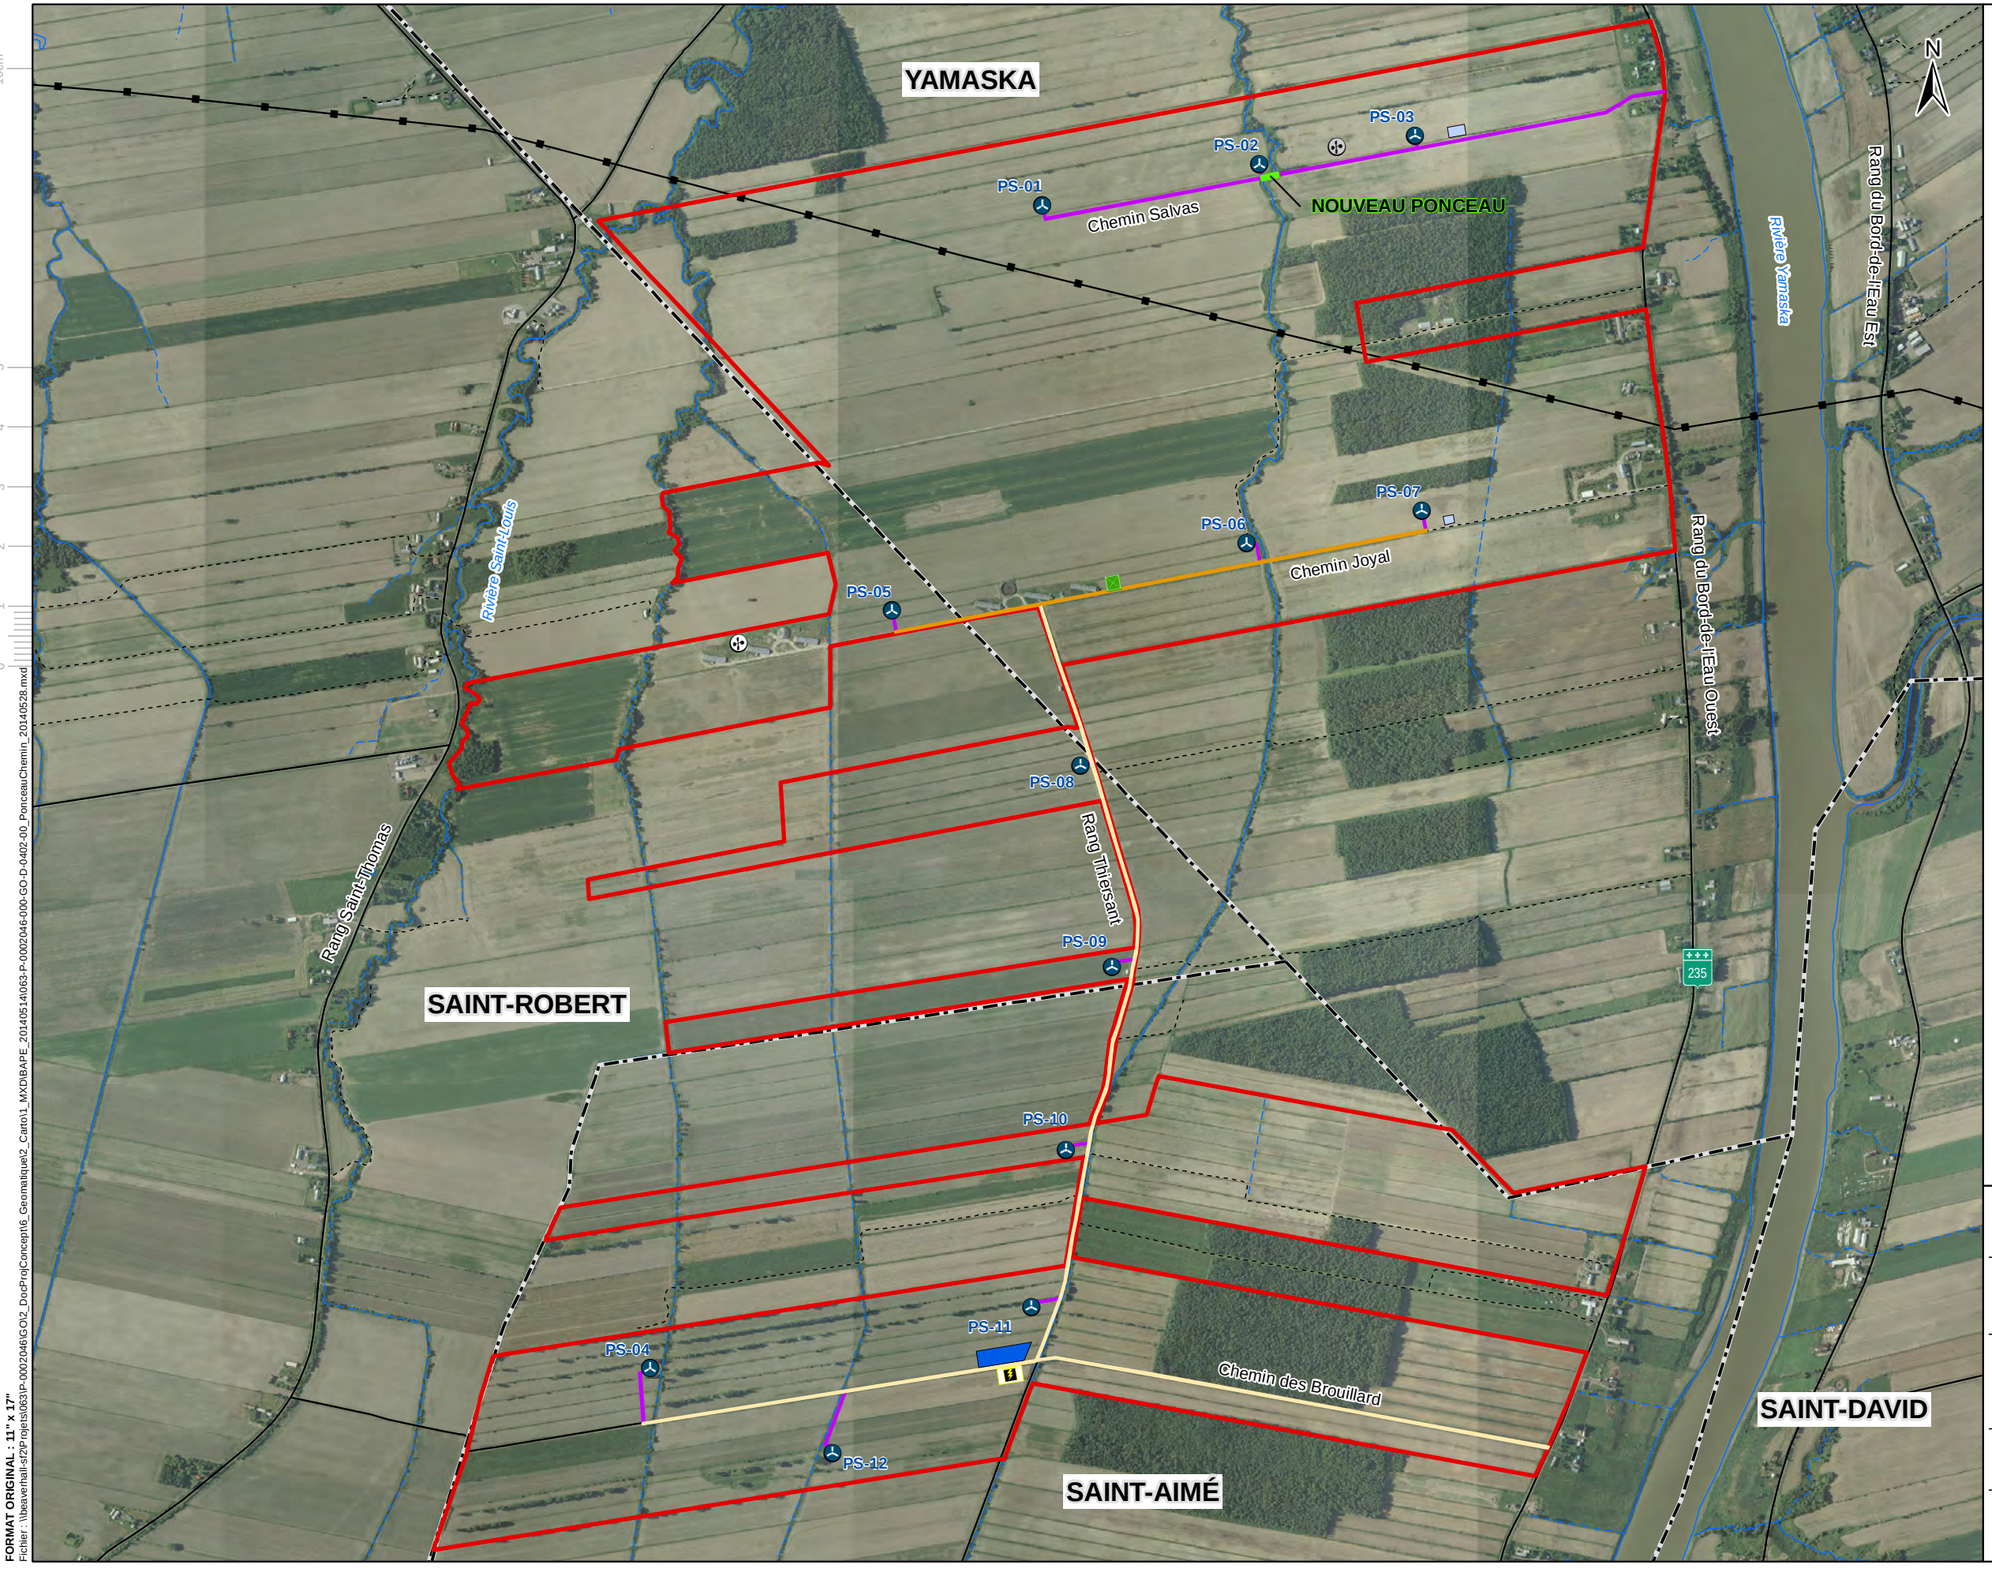

COMPOSANTES DU PROJET

- Éolienne proposée
- Poste de sectionnement proposé
- Boîte de jonction proposée
- Mât de mesure de vent proposé
- Mât de mesure de vent existant
- Limite du parc éolien

Infrastructure de chantier

- Bureau principal
- Bureau secondaire

Chemin d'exploitation

- Chemin existant renforci (privé)
- Chemin existant renforci (public)
- Nouveau chemin (privé)

MILIEUX HYDRIQUES

- Cours d'eau permanent
- Cours d'eau intermittent

LIMITES ET INFRASTRUCTURES

- Limite municipale
- Route principale
- Route secondaire ou rue
- Autre chemin
- Chemin de fer désaffecté
- Ligne de transport d'énergie (120 kV)

310 **DA33**

Projet de parc éolien communautaire
Pierre-De Saurel

6211-24-073

Sources :
- Photographies aériennes: MRC de Pierre-De Saurel
- Inventaires : SMi 2010, CPTAQ 2013
- Données topographiques : CanVec 2012, BNDT 2001, EcoFor 2005, SIH (date)

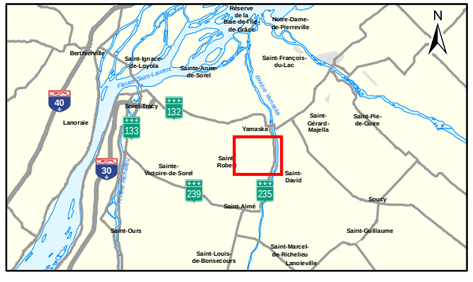

Client

Parc éolien Pierre-De Saurel S.E.C.

Projet

Construction du Parc éolien Pierre-De Saurel dans la MRC de Pierre-De Saurel

Titre

Carte 2

Équipements et infrastructures du parc éolien
Chemins d'exploitation et traversée de cours d'eau

Préparé par : G. Carpentier
Dessiné par : V. Boily
Vérifié par : P. Brousseau

N/D :
Échelle : 1:17 500
Date :

0 — 1 000 m

Projection MTM, fuseau 8, NAD 83

DESSAU

FORMAT ORIGINAL : 11" x 17"
Fichier : \\beaverhall-s\2\Projets\053\P-0002046\GO\2_DocProjConcept\6_Geomatique\2_Carto\1_MXD\BAPE_20140514\063-P-0002046-000-GO-D-0402-00_PonceauChemin_20140528.mxd