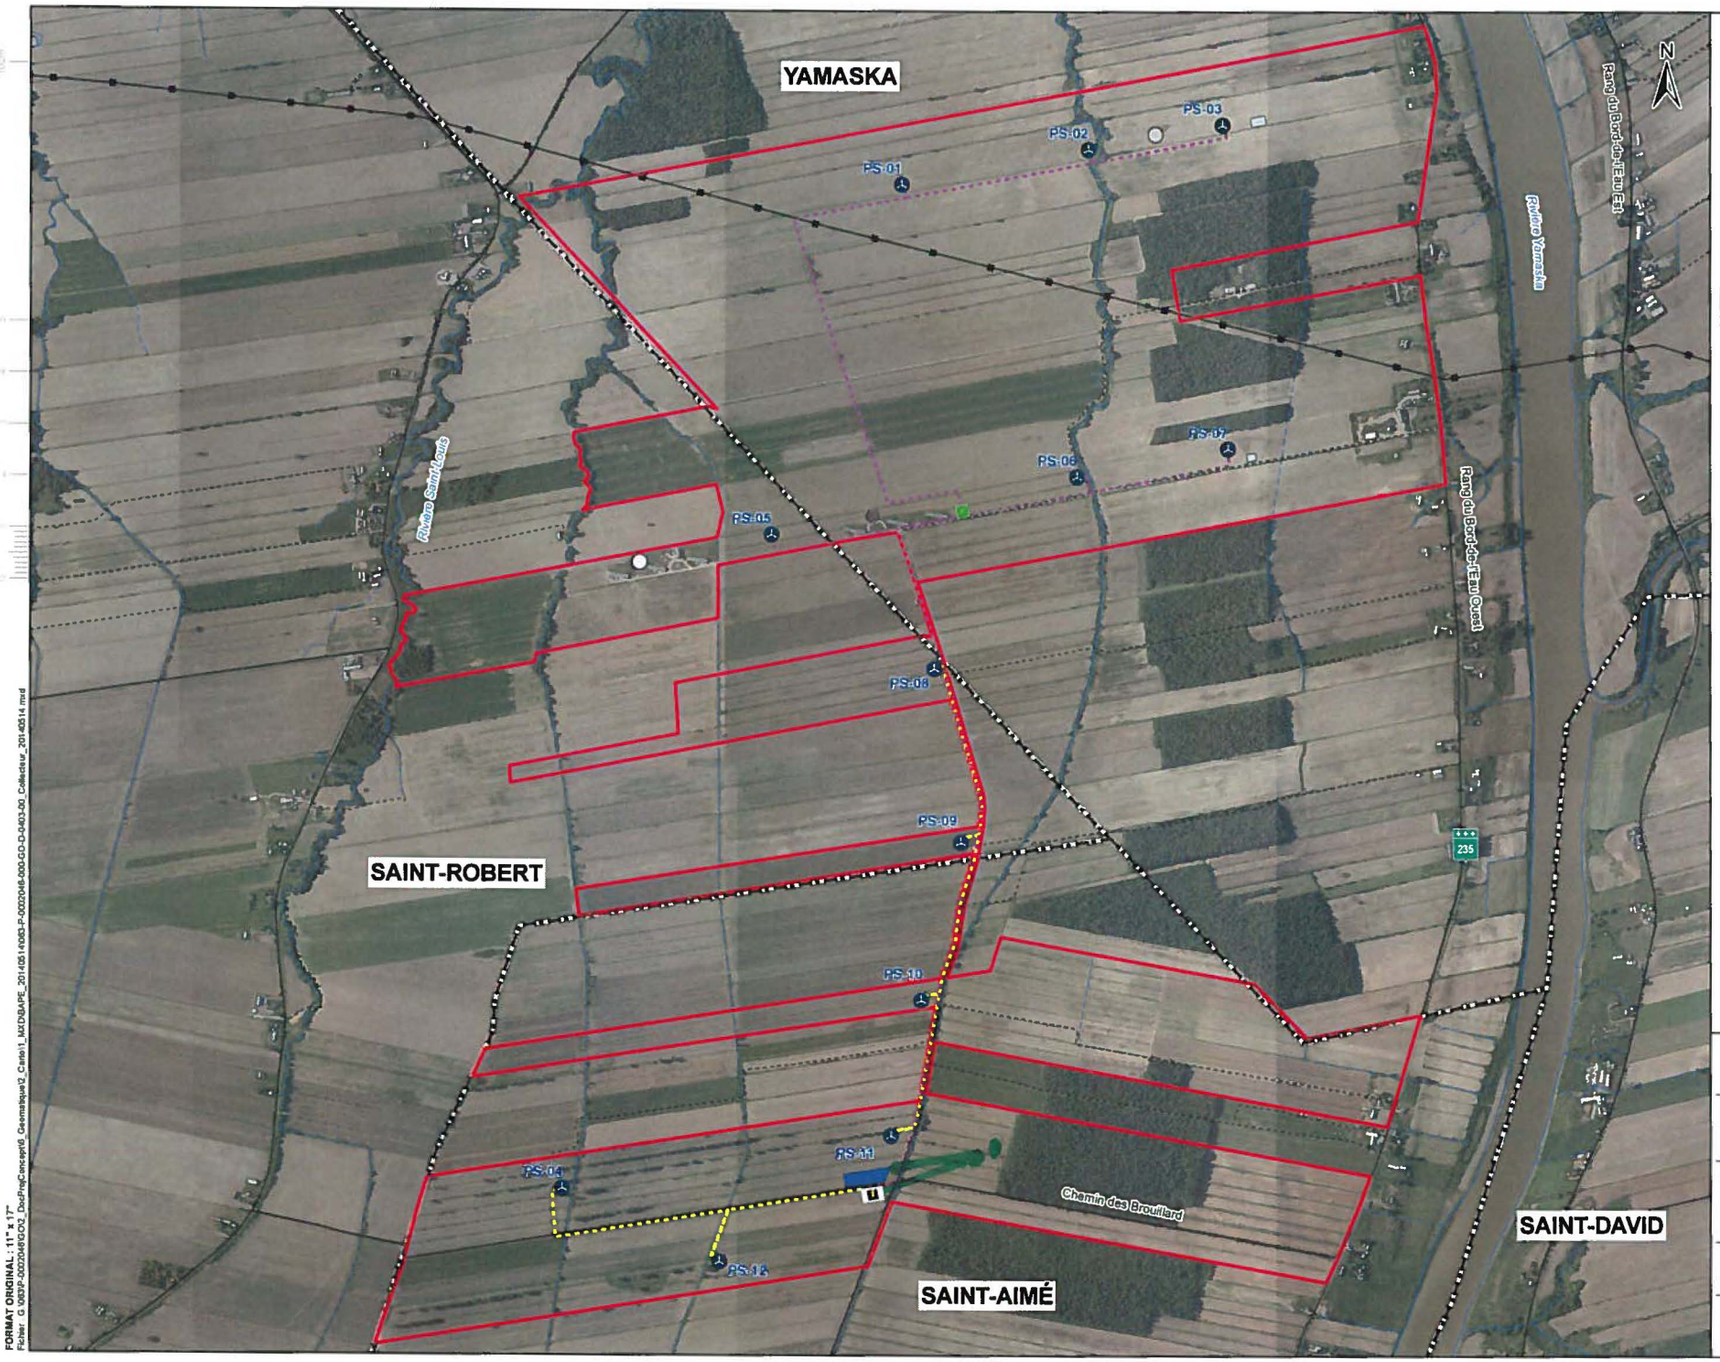

COMPOSANTES DU PROJET

- Éolienne proposée
- Poste de sectionnement proposé
- Boîte de jonction proposée
- Mât de mesure de vent proposé
- Mât de mesure de vent existant
- Limite du parc éolien

Infrastructure de chantier

- Bureau principal
- Bureau secondaire

Réseau collecteur proposé

- Circuit 1
- Circuit 2

MILIEUX HYDRIQUES

- Cours d'eau permanent
- Cours d'eau intermittent

LIMITES ET INFRASTRUCTURES

- Limite municipale
- Route principale
- Route secondaire ou rue
- Autre chemin
- Chemin de fer désaffecté
- Ligne de transport d'énergie (120 kV)

310 P [X] NP [ ] **DM5.1**

Projet de parc éolien communautaire
Pierre-De Saurel

6211-24-073

Sources :
- Photographies aériennes : MRC de Pierre-De Saurel
- Inventaires : SMI 2010, CPTAQ 2013
- Données topographiques : CanVec 2012, BNDT 2001, EcoFor 2005, SIH (date)

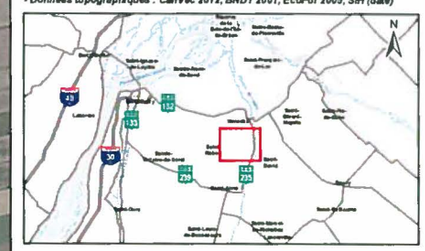

Client
Parc éolien Pierre-De Saurel S.E.C.

Projet
Construction du Parc éolien Pierre-De Saurel dans la MRC de Pierre-De Saurel

Titre
Carte 3
Équipements et infrastructures du parc éolien
Réseau collecteur

Préparé par	G. Carpentier	N/D	063-P-0002046-000-GO-D-0403-00
Dessiné par	V. Boily	Échelle	1 : 17 500
Vérifié par	P. Brousseau	Date	14 mai 2014

0 — 1 000 m
Projection MTM, fuseau 8, NAD 83

DESSAU

FORMAT ORIGINAL : 11" x 17"
Fichier : G:\063P-0002046\GO\2_Doc\ProjConcept\6_Cartographique\2_Carte\1_MXD\BAPE_20140514\063-P-0002046-000-GO-D-0403-00_Collecteur_20140514.mxd