



Kahnawà:ke Sustainable Energies

318


Projet de parc éolien Saint-Cyprien à Saint-
Cyprien-de-Napierville

DA36

6211-24-075

Objet	Complément d'information en lien avec les lots sous option dans l'aire du Projet
	Parc éolien de Saint-Cyprien

La carte suivante présente les lots sous option dans l'aire du projet.

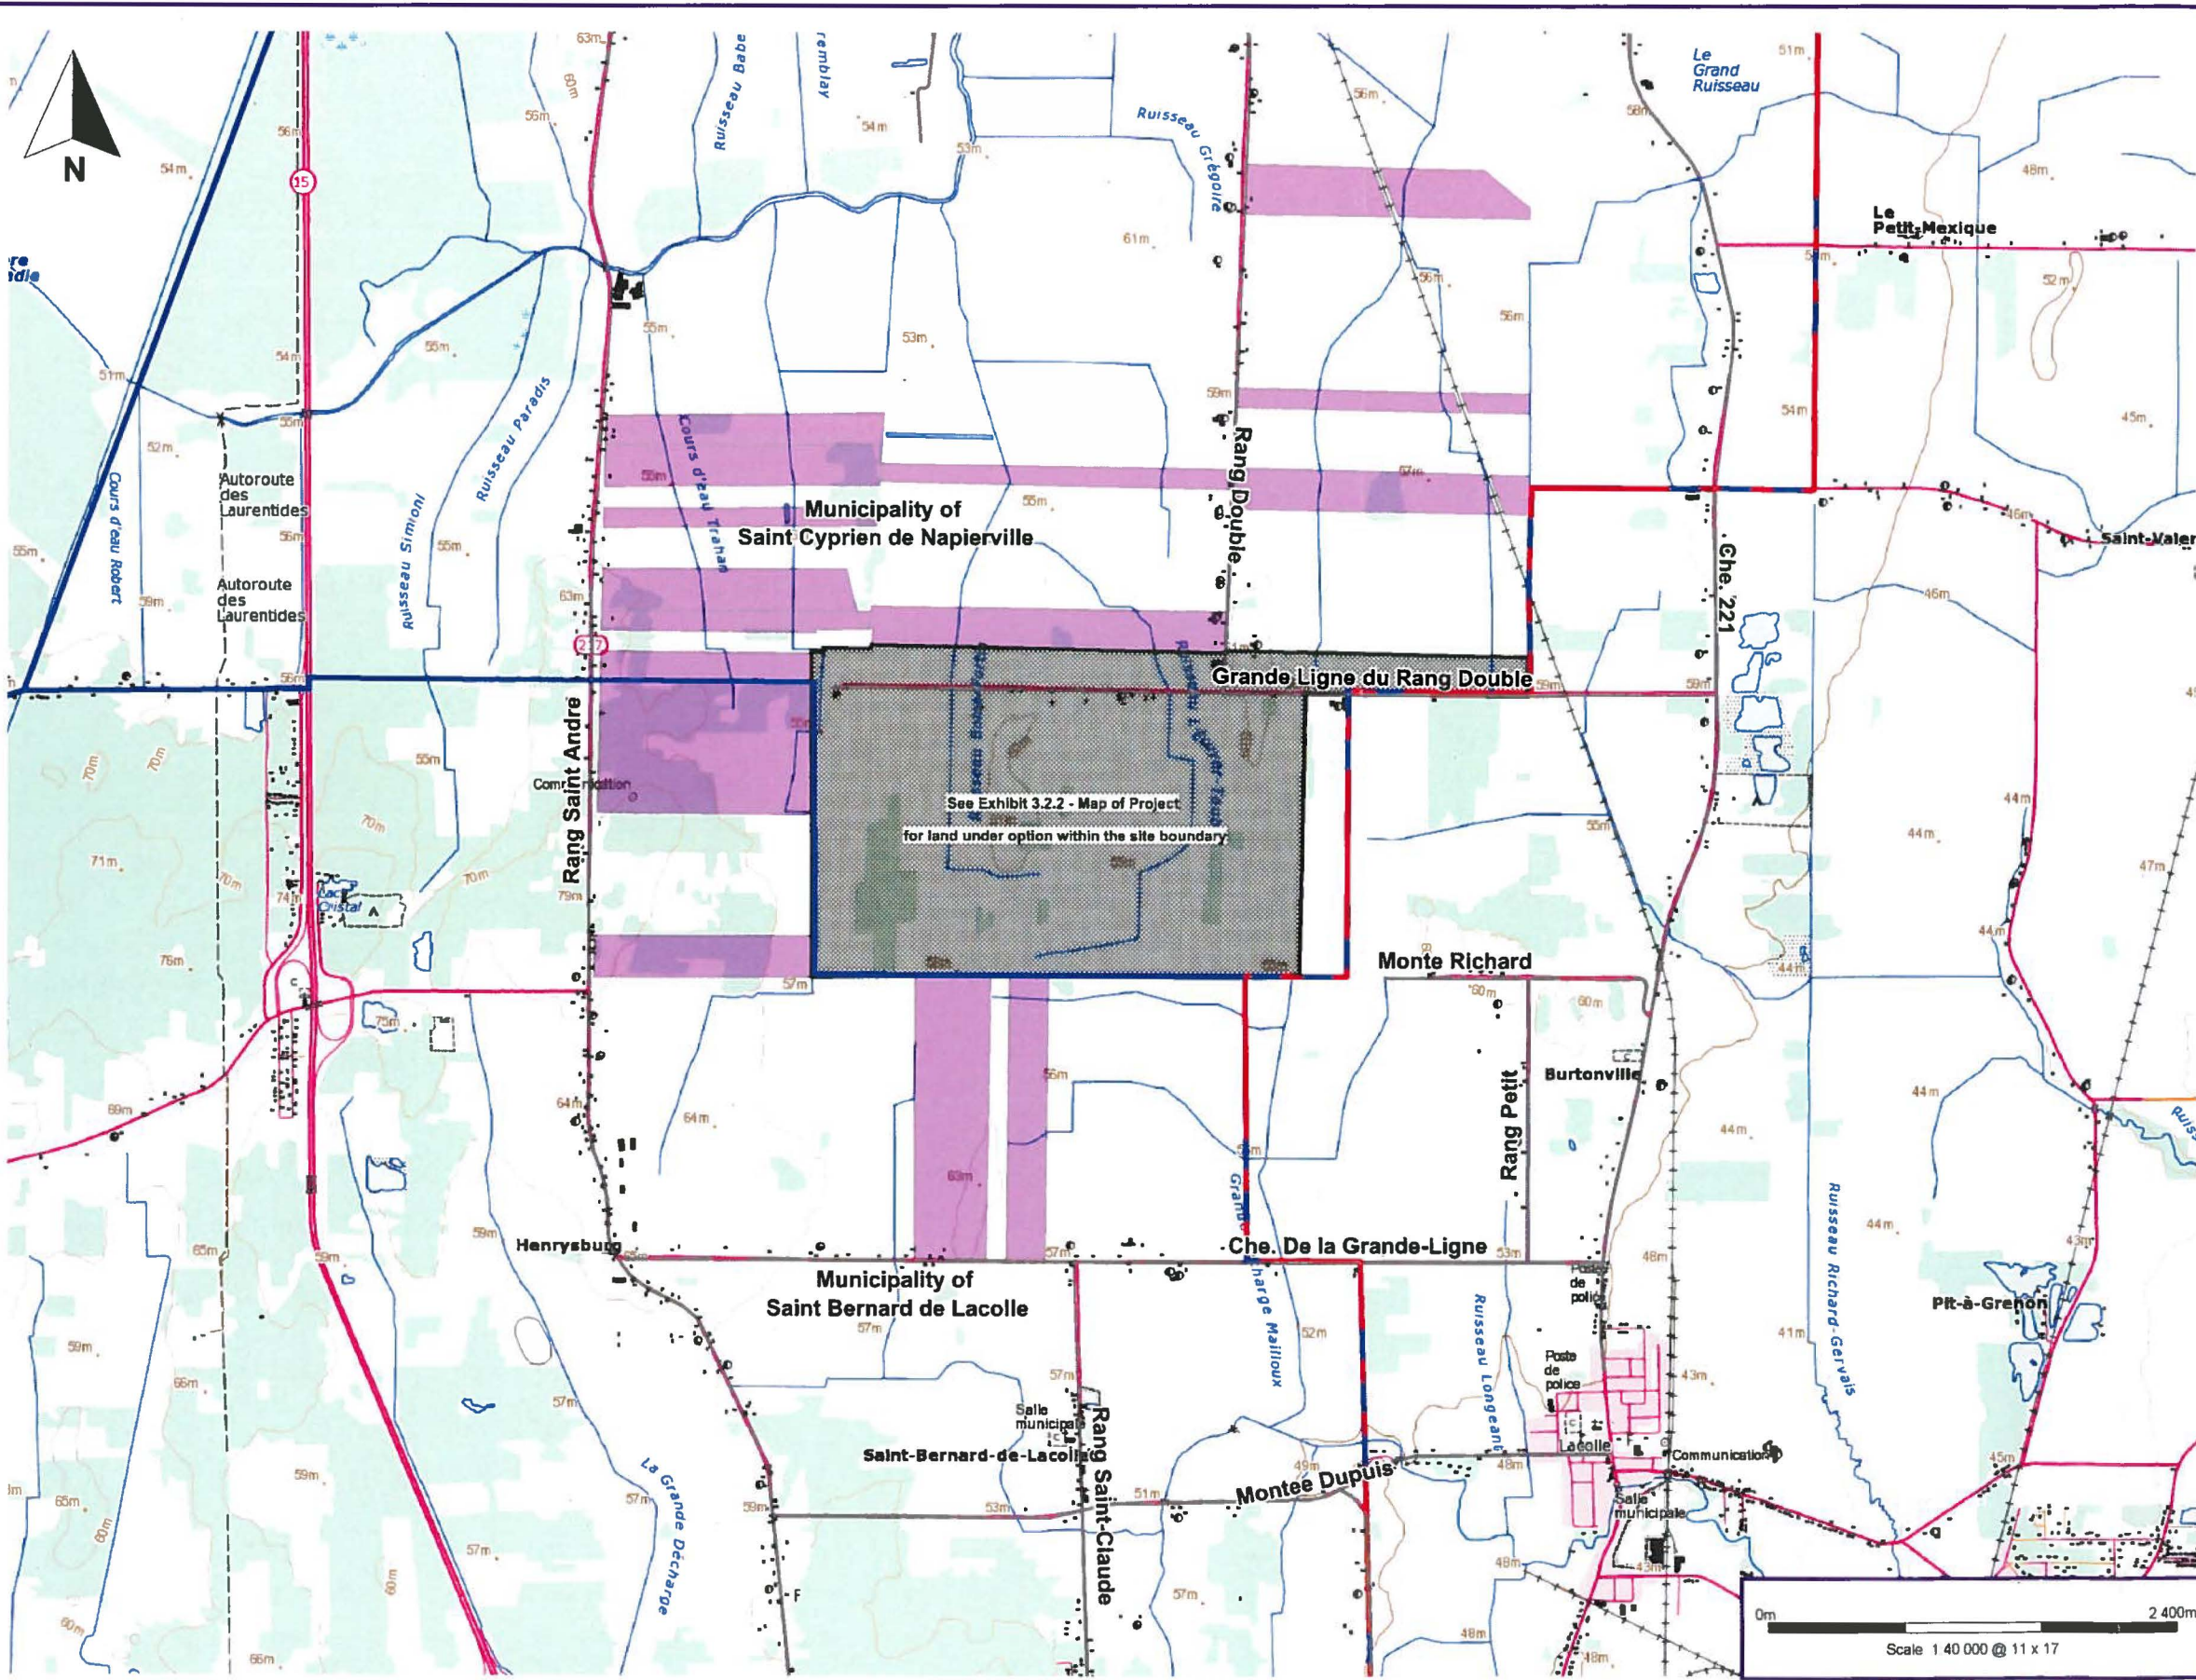


Parc Éolien St-Cyprien


EXHIBIT 3.4.4(A) - Additional Land Under Option

- Additional land under option outside the site boundary
- Site boundary
- MRC boundary
- Municipal boundary

Bidder Name:
Kahnawake Sustainable Energies
User Code: QER231

Drawn by: CK
Checked by:
Date: July 02, 2010
SCY_M072_CPK 020710 UTM (NAD 83) Zone 18

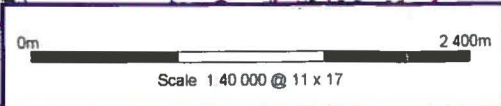

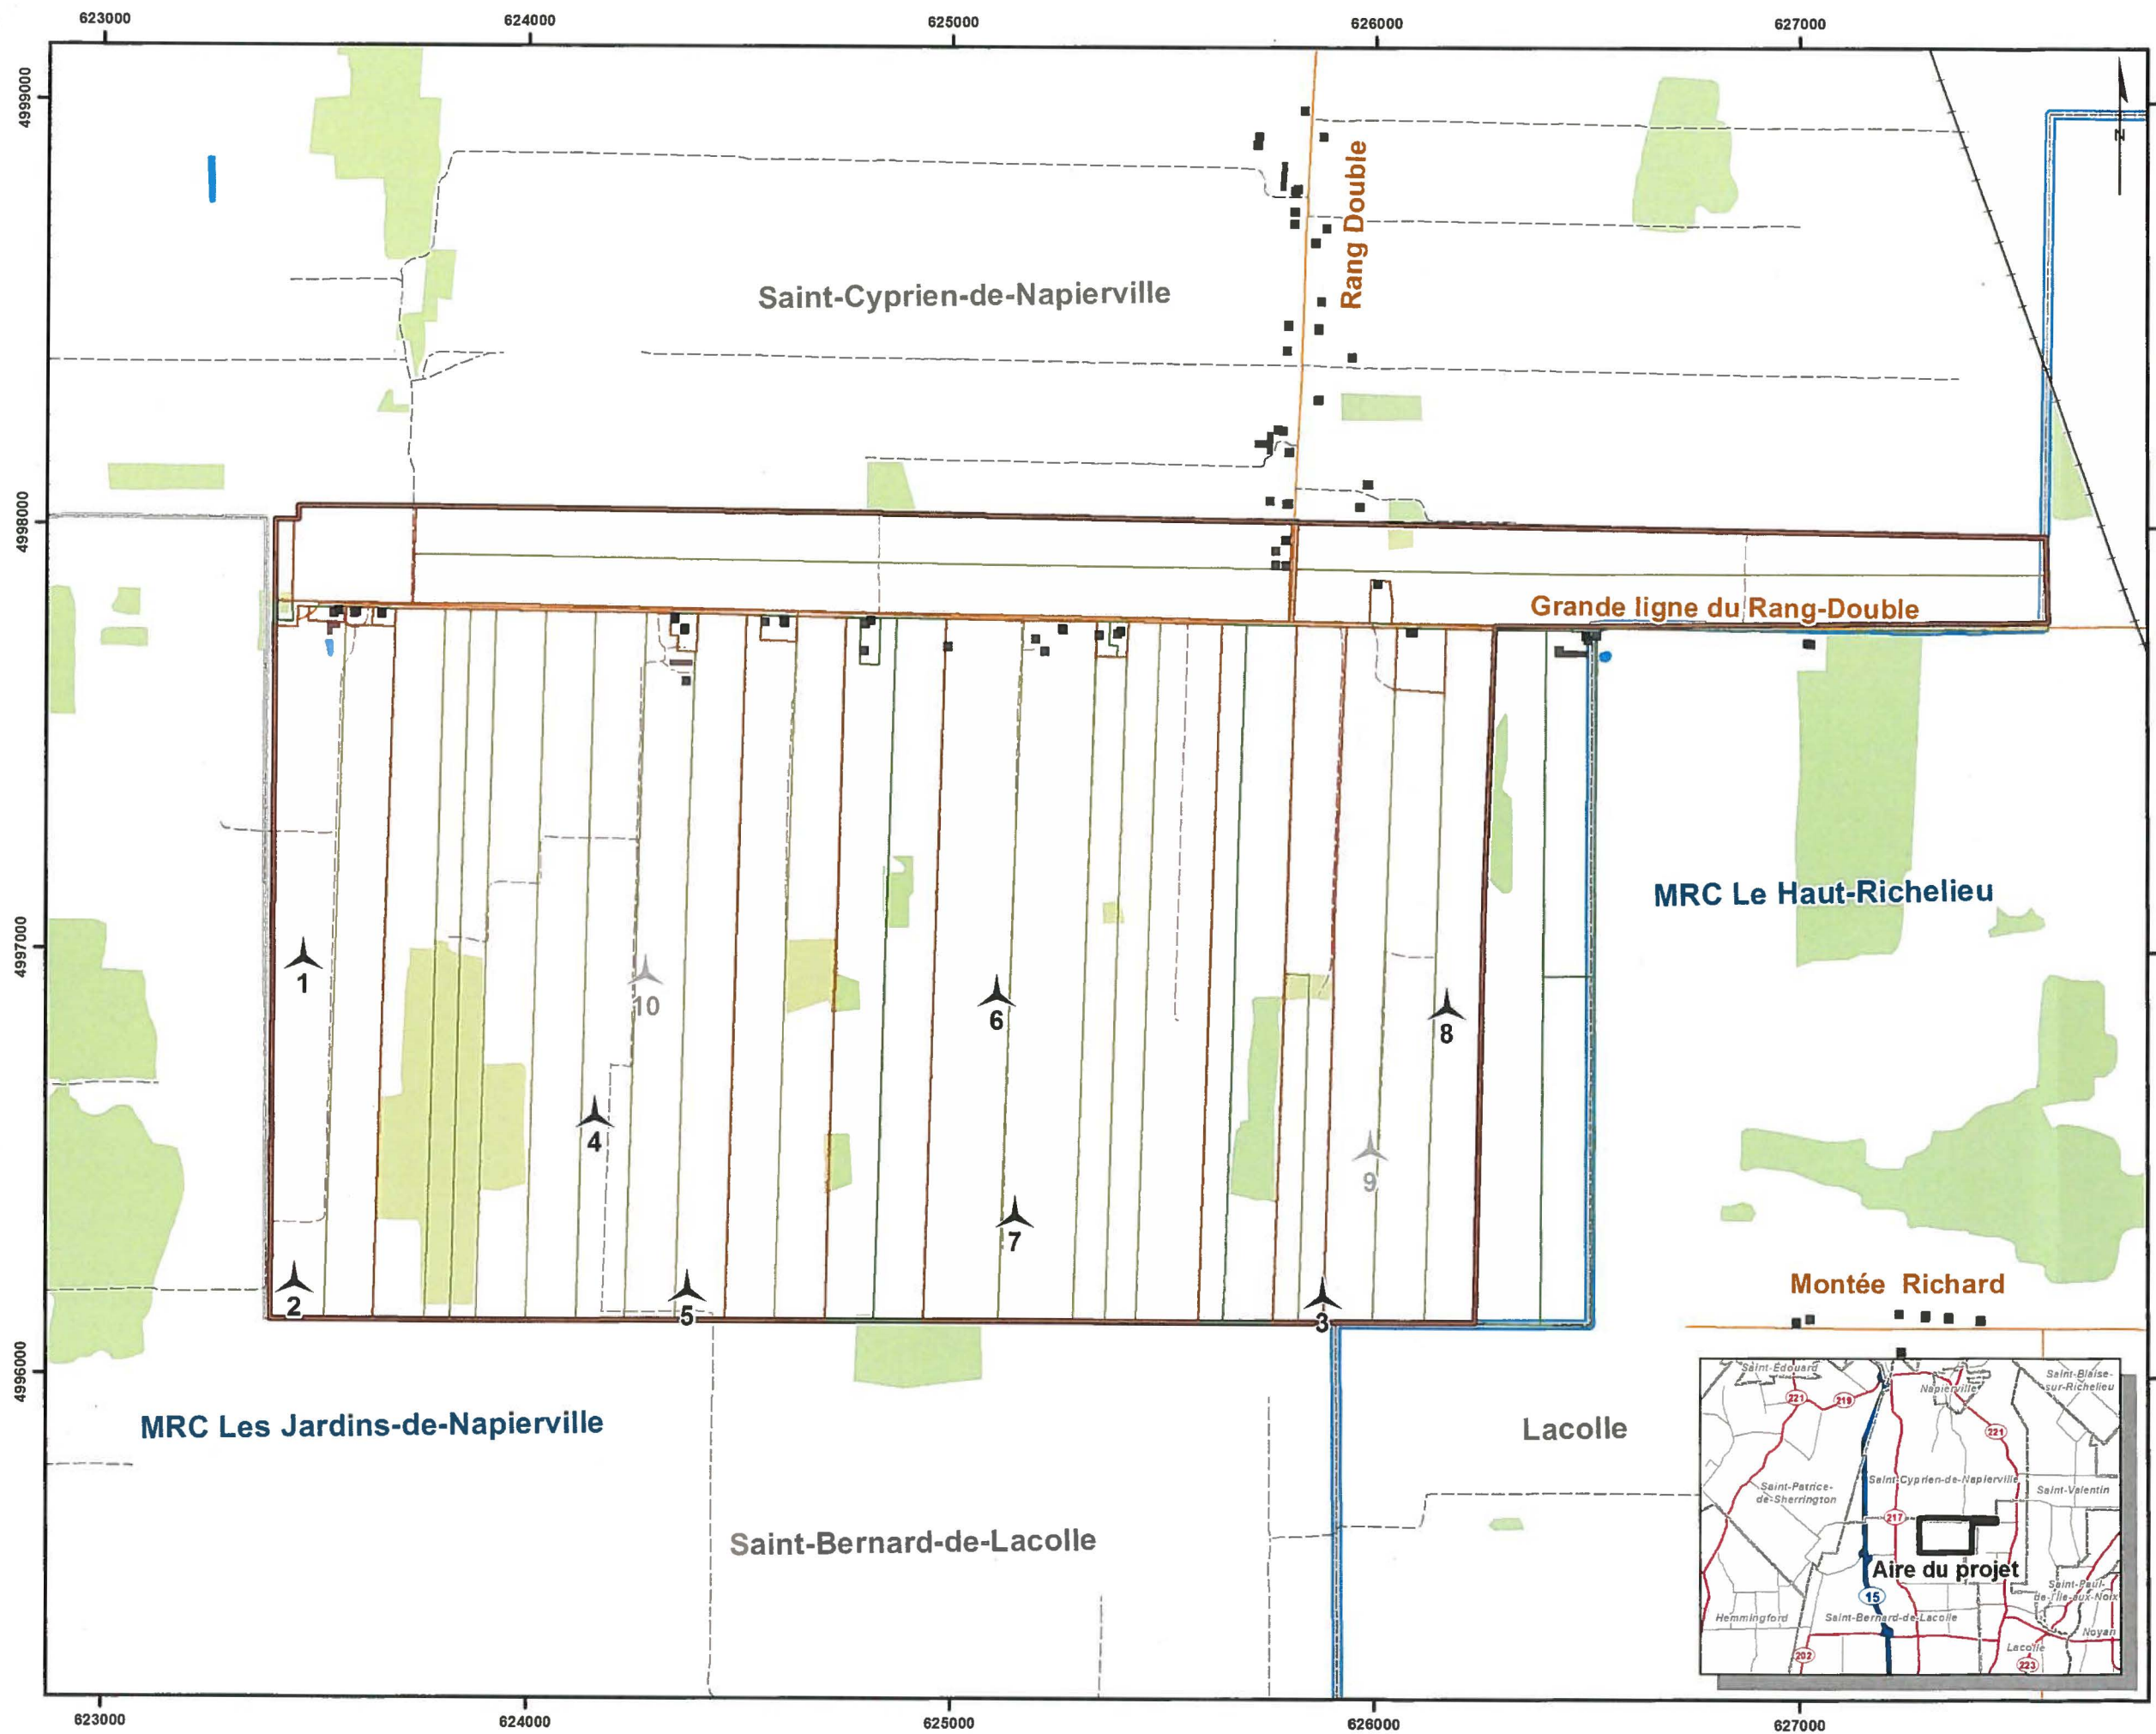

Légende

Éléments du projet

- Aire d'étude
- Configuration modifiée des éoliennes
- Position de réserve

Autres éléments

- Bâtiment
- Route locale
- Chemin agricole privé
- Chemin de fer
- Cours d'eau
- Plan d'eau
- Boisé
- Limite de municipalité
- Limite de MRC
- Lot sous option
- Ligne de lot



Projet de parc éolien de Saint-Cyprien

LOTS SOUS OPTION À L'INTÉRIEUR DE L'AIRE D'ÉTUDE

