

PLAN POUR NÉGOCIATION

CADASTRE DU QUÉBEC
MUNICIPALITÉ VILLE DE JOLIETTE
CIRCONSCRIPTION FONCIÈRE DE JOLIETTE

COPIE CONFORME À L'ORIGINAL
26 MAI 2011
JEAN-FRANÇOIS DUGUAY
ARPENTEUR-GÉOMÈTRE

- ② GOUVERNEMENT DU QUÉBEC (M.R.N)
- ⑨ 9140-5100 QUÉBEC INC. ET AL
- ②1 VILLE DE JOLIETTE
- ③1 SYNDICAT DES COPROPRIÉTAIRES DU 1355-1379 ERNESTHARNOIS
- ④5 GESTION MARCEL MALO INC.
- ④7 LES DÉVELOPPEMENTS INDUSTRIELS DE LANAUDIÈRE

QUALIFICATION DU PRODUIT
But : Ce plan a été préparé dans le but d'illustrer les limites de propriété du secteur à l'étude.
Restriction : Pour tout autre usage, veuillez contacter l'émetteur.
Émetteur : Unité Géomatique-HQE

LÉGENDE


— x — x —	cadres
— · — · —	ligne électrique ou téléphonique aérienne existante
— · — · —	ligne de partie de lot (révoquée, substitution)
— L/C —	ligne de centre projetée
— · — · —	servitudes existantes
— · — · —	autres servitudes
— · — · —	emprise Hydro-Québec existante
— · — · —	emprise projetée
①	numéro d'ordre
○	palais, support
○ ⊗ ○	support existant : support projeté (tableaux, éclair, poteau de bois)
▨	lot appartenant à H-Q
▨	servitudes H-Q
▨	servitudes autres

Montréal, le 26 mai 2011
préparé par : *J.F. Duguay*
JEAN-FRANÇOIS DUGUAY
arpenteur-géomètre
matricule 2414
MINUTE: 0139 INSTALLATION: 0887-09
ÉCHELLE 1 : 2 000 SI

NOTES:
-LES DIRECTIONS INDIQUÉES SONT DES OISEMENTS EN RÉFÉRENCE AU SYSTÈME SCOPQ (NAD83 SCRS) FUSEAU 8.
-LES DISTANCES INDIQUÉES SONT EN MÈTRES (SI).
-RÉFÉRENCE AUX PLANS MINUTE 5182 ET 5188 DE BERNARD BRISSON A.-G.
-CE PLAN A ÉTÉ PRÉPARÉ DANS UN BUT SPÉCIFIQUE ET NE DOIT PAS ÊTRE UTILISÉ À D'AUTRES FINS SANS L'AUTORISATION ÉCRITE DE SON AUTEUR OU DU GARDIEN DU GREFFE.
-LES NUMÉROS D'ORDRE SONT EN LIEN AVEC LA LISTE DE PROPRIÉTAIRE.
-L'EMPLACEMENT DE LA SERVITUDE EST SUJETTE À CHANGEMENT SUITE AUX ÉTUDES D'INGÉNIERIE. L'ANALYSE FONCIÈRE A ÉTÉ RÉALISÉE POUR LES TERRAINS TOUCHÉS PAR L'EMPRISE PROJETÉE.



POSTE DE LANAUDIÈRE
No D'INSTALLATION: 0887_09
Rapporteur : /0887 DAO : 0887/2-10-11/2414_0139_01.dwg
Coordonnées : /2.0.0/0887/01
Approuvé: Jean-François Duguay a.-g.

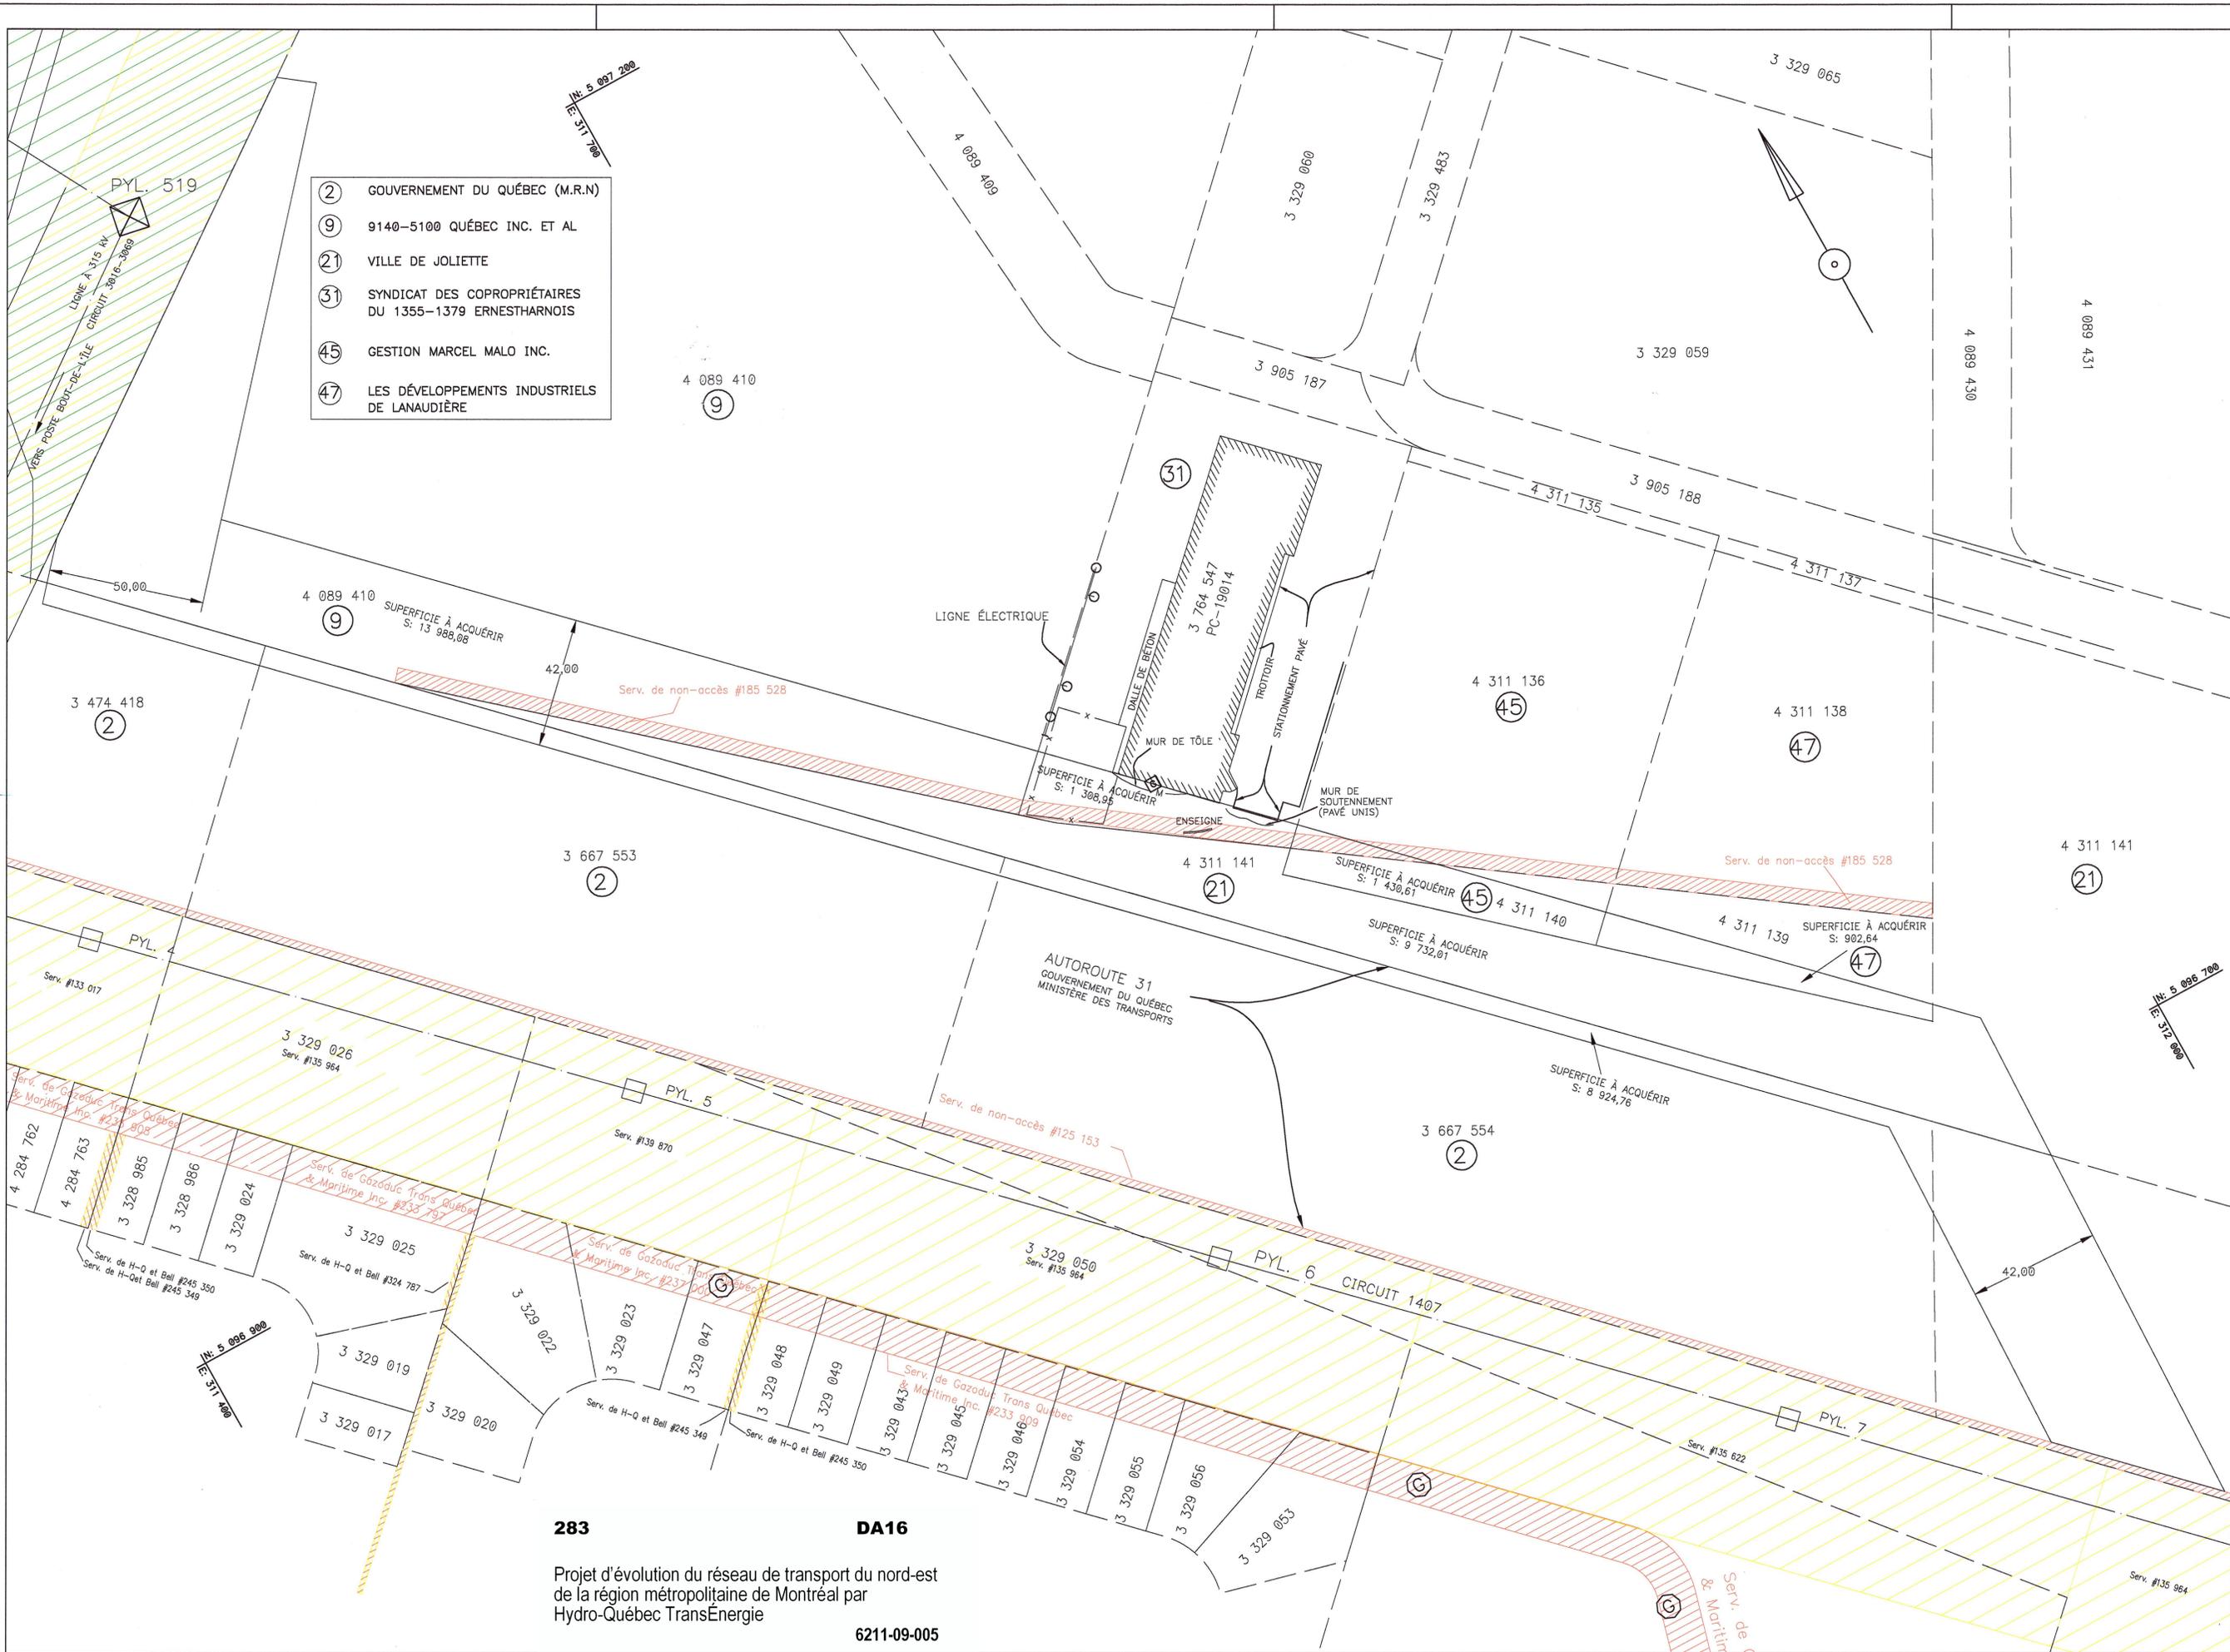

283 DA16
Projet d'évolution du réseau de transport du nord-est de la région métropolitaine de Montréal par Hydro-Québec TransÉnergie
6211-09-005