


PROJET DE COGÉNÉRATION ET GAZ MÉTROPOLITAIN



- CENTRALE THERMIQUE PROJÉTÉE
- POSTE GAZ NATUREL PROJÉTÉE
- CONDUITE DE GAZ EXISTANTE
- - - LIMITE DES AFFECTATIONS
- I GROUPE D'USAGE
- pl CLASSE D'USAGE

	RÉVISION:	DATE: 9 MARS 2003
		FAR: GYSLAIN BARIÉ
		APP.: CHARLES HAMEL
ÉCHELLE 1:25000		PLAN DE ZONAGE

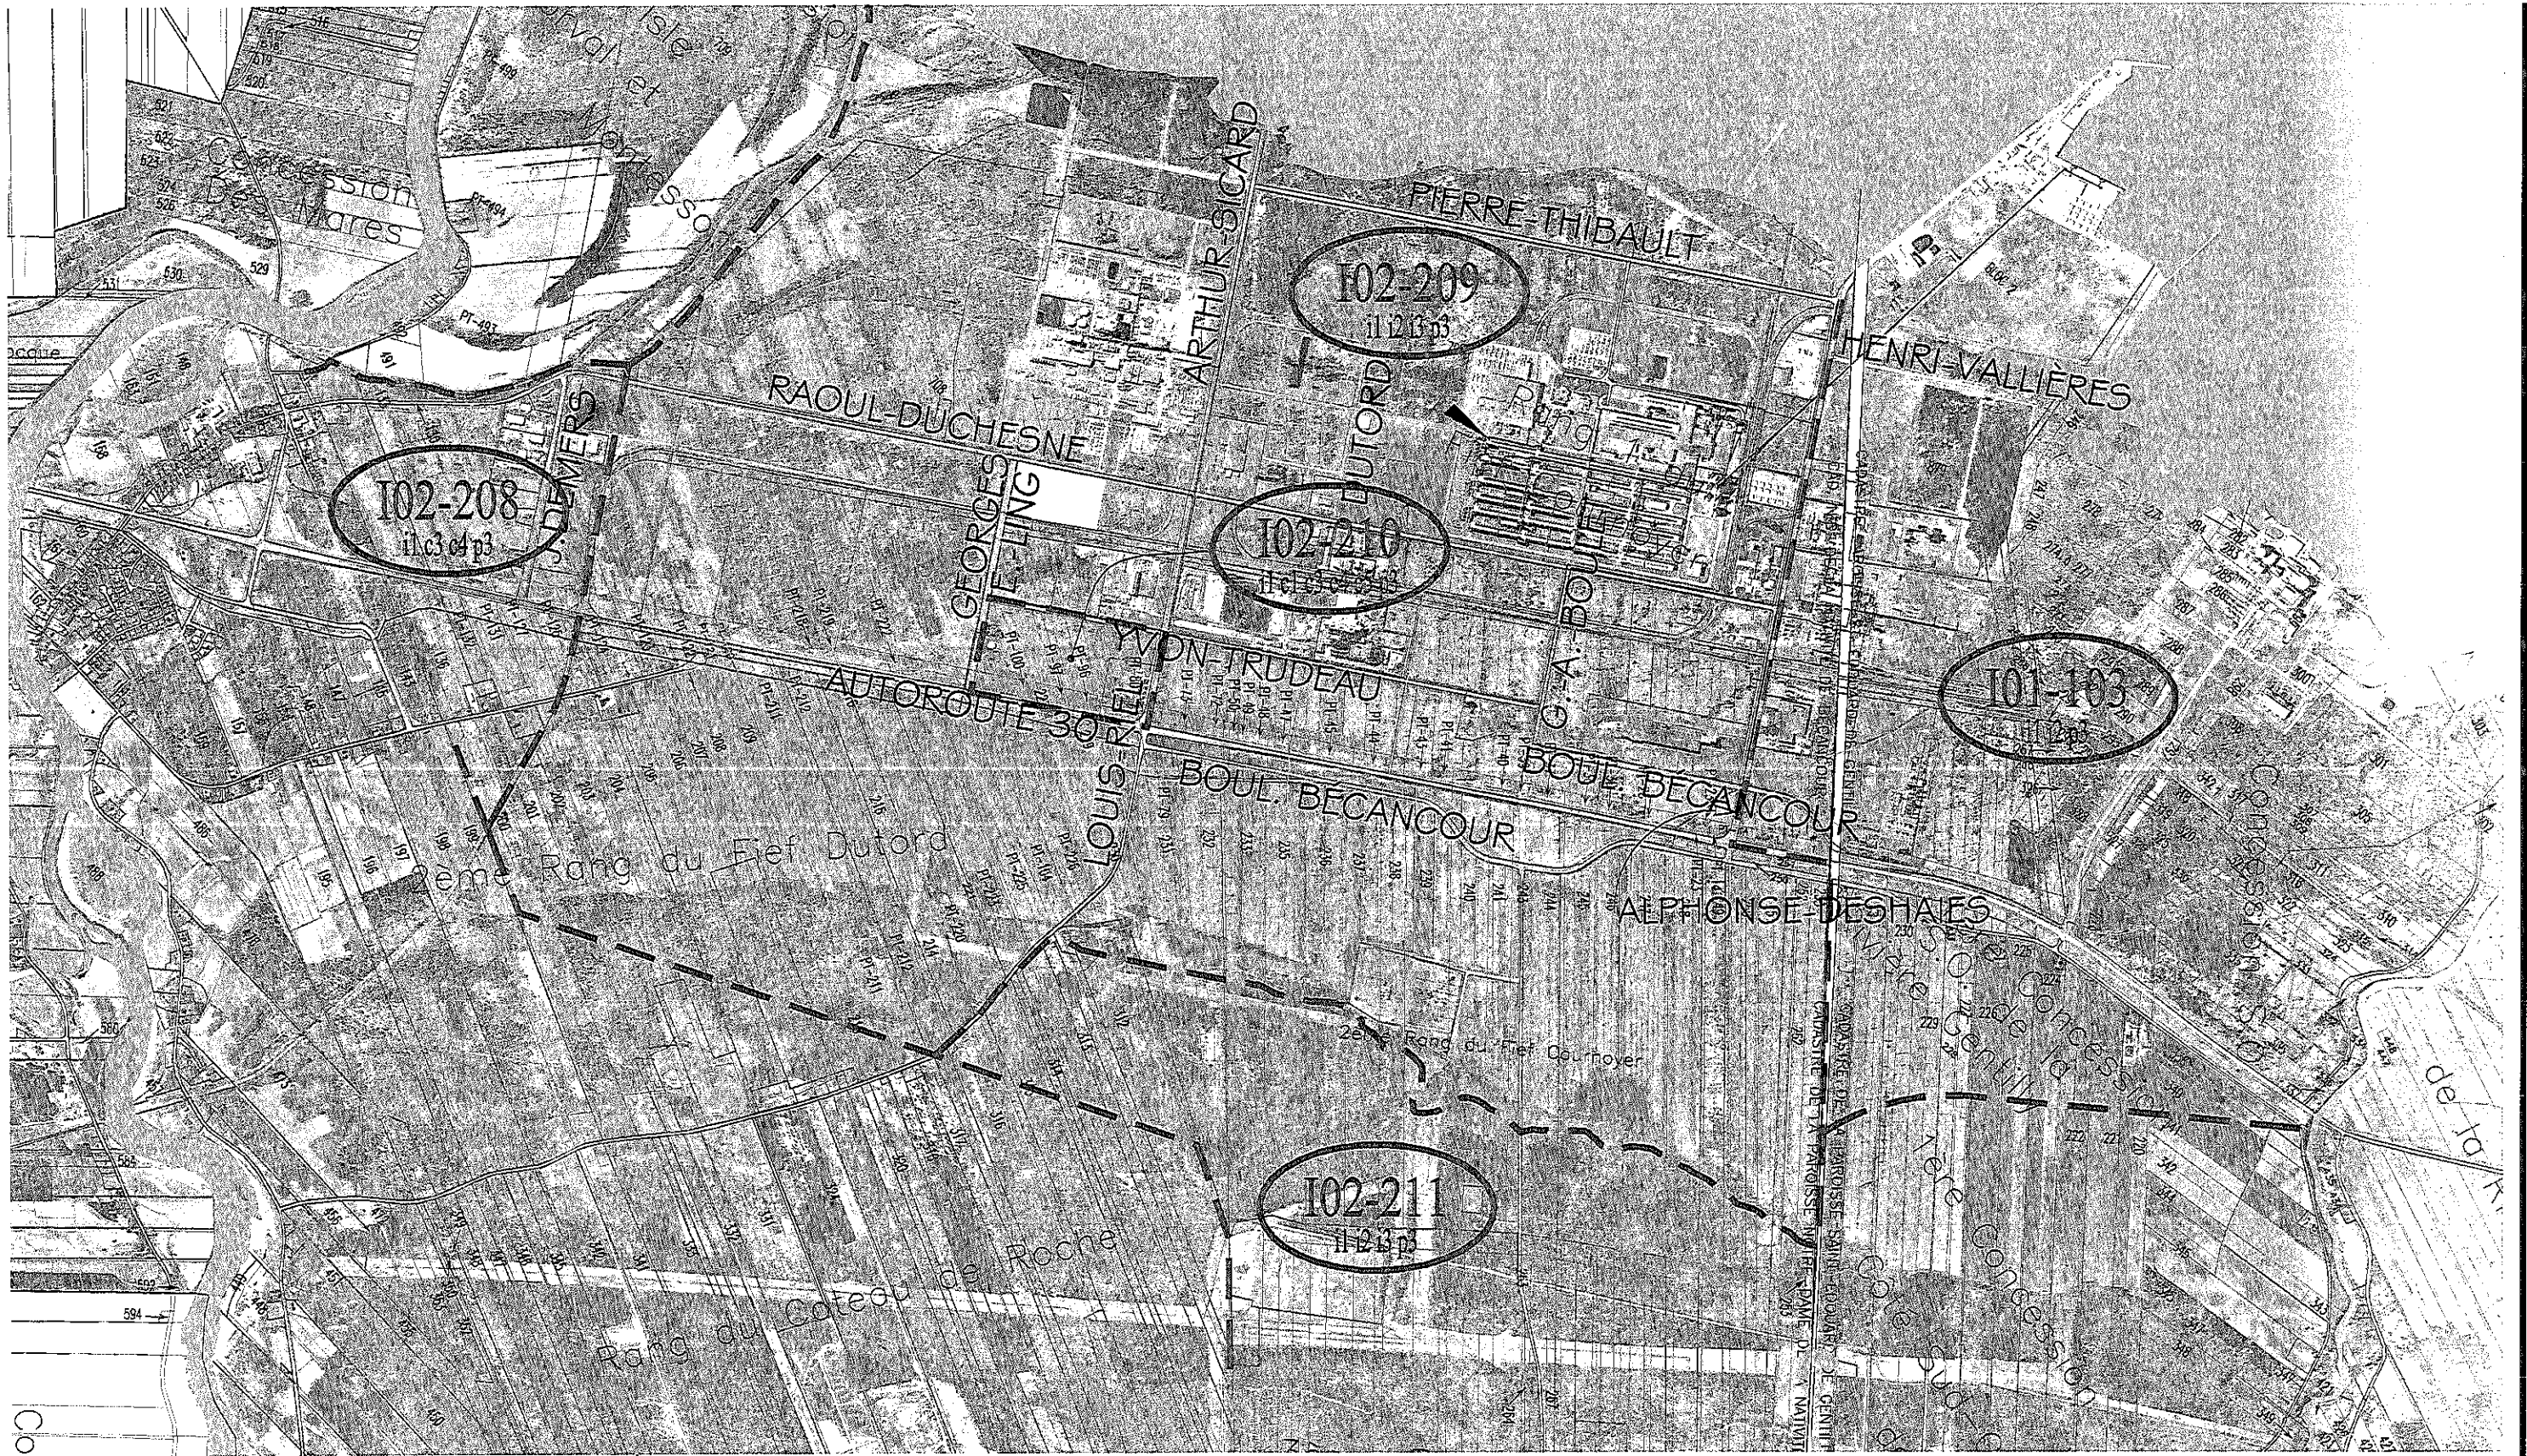

© 2003 Société de l'Énergie et de l'Électricité de la Capitale. Tous droits réservés. Toute réimpression ou utilisation non autorisée sans la permission écrite de la Société est formellement interdite.