

192 DB8
 Projet d'installation du gazoduc
 Bécancour
 Bécancour 6211-18-007

- Légende :
- Limite de municipalité
 - ==== Gazoduc TQM
 - Limite du corridor
 - ==== Embranchement
 - ==== Route et chemin public
 - Rivière et/ou cours d'eau
 - +++++ Voie ferrée


- HQ — HQ — Ligne de transport d'énergie
- GMI — GMI — Gaz Métropolitain inc.
- OLE — OLE — Oléoduc
- ⌚ Voir fiche d'intervention municipale

- ou — Bâtiment
- ⊘ — Vanne de sectionnement
- — Poste de mesurage
- — Point de livraison
- — Silo



Titre : **Mesures d'urgence**
CHAMPLAIN (M)

Note: Le tracé est localisé par rapport au fond altimétrique.

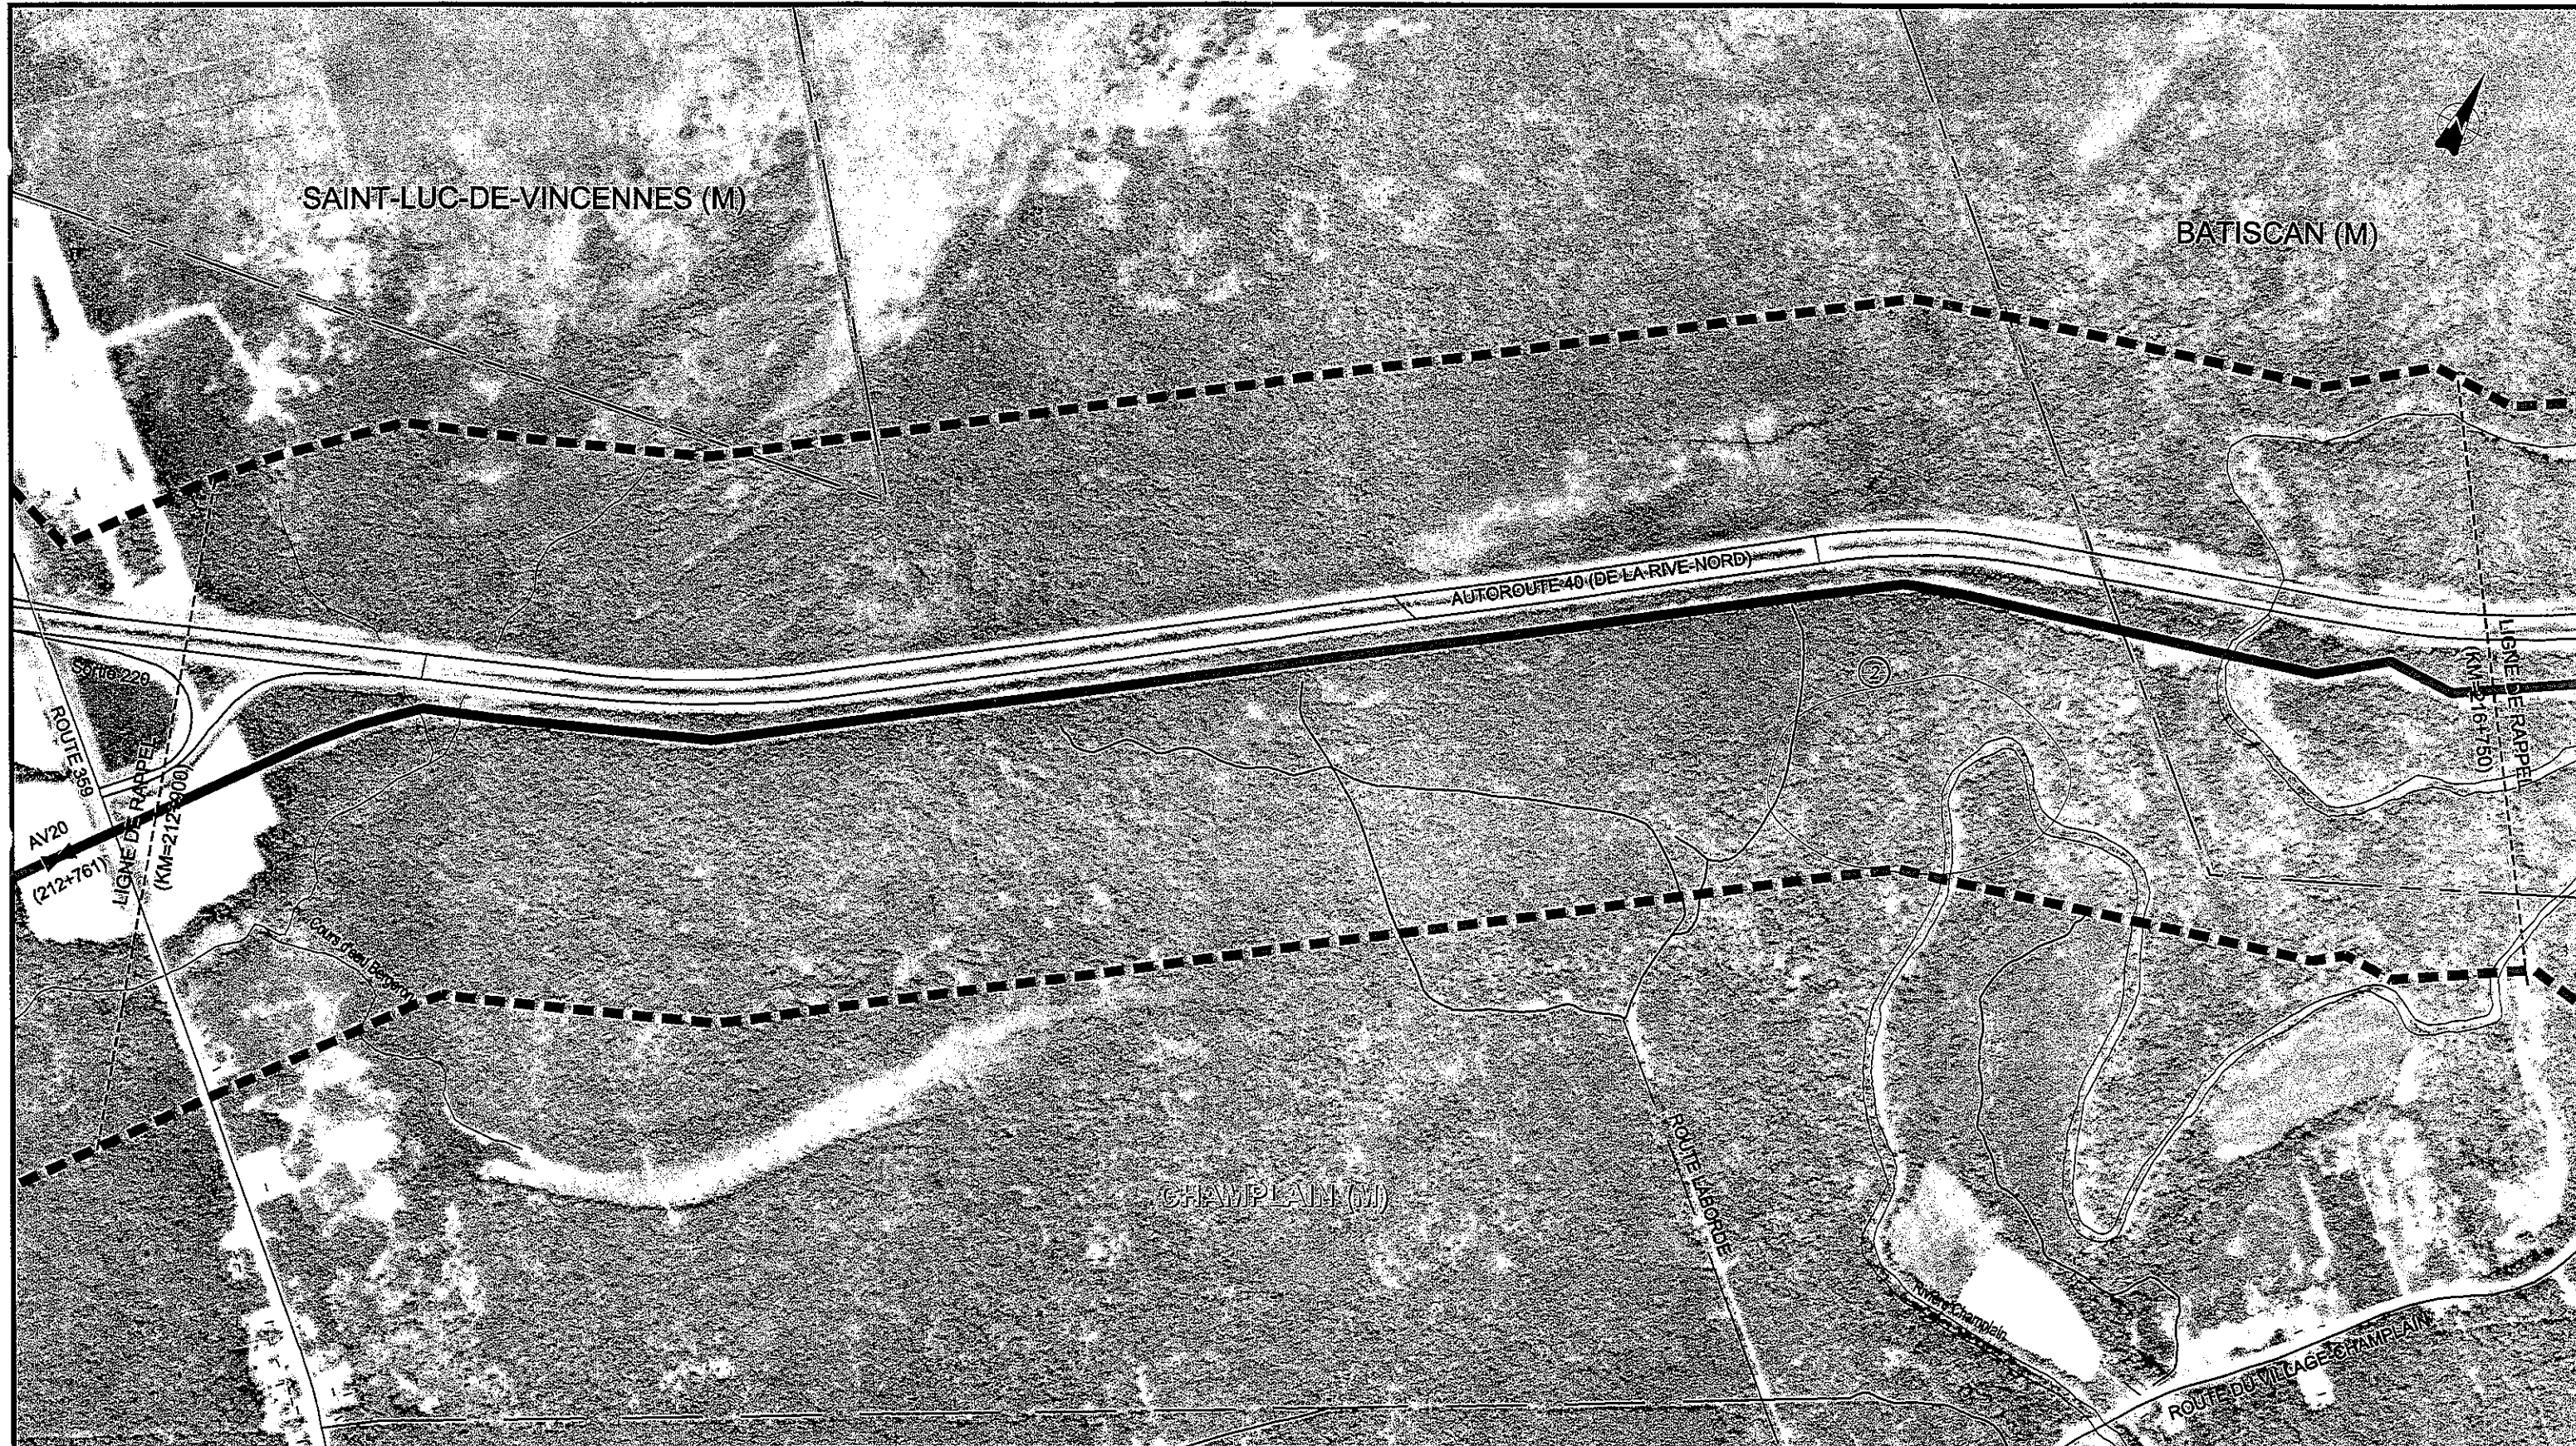

- Légende :
- Limite de municipalité
 - Gazoduc TQM
 - Limite du corridor
 - Embranchement
 - Route et chemin public
 - Rivière et/ou cours d'eau
 - Voie ferrée

- Ligne de transport d'énergie
- Gaz Métropolitain inc.
- Oléoduc
- Voir fiche d'intervention municipale

- Bâtiment
- Vanne de sectionnement
- Poste de mesurage
- Point de livraison
- Silo



Titre : **Mesures d'urgence**
CHAMPLAIN (M)

Fichiers : 3285pu06.DWG -F7

Foillet : 2000

Note: Le tracé est localisé par rapport au fond planimétrique.

SAINT-LUC-DE-VINCENNES (M)

CHAMPLAIN (M)

AUTOROUTE 40 (DE LA RIVE NORD)

TROISIEME RANG

Sortie 220

ROUTE 369

AV20

(212+761)

LIGNE DE RAPPEL

(KM=212+900)

RANG SAINT-PIERRE

(209+403)

610 mm

LIGNE DE RAPPEL
(KM=208+850)

- Légende :
- --- --- Limite de municipalité
 - ████████████████████ Gazoduc TQM
 - ▬▬▬▬▬▬▬▬▬▬▬▬ Limite du corridor
 - ▬▬▬▬▬▬▬▬▬▬▬▬ Embranchement
 - ▬▬▬▬▬▬▬▬▬▬▬▬ Route et chemin public
 - ▬▬▬▬▬▬▬▬▬▬▬▬ Rivière et/ou cours d'eau
 - +++++ Voie ferrée


- HQ — HQ — Ligne de transport d'énergie
- GM — GM — Gaz Métropolitain inc.
- OLE — OLE — Oléoduc
- Ⓜ Voir fiche d'intervention municipale

- ou — Bâtiment
- ⊘ — Vanne de sectionnement
- — Poste de mesurage
- — Point de livraison
- ○ — Silo



Titre : **Mesures d'urgence**
CHAMPLAIN (M)

Note: Le tracé est localisé par rapport au fond planimétrique.

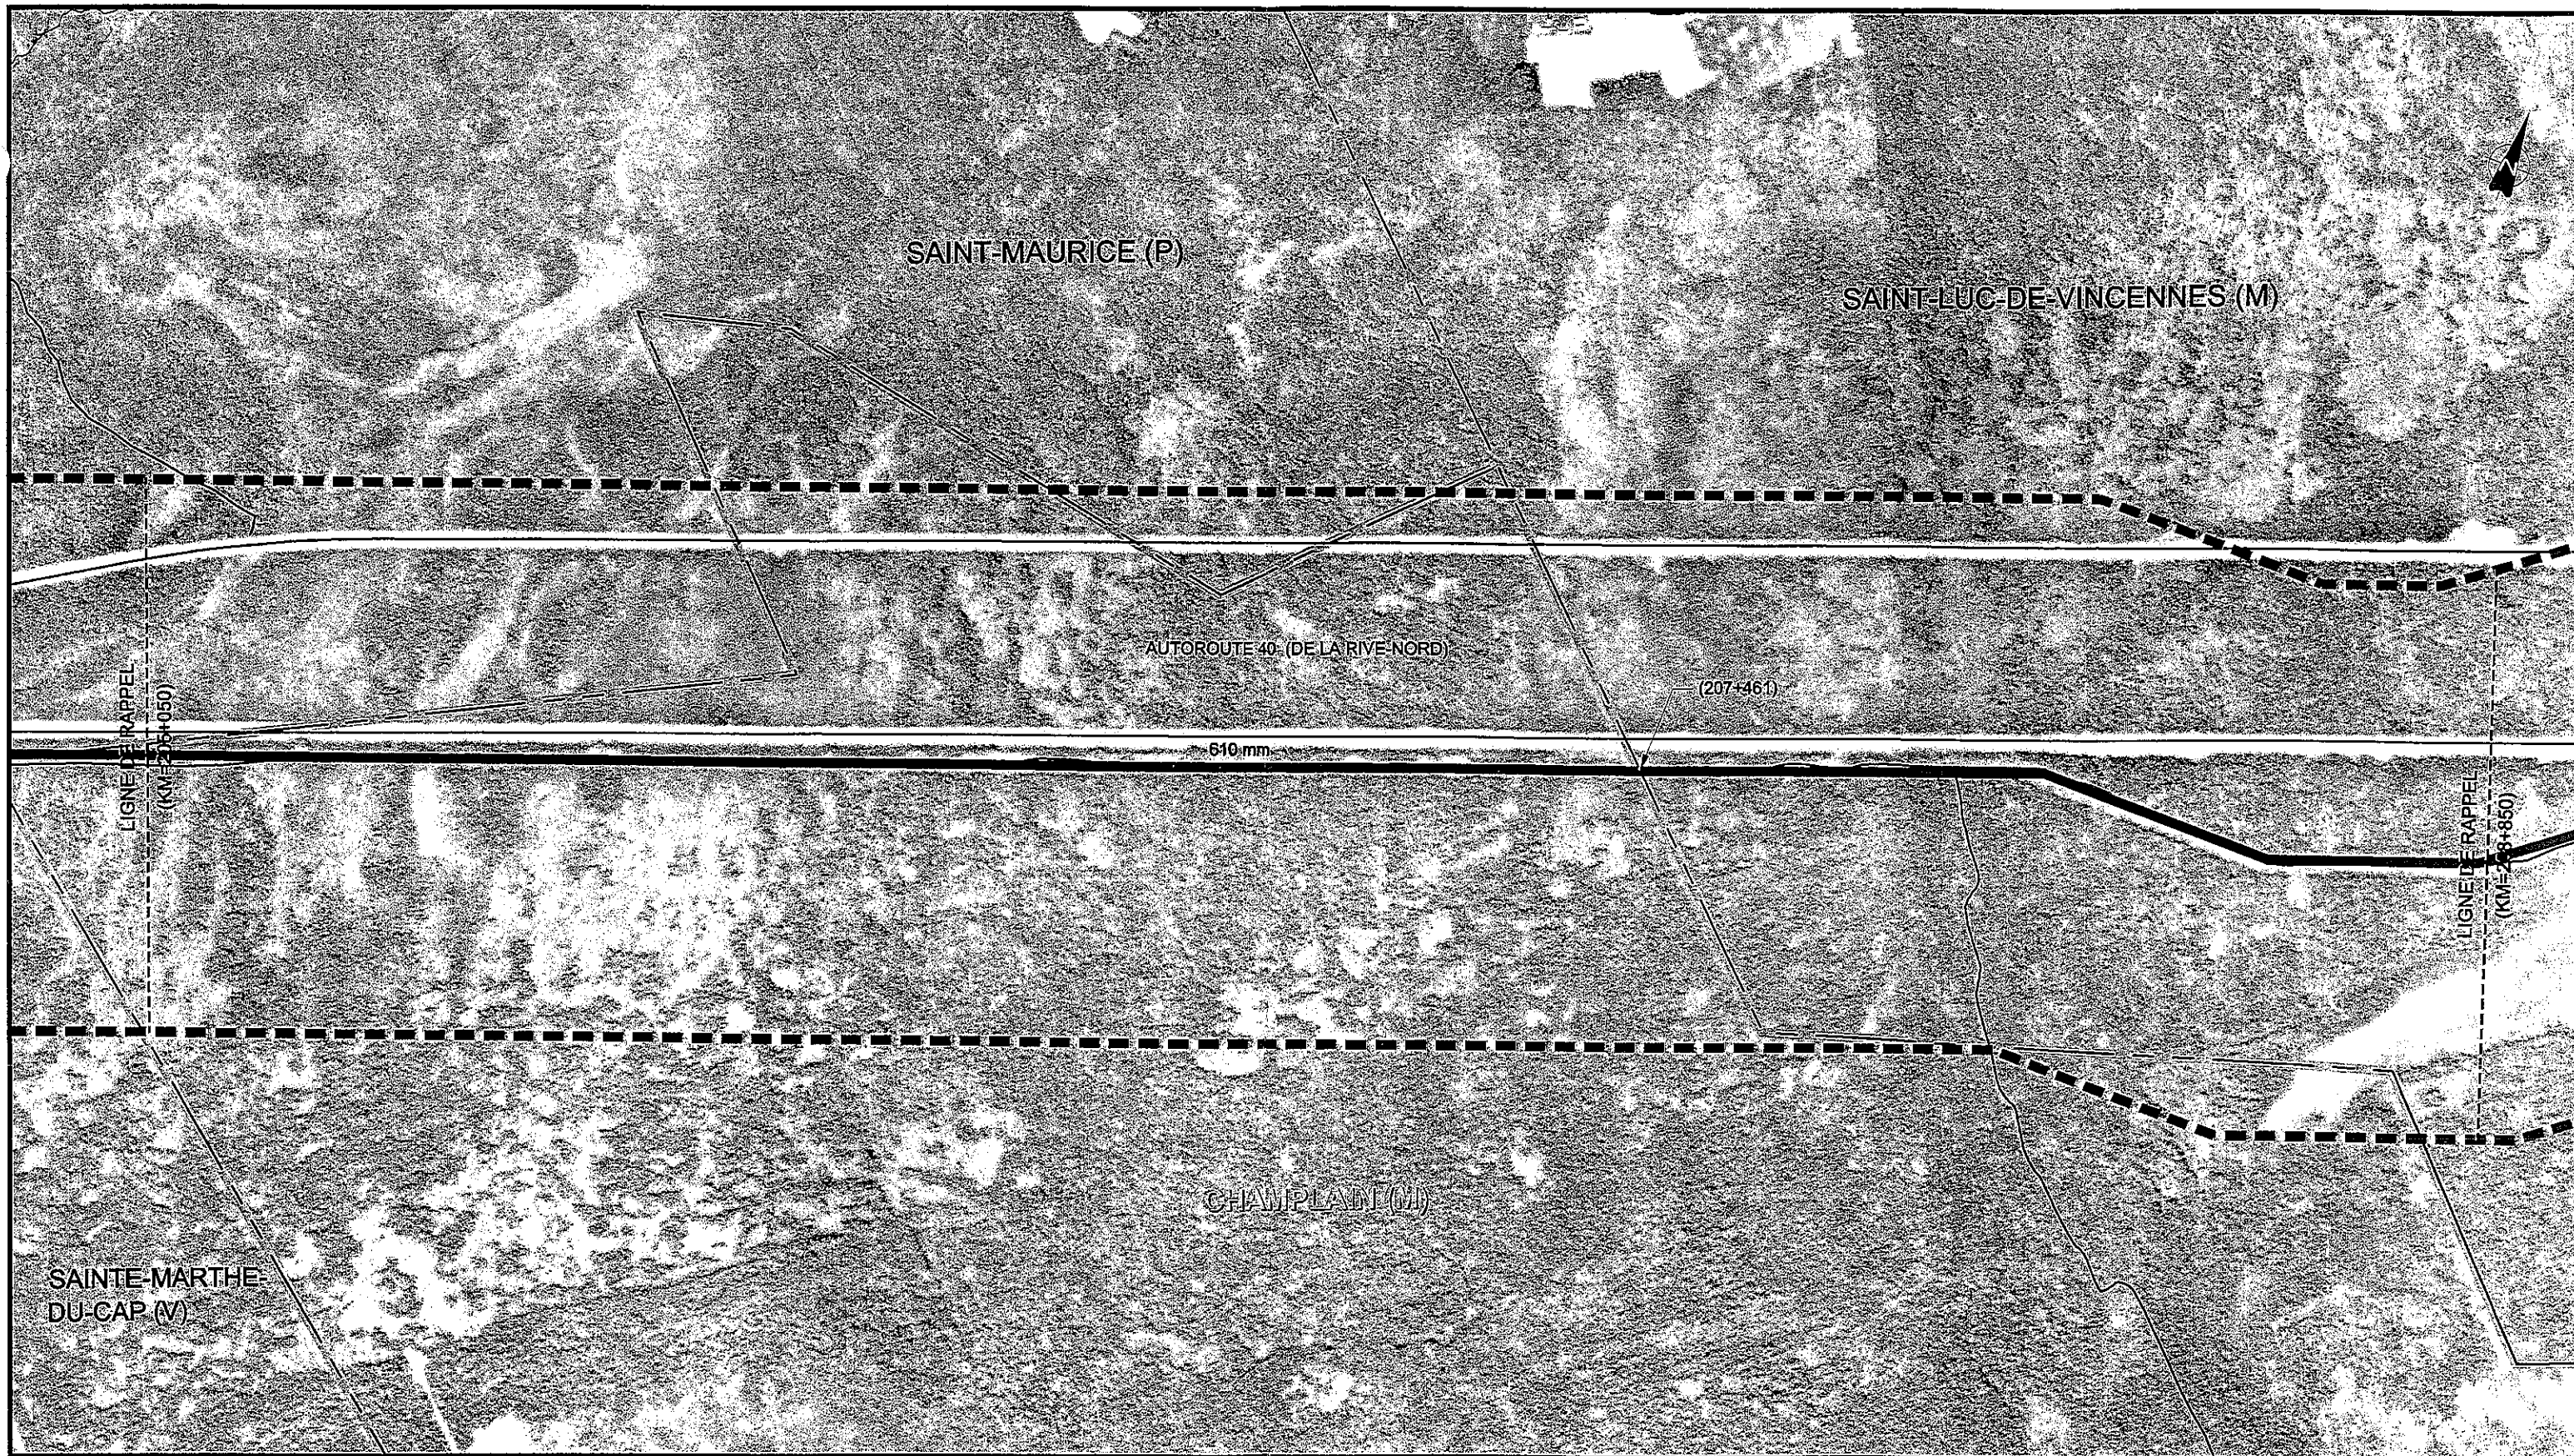

Légende :

	Limite de municipalité
	Gazoduc TQM
	Limite du corridor
	Embranchement
	Route et chemin public
	Rivière et/ou cours d'eau
	Voie ferrée

	HQ		HQ	Ligne de transport d'énergie
	GM		GM	Gaz Métropolitain inc.
	OLE		OLE	Olioduc
				Voir fiche d'intervention municipale

	ou	Bâtiment
		Vanne de sectionnement
		Poste de mesurage
		Point de livraison
		Silo



Titre : **Mesures d'urgence**
CHAMPLAIN (M)

Fichiers : 3285pu06.DWG -F5
 Échelle : 1:1000
 Date : 03/10/04
 Feuille : 2000
 54h de 87

Note: Le tracé est localisé par rapport au fond planimétrique.