


Pédologie (cartes)	Sable fin Achigan et sable fin Saint-Thomas
Pédologie (sondages)	⑥ ⑦ ⑧ ⑨ ⑩
Potentiel agricole	4 ⁴ 5 ⁴ W
Potentiel forestier	3 ^F Epb Sab
Utilisation du sol	
1. État du drainage actuel	
2. Couverture végétale	
3. Rendement des cultures	
4. Pente du terrain	
5. Strate forestière	

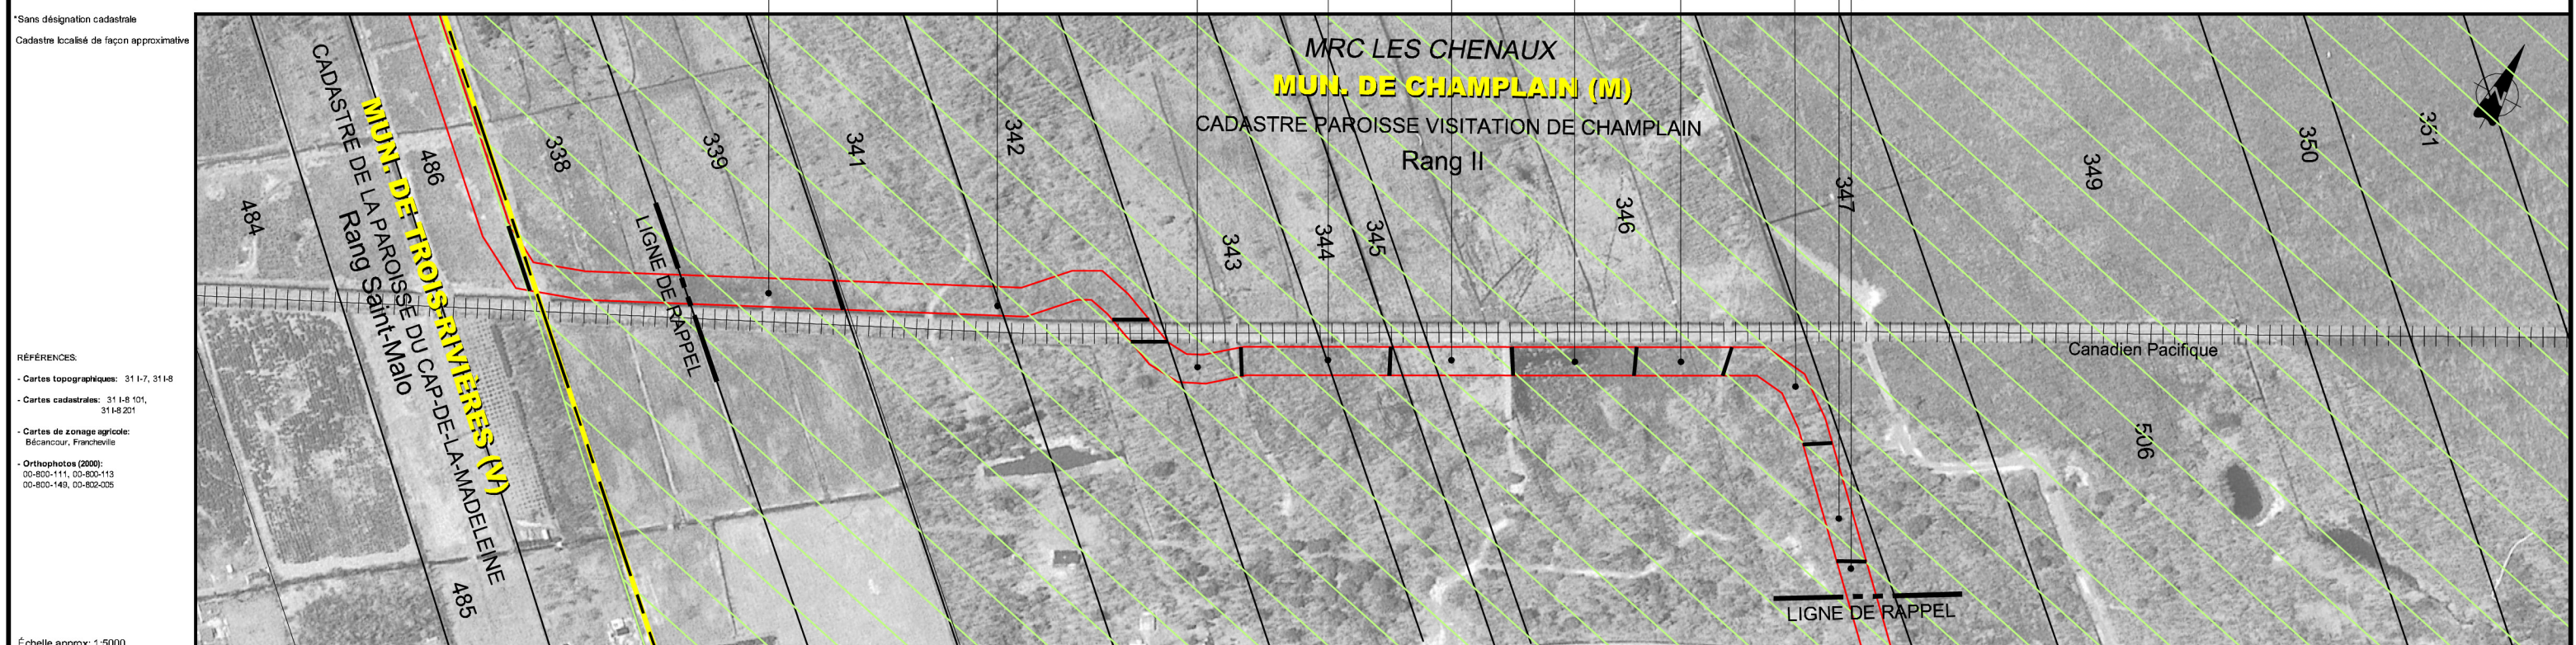

- RÉFÉRENCES:
- Cartes topographiques: 311-7, 311-8
 - Cartes cadastrales: 311-8-101, 311-8-201
 - Cartes de zonage agricole: Bécancour, Francheville
 - Orthophotos (2000): 00-800-111, 00-800-113, 00-800-149, 00-802-025

Échelle approx: 1:5000

No de droit de passage	
Kilomètre	2+735 3+000 3+500 3+810
Section actuelle	
Section projetée	
Fossé	0.75 1.15 1.5 (voir fiche # 4) 0.6 1.3
Couverture minimale	
Particulier	Fossé / ruisseau / cours d'eau verbalisé
Général	Drainage souterrain
Soil arable à protéger	Non
Clôtures et chemins	
Zones boisées	23 m (note 1)
Potentiel archéologique	P1
Contrôle d'érosion	

LÉGENDE

PHOTOMOSAÏQUE	MESURES DE MITIGATION / COUVERTURE MINIMALE	ZONES BOISÉES
Cours d'eau	Cours d'eau verbalisé p/r au fond existant, dessin no	23.0 Largeur totale du chantier (mètres)
Zone agricole	Ruisseau p/r au fond existant, dessin no	Endroit où il y a restriction au déboisement
CLÔTURE ET CHEMIN	Fossé p/r au fond existant, dessin no	CONTRÔLE D'ÉROSION
Clôture temporaire à installer	Futur drain agricole souterrain p/r au terrain naturel, dessin no	Zone de contrôle d'érosion
Chemin à maintenir	Secteur drainé souterrainement	POTENTIEL ARCHÉOLOGIQUE
	Site archéologique connu	

NOTES

1. Une aire de travail temporaire, adjacente à la servitude permanente, pouvant atteindre 10m pourrait être utilisée selon les conditions qui prévaudront lors de la construction.

P1 à P8: Zones de potentiel archéologique préhistorique. Voir volume 2 pour caractéristiques.

* Sauf indications contraires, toutes les dimensions indiquées sont en mètres.

GAZODUC BÉCANCOUR	
Inventaire du milieu / Mesures spécifiques de mitigation	
App. UDA inc. Claude Veilleux, ing. & agr. Fichier: 3314F001.DWG	App. GM Robert Rousseau, C. de Projets Date: 03-09-05
NO DATE RÉVISION APP.	Plan: 3314-5000-1 Feuillet no: 4 de 12