



Emprises - Secteur amont

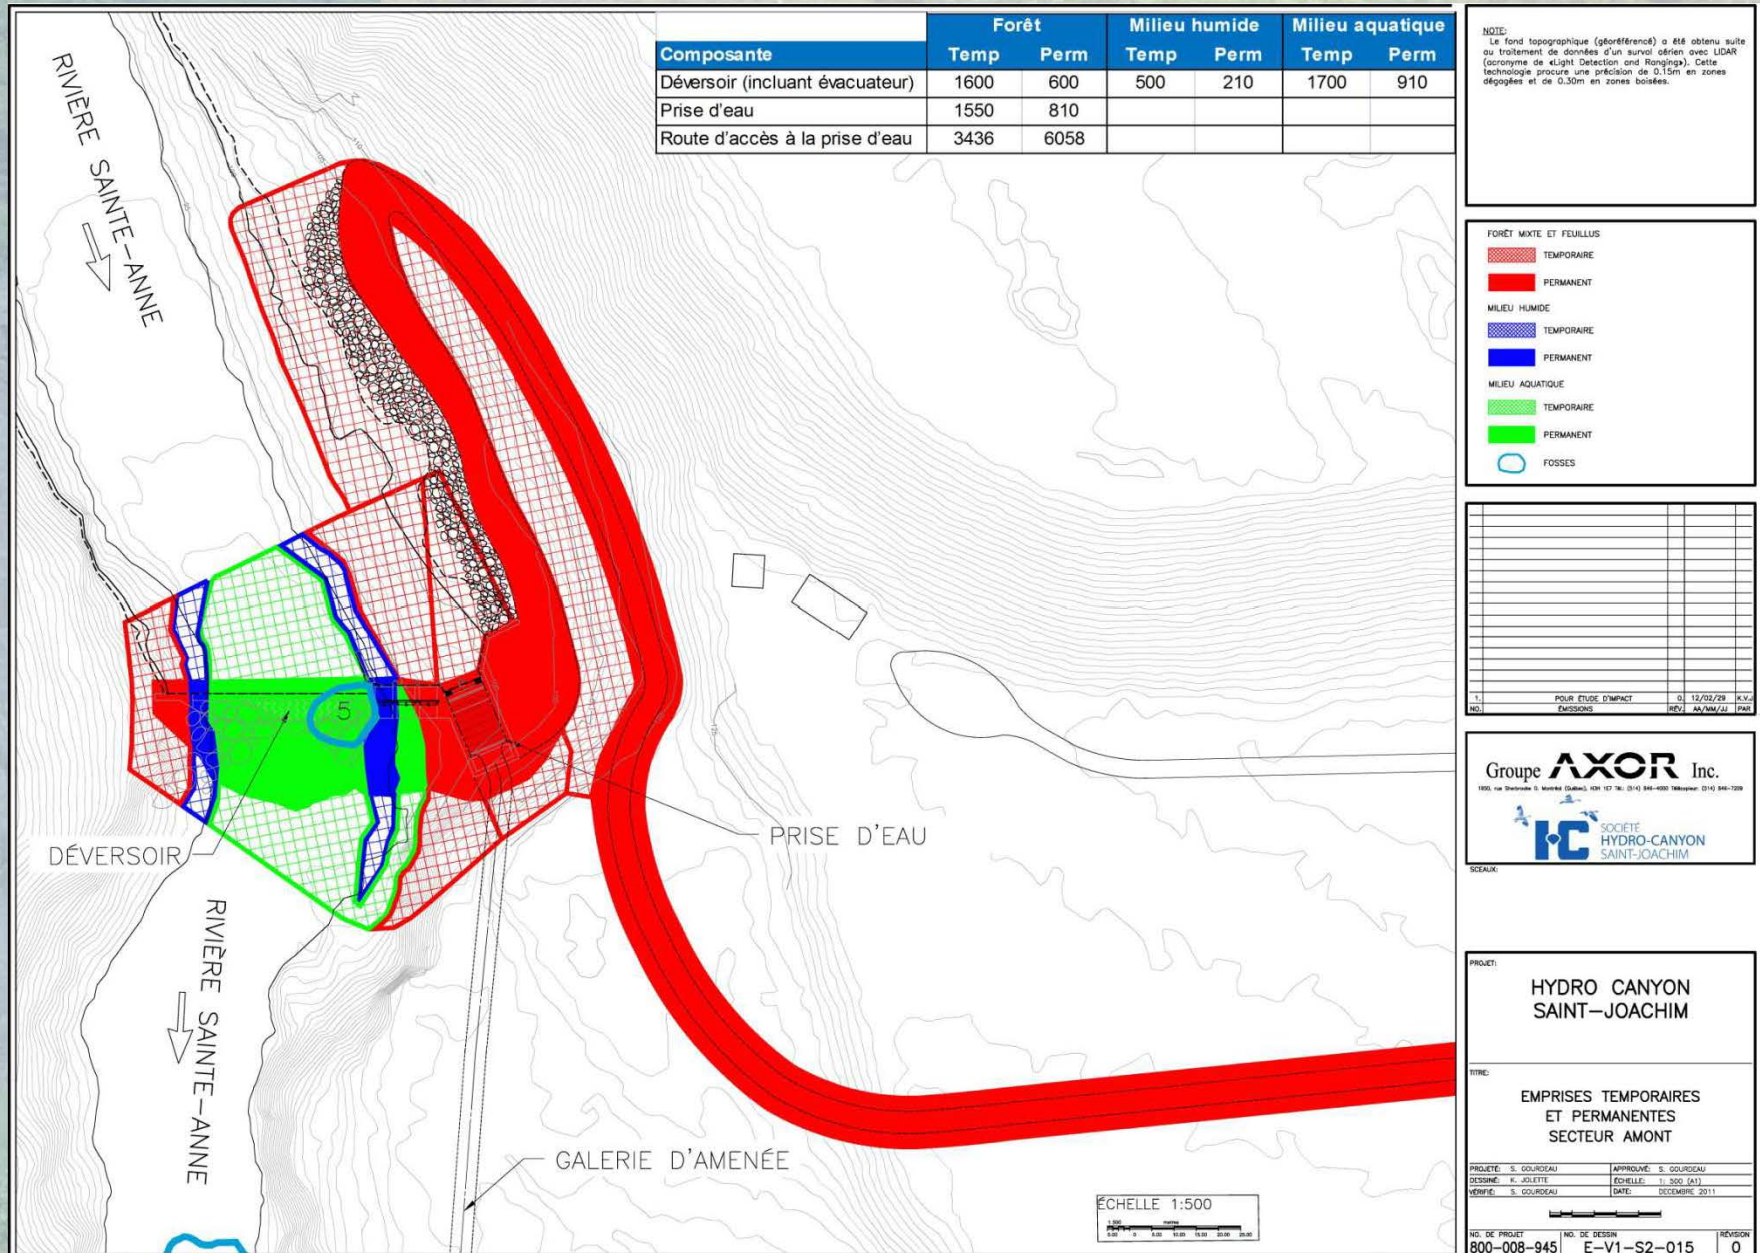

Emprises - Secteur aval

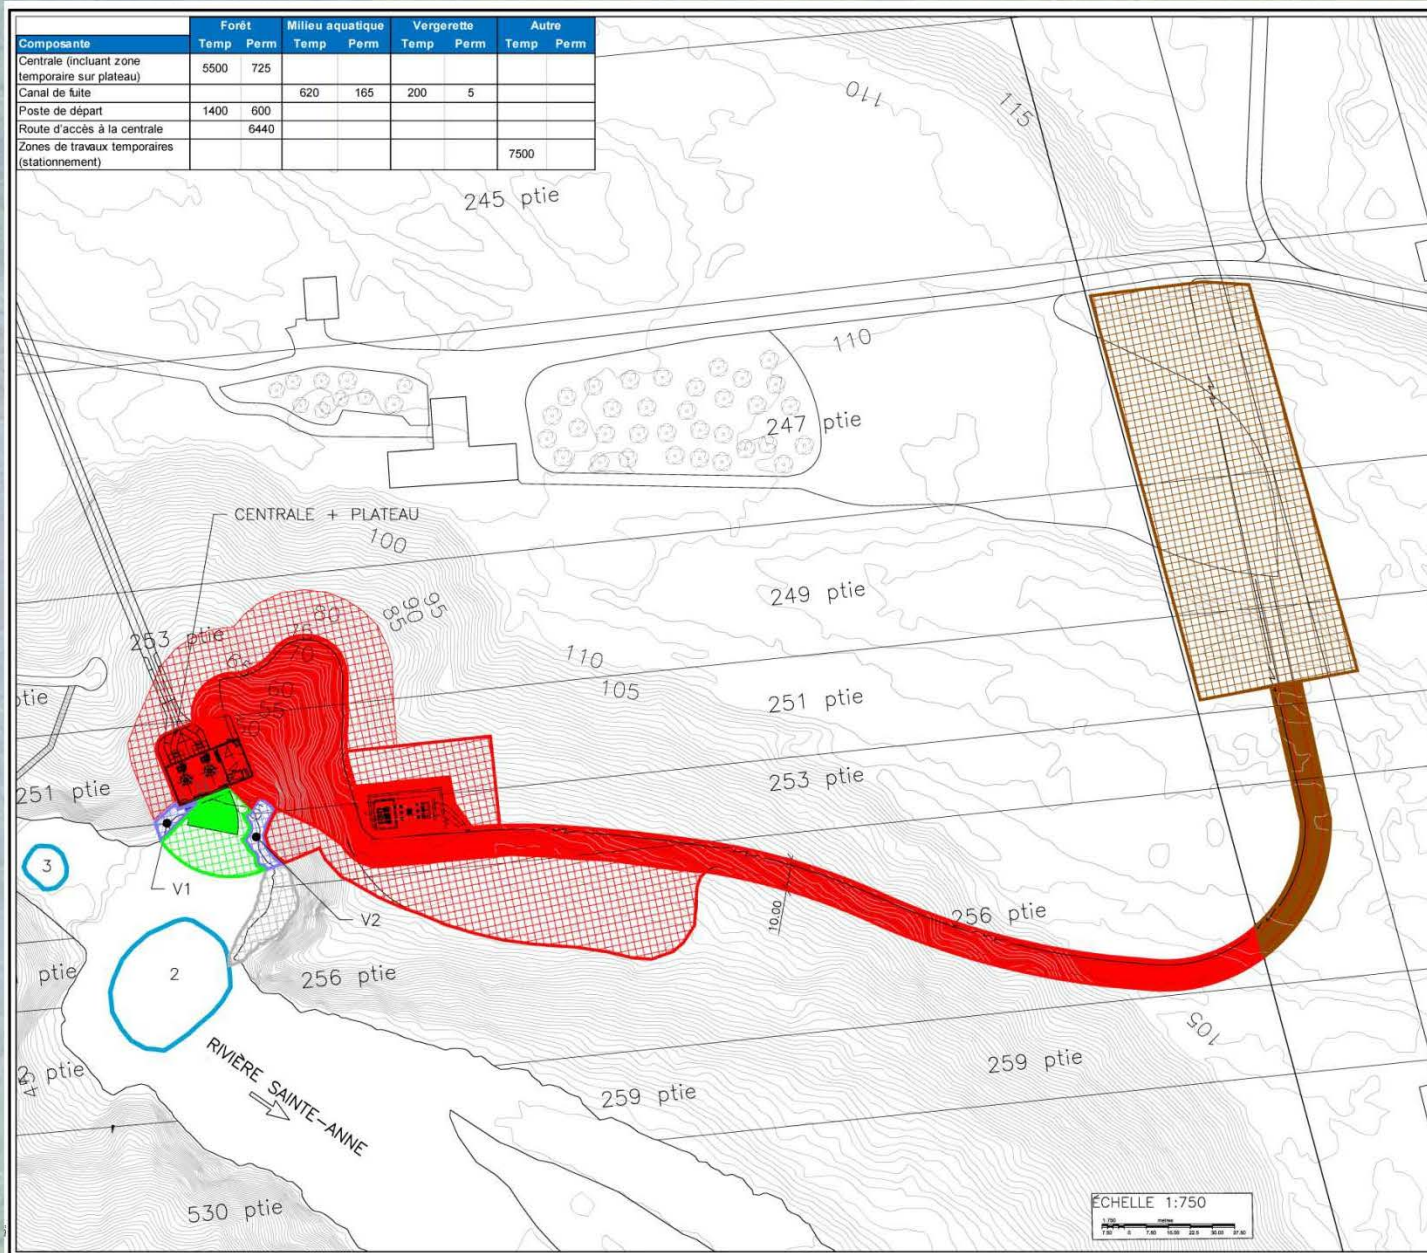

Composante	Forêt		Milieu aquatique		Vergere		Autre	
	Temp	Perm	Temp	Perm	Temp	Perm	Temp	Perm
Centrale (incluant zone temporaire sur plateau)	5500	725						
Canal de fuite			620	165	200	5		
Poste de départ	1400	600						
Route d'accès à la centrale		6440						
Zones de travaux temporaires (stationnement)							7500	

NOTE:
Le fond topographique (géoréférencé) a été obtenu suite au traitement de données d'un survol aérien avec LIDAR (acronyme de «Light Detection and Ranging»). Cette technologie procure une précision de 0.15m en zones dégagées et de 0.30m en zones boisées.

FORÊT MIXTE ET FEUILLUS

- TEMPORAIRE
- PERMANENT

VERGERETTE

- TEMPORAIRE

V1 (0.5ind./m²)

V2 (1ind./m²)

MILIEU AQUATIQUE

- TEMPORAIRE
- PERMANENT
- AUTRE TEMPORAIRE

FOSSES

NO	DESCRIPTION	DATE	REVISION
1.	POUR ETUDE D'IMPACT ENVISONS	0. 12/02/2011	K.V.J. / REV. J.A.M./J.J. / P.M.

Groupe AXOR Inc.
1981, rue Sherbrooke O. Montréal (Québec), Q1H 1E7 Tel: (514) 943-6300 Télécopieur: (514) 943-7209

SOCIÉTÉ HYDRO-CANYON SAINT-JOACHIM

SCAUX:

PROJET:
HYDRO CANYON SAINT-JOACHIM

TITRE:
EMPRISES TEMPORAIRES ET PERMANENT SECTEUR AVAL

PROJETÉ: S. GOURDEAU	APPROUVÉ: S. GOURDEAU
DESSINÉ: K. JULIETTE	ECHELLE: 1:500 (A3)
VÉRIFIÉ: S. GOURDEAU	DATE: DECEMBRE 2011

NO. DE PROJET	NO. DE DESSIN	REVISION
800-008-945	E-V1-S2-016	0

S:\01\800-008-945-Chute Ste-Anne hydro-Canyon\Desains\Environnement\S2\800-008-E-V1-S2-016-R0.dwg