


Mine Canadian Malartic
 100, ch. du lac Mourier
 Malartic, Québec(Qc)
 Canada, JOY 120
 T: 819 757-2225
 F: 819 757-2351
 www.canadianmalartic.com

327 **DA54**
 Projet d'agrandissement de la mine aurifère
 Canadian Malartic et de déviation de la
 route 117 à Malartic 6211-18-015

Titre:		NIVEAU DE L'EAU FOSSE CANADIAN MALARTIC & BARNAT VUE EN PLAN	
Dessiné par:	MATHIEU BOURGET	Date:	20/06/2016 Echelle: 1:10 000
Approuvé par:		Date:	No. Dessin:
Référence:	R:\Services Techniques\Ingénierie\Planification\Planification 2016\Evaluation & Suivi Fosse Barnat\Niveau Eaux\Niveau Eau - Fosse CM & Barnat.dwg		Révision:

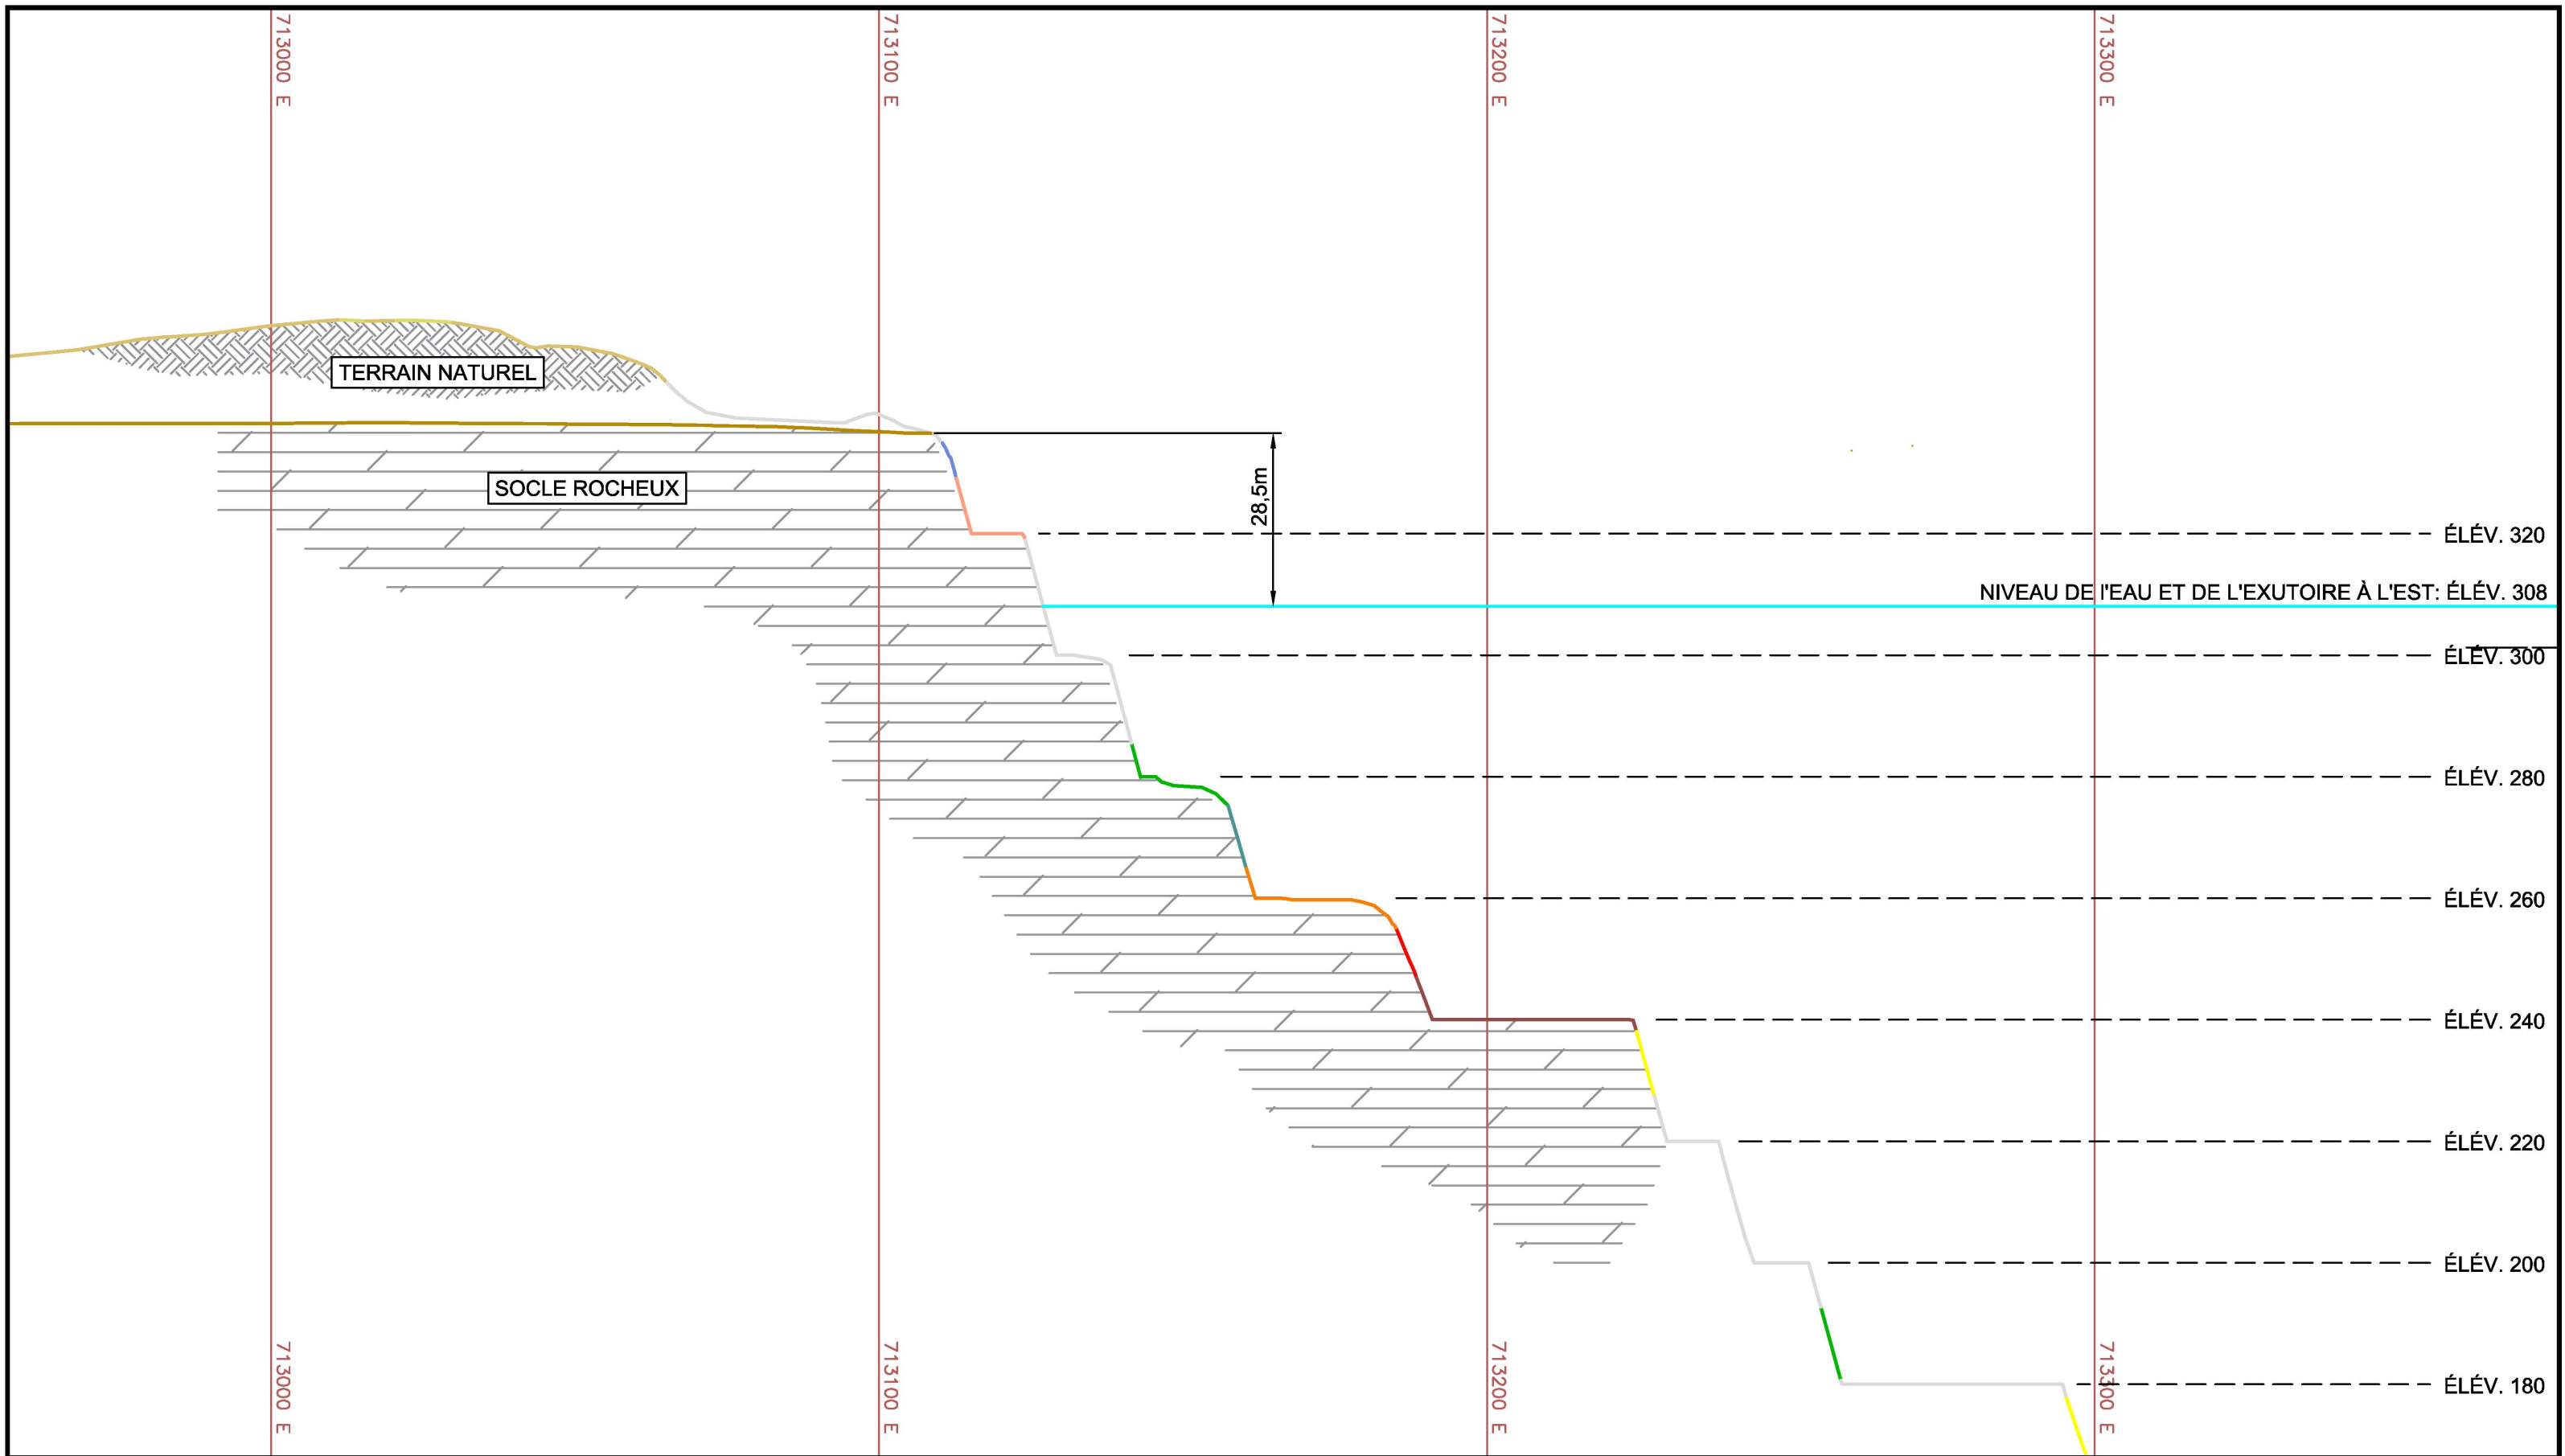

**MINE
CANADIAN
MALARTIC**

Mine Canadian Malartic
100, ch. du lac Mourier
Malartic, Québec(Qc)
Canada, J0Y 1Z0
T: 819 757-2225
F: 819 757-2351
www.canadianmalartic.com

Titre:

NIVEAU DE L'EAU
FOSSE CANADIAN MALARTIC & BARNAT
VUE COUPE

Dessiné par: MATHIEU BOURGET

Date: 20/06/2016 Echelle: 1:1000

Approuvé par:

Date: No. Dessin:

Référence: R:\Services Techniques\Ingénierie\Planification\Planification 2016\Evaluation & Suivi Fosse Barnat\Niveau Eau\Niveau Eau - Fosse CM & Barnat.dwg

Révision: