


**Annexe Vol 12A- (**  
**Carte générale du tronçon des Prairies**

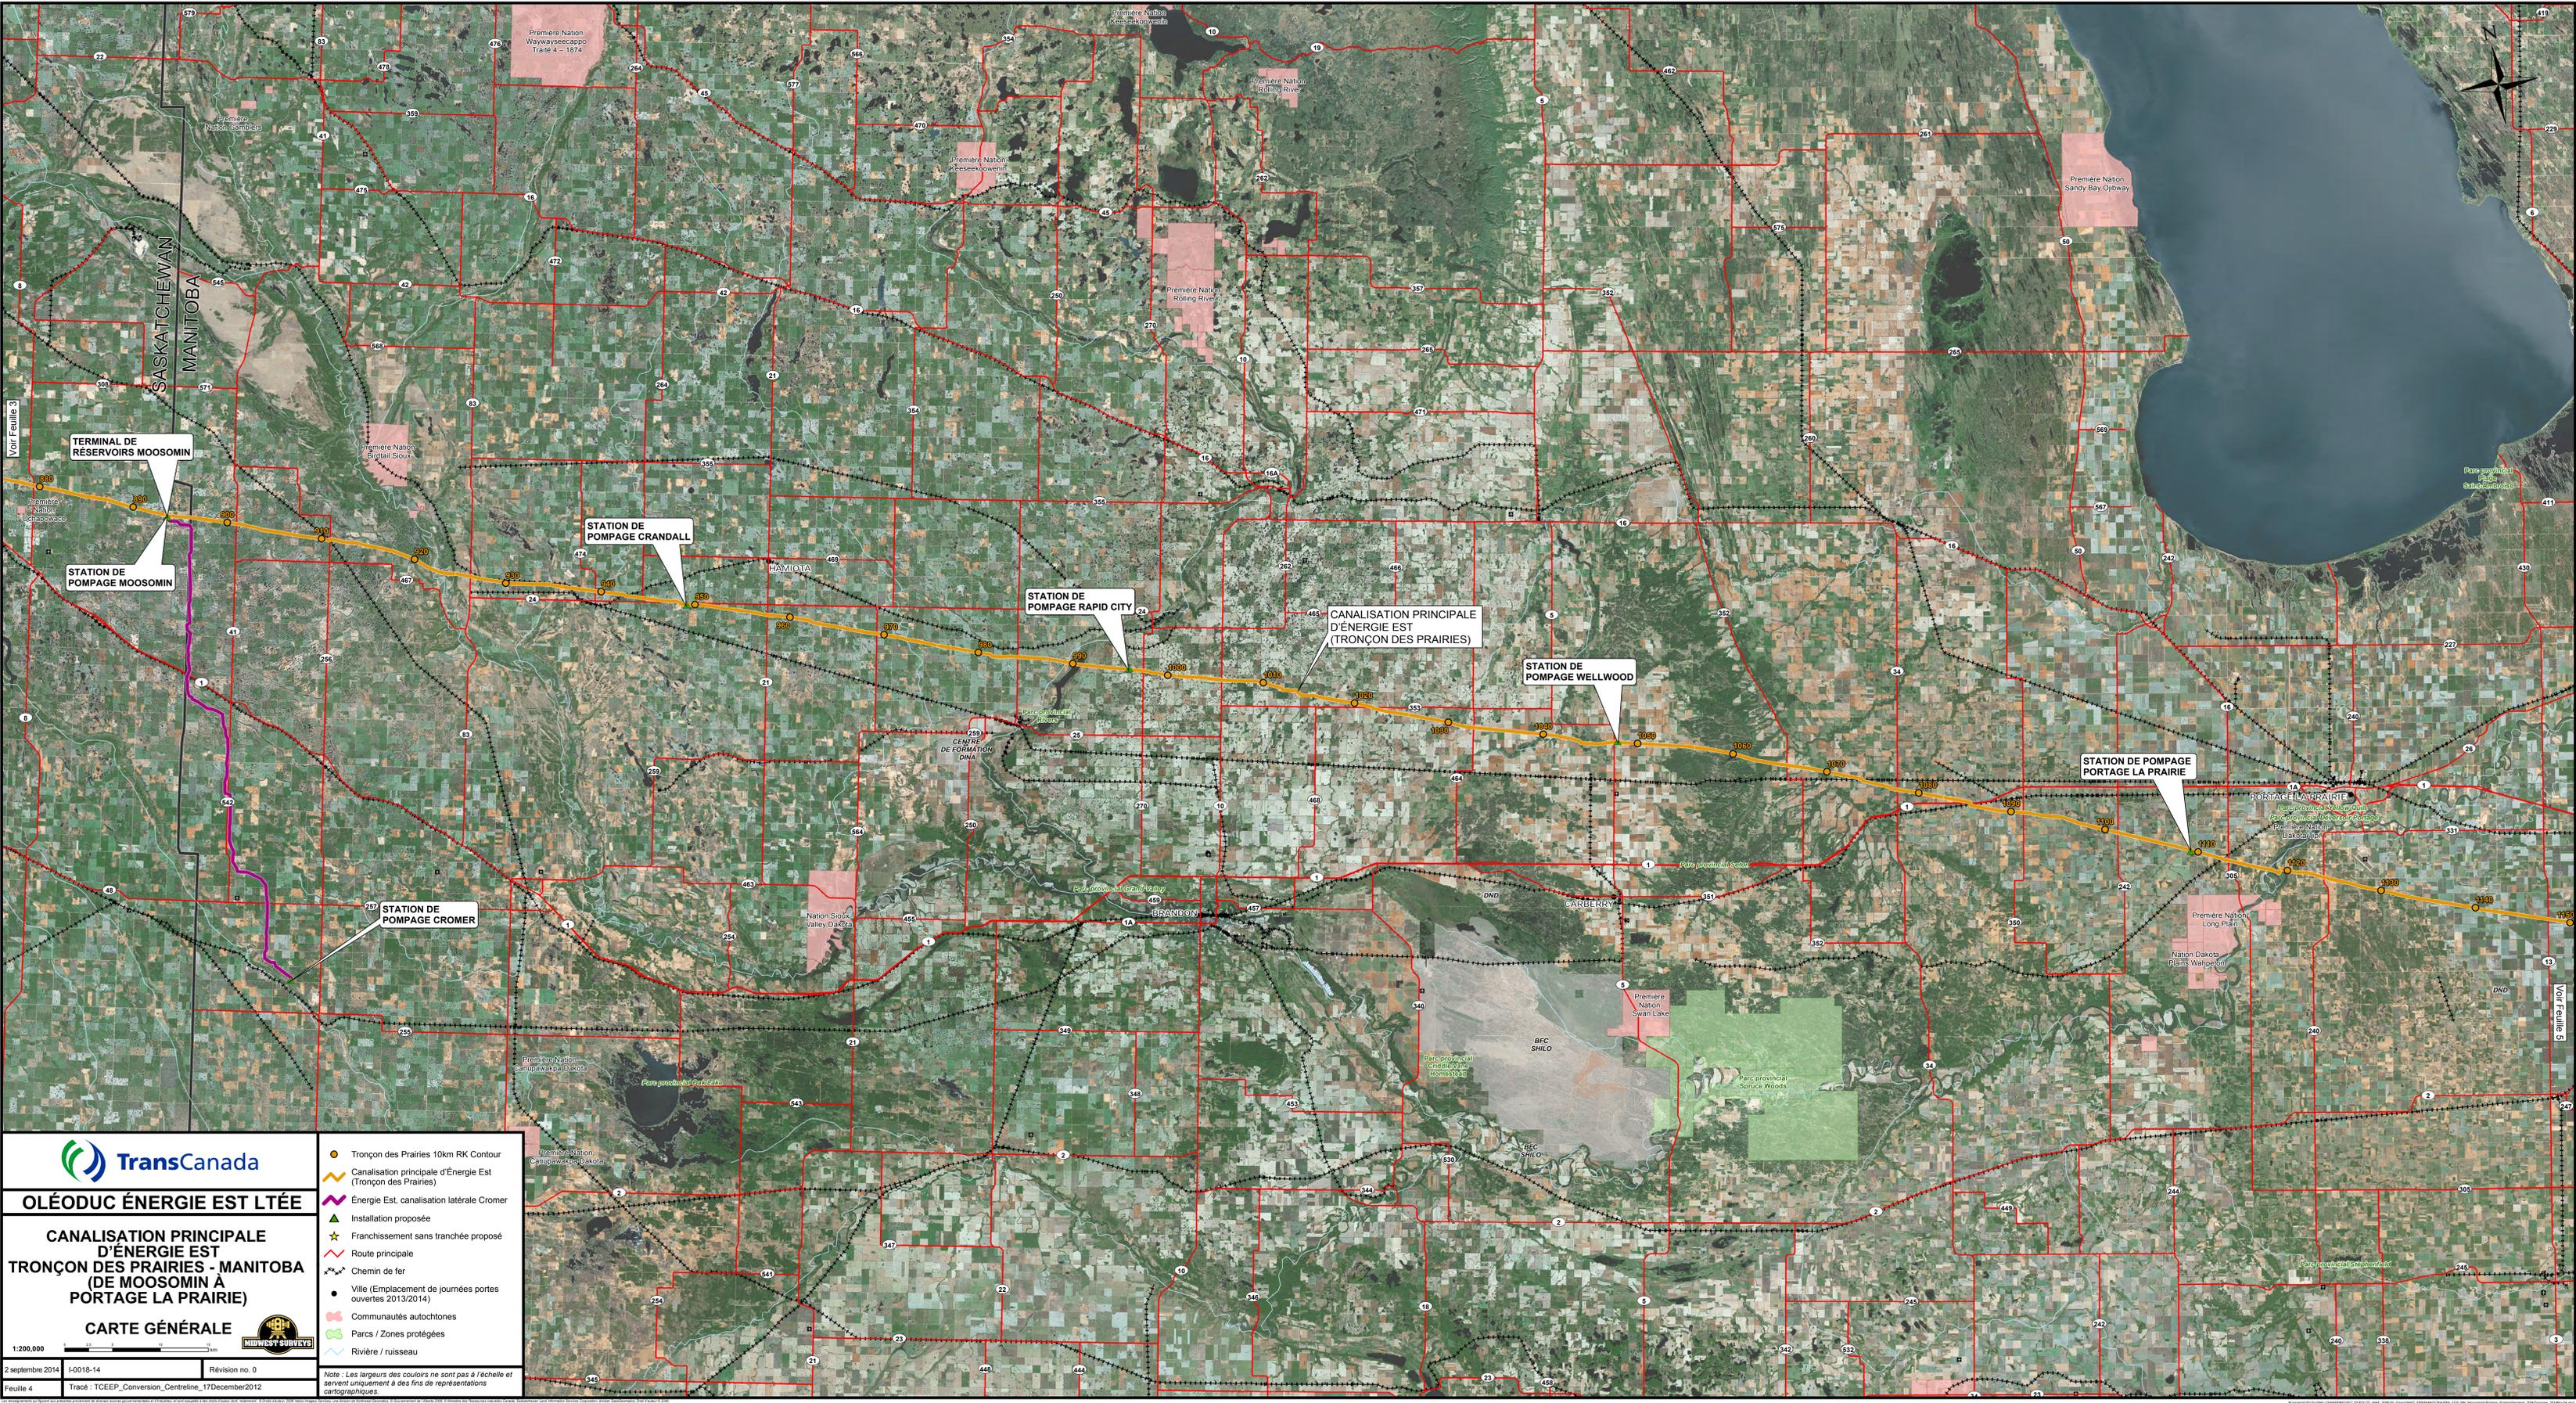

**TransCanada**

**OLÉODUC ÉNERGIE EST LTÉE**

**CANALISATION PRINCIPALE D'ÉNERGIE EST TRONÇON DES PRAIRIES - MANITOBA (DE MOOSOMIN À PORTAGE LA PRAIRIE)**

**CARTE GÉNÉRALE**

1:200,000

2 septembre 2014 | I-0018-14 | Révision no. 0

Feuille 4 | Tracé : TCEEP\_Conversion\_Centreligne\_17December2012

- Tronçon des Prairies 10km RK Contour
- Canalisation principale d'Énergie Est (Tronçon des Prairies)
- Énergie Est, canalisation latérale Cromer
- ▲ Installation proposée
- ★ Franchissement sans tranchée proposé
- Route principale
- Chemin de fer
- Ville (Emplacement de journées portes ouvertes 2013/2014)
- Communautés autochtones
- Parcs / Zones protégées
- Rivière / ruisseau

Note : Les largeurs des couloirs ne sont pas à l'échelle et servent uniquement à des fins de représentations cartographiques.

Voit Feuille 3

Voit Feuille 5