



324 **PR1.6.27**

Projet Oléoduc Énergie Est de
TransCanada – section québécoise

6211-18-018

Annexe Vol 6- 99

Carte aérienne du terminal de reservoirs d'Énergie Est à Cacouna

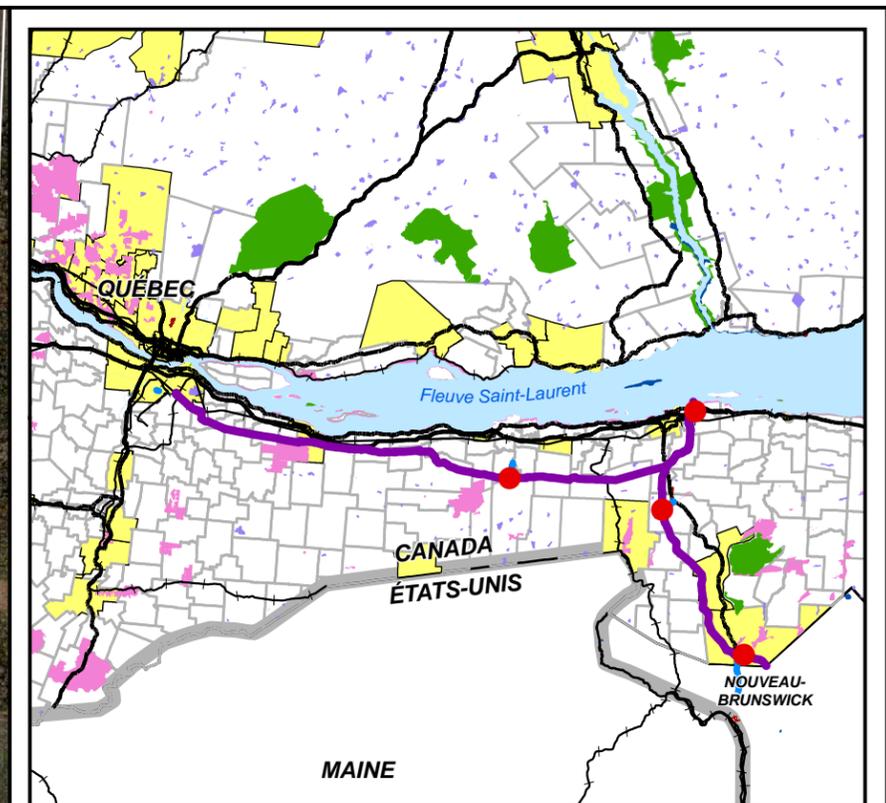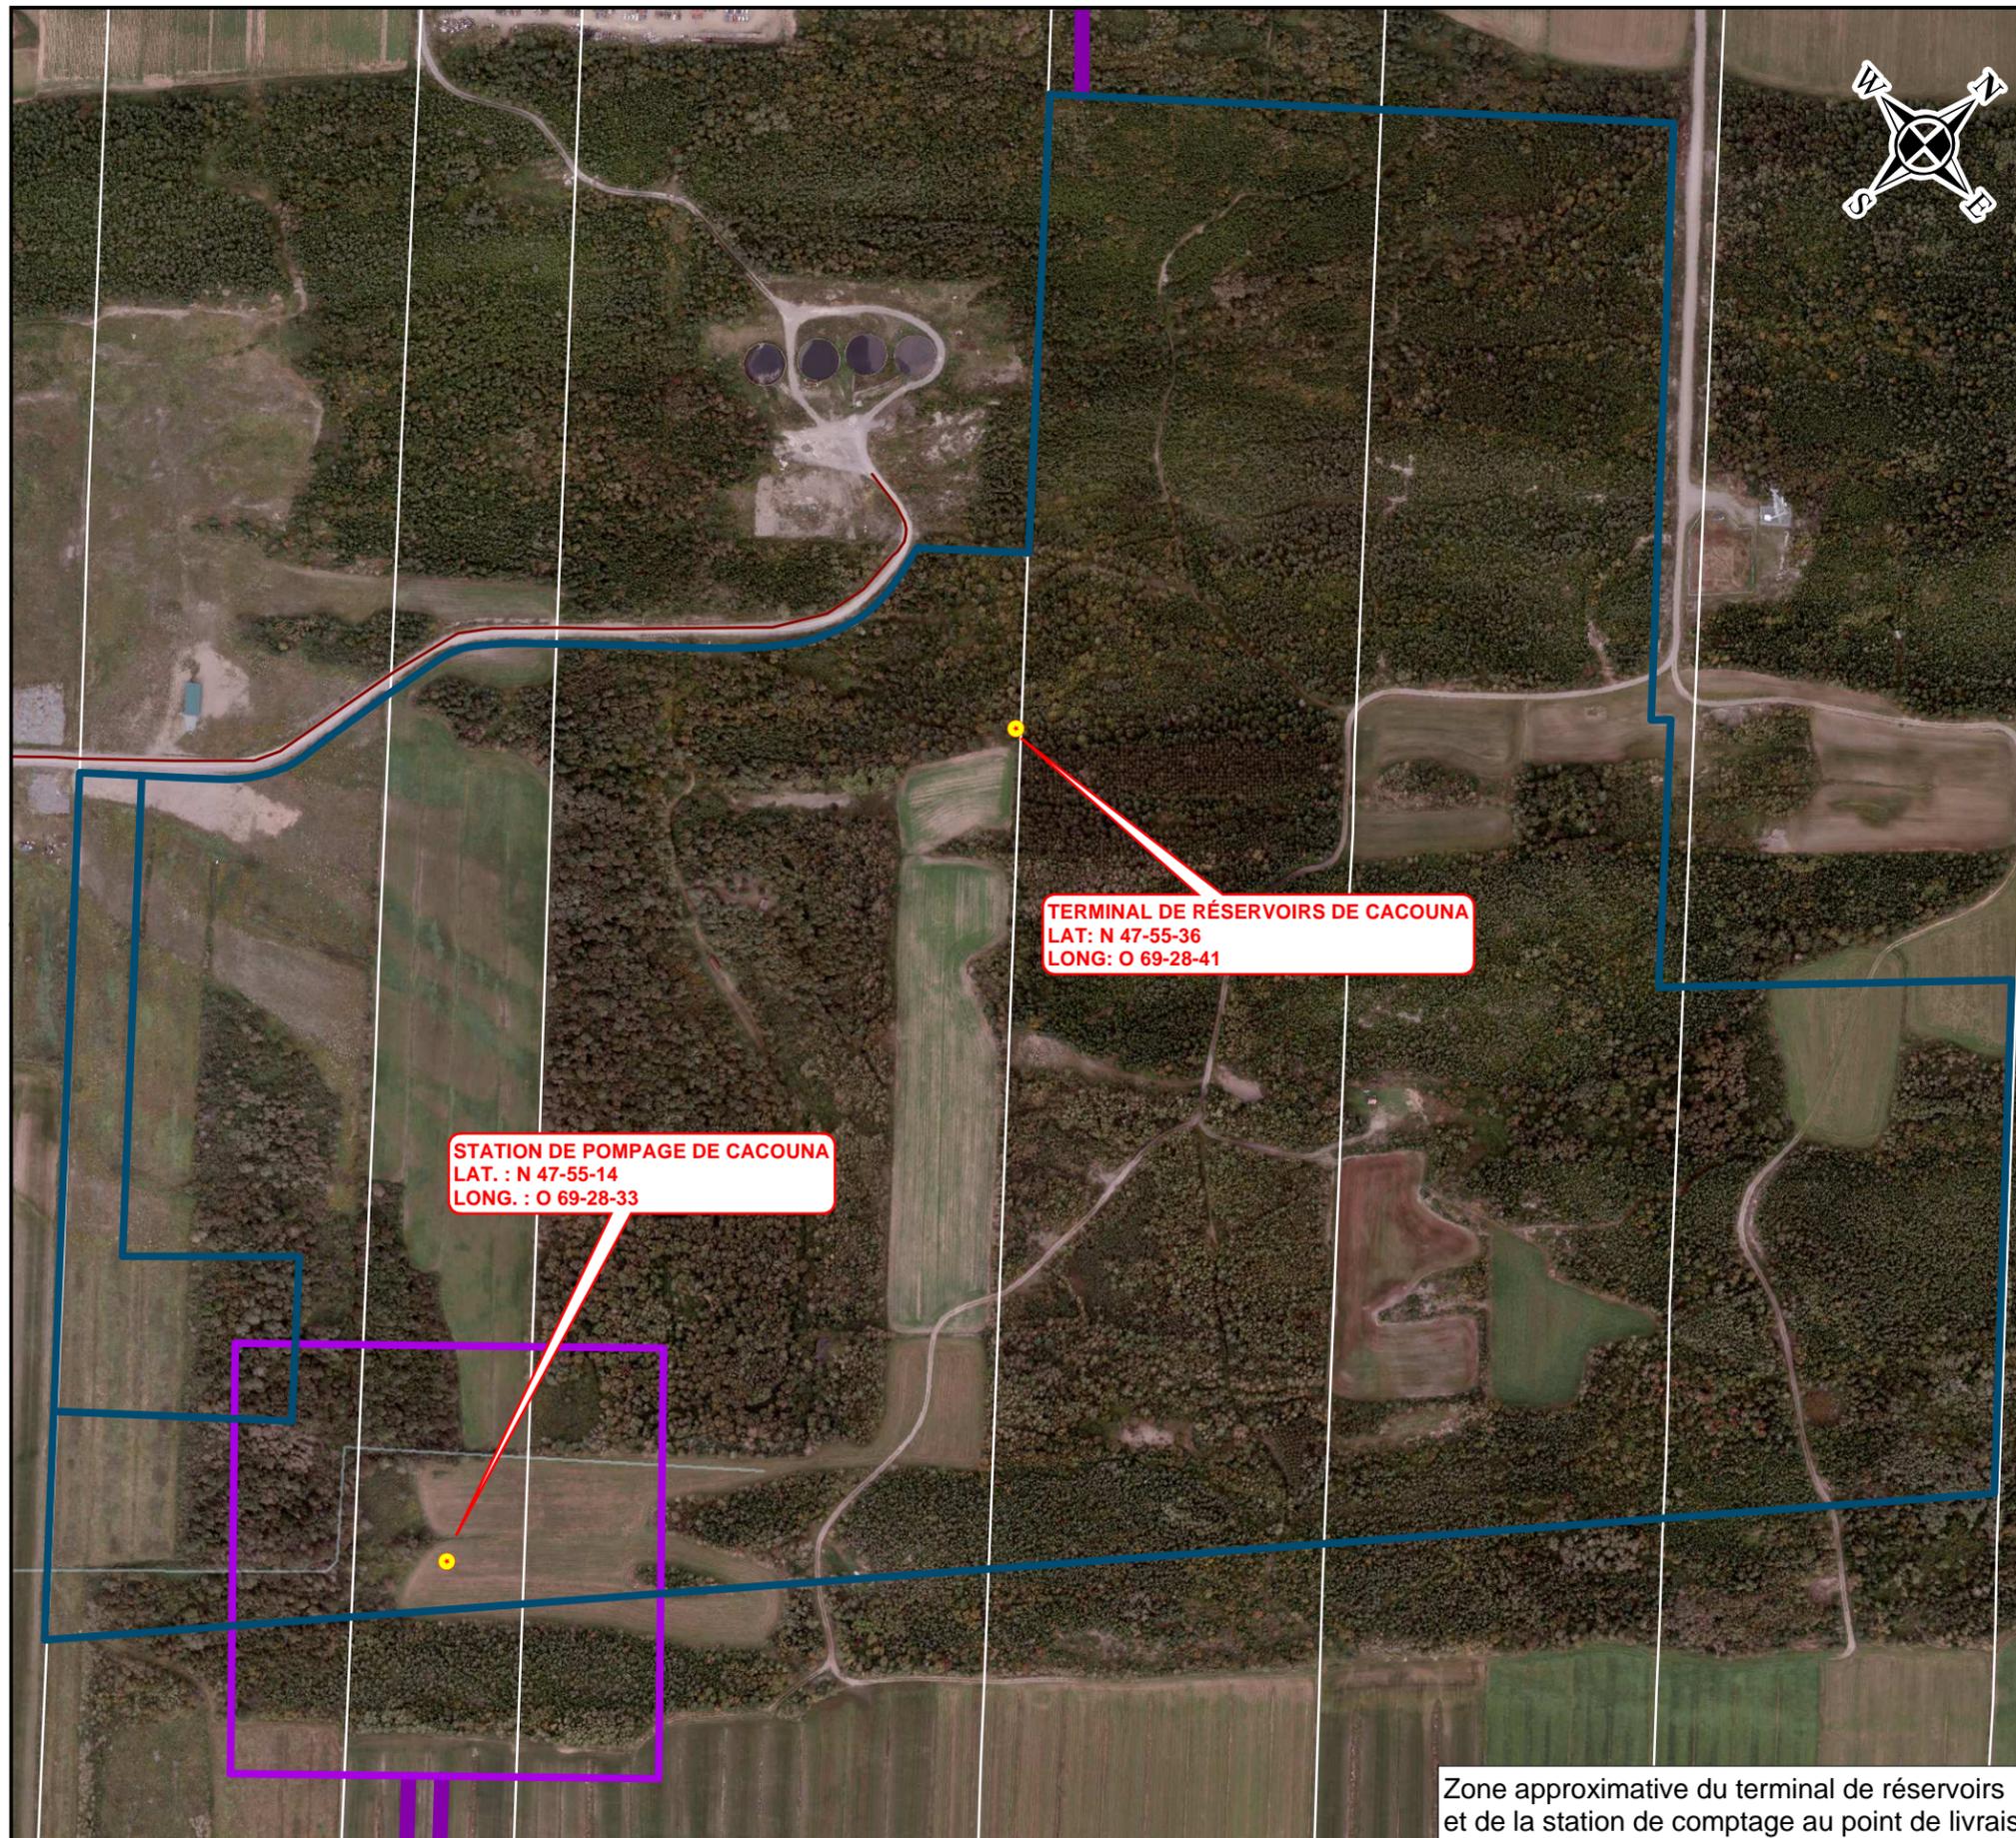

Plan de localisation
1:2,500,000

- | | |
|---|--------------------------------|
| Point central de la station de pompage proposée | Zone de protection de la faune |
| Emplacement de la station de pompage proposée | Réserves écologiques |
| Canalisation principale d'Énergie Est (tronçon du Québec) | Route principale |
| Terminal de réservoirs | Route secondaire |
| Ville | Petites routes |
| Collectivités autochtones | Routes d'accès |
| Parcs | Chemins de fer |
| Zones protégées | Lac / plan d'eau |
| | Rivière / ruisseau |



OLÉODUC ÉNERGIE EST LTÉE

STATION DE POMPAGE, POINT D'INSERTION ET DE RETRAIT, TERMINAL DE RÉSERVOIRS ET STATION DE COMPTAGE AU POINT DE LIVRAISON PROPOSÉS DE CACOUNA



22 juillet 2014	64a TERMINAL DE RÉSERVOIRS DE CACOUNA	Révision no 0
-----------------	---------------------------------------	---------------

Zone approximative du terminal de réservoirs et de la station de comptage au point de livraison
Tracé : Quebec Segment 2 Centreline Rev C