


Annexe Vol. 6-101

Plan du terminal de réservoirs de Saint John

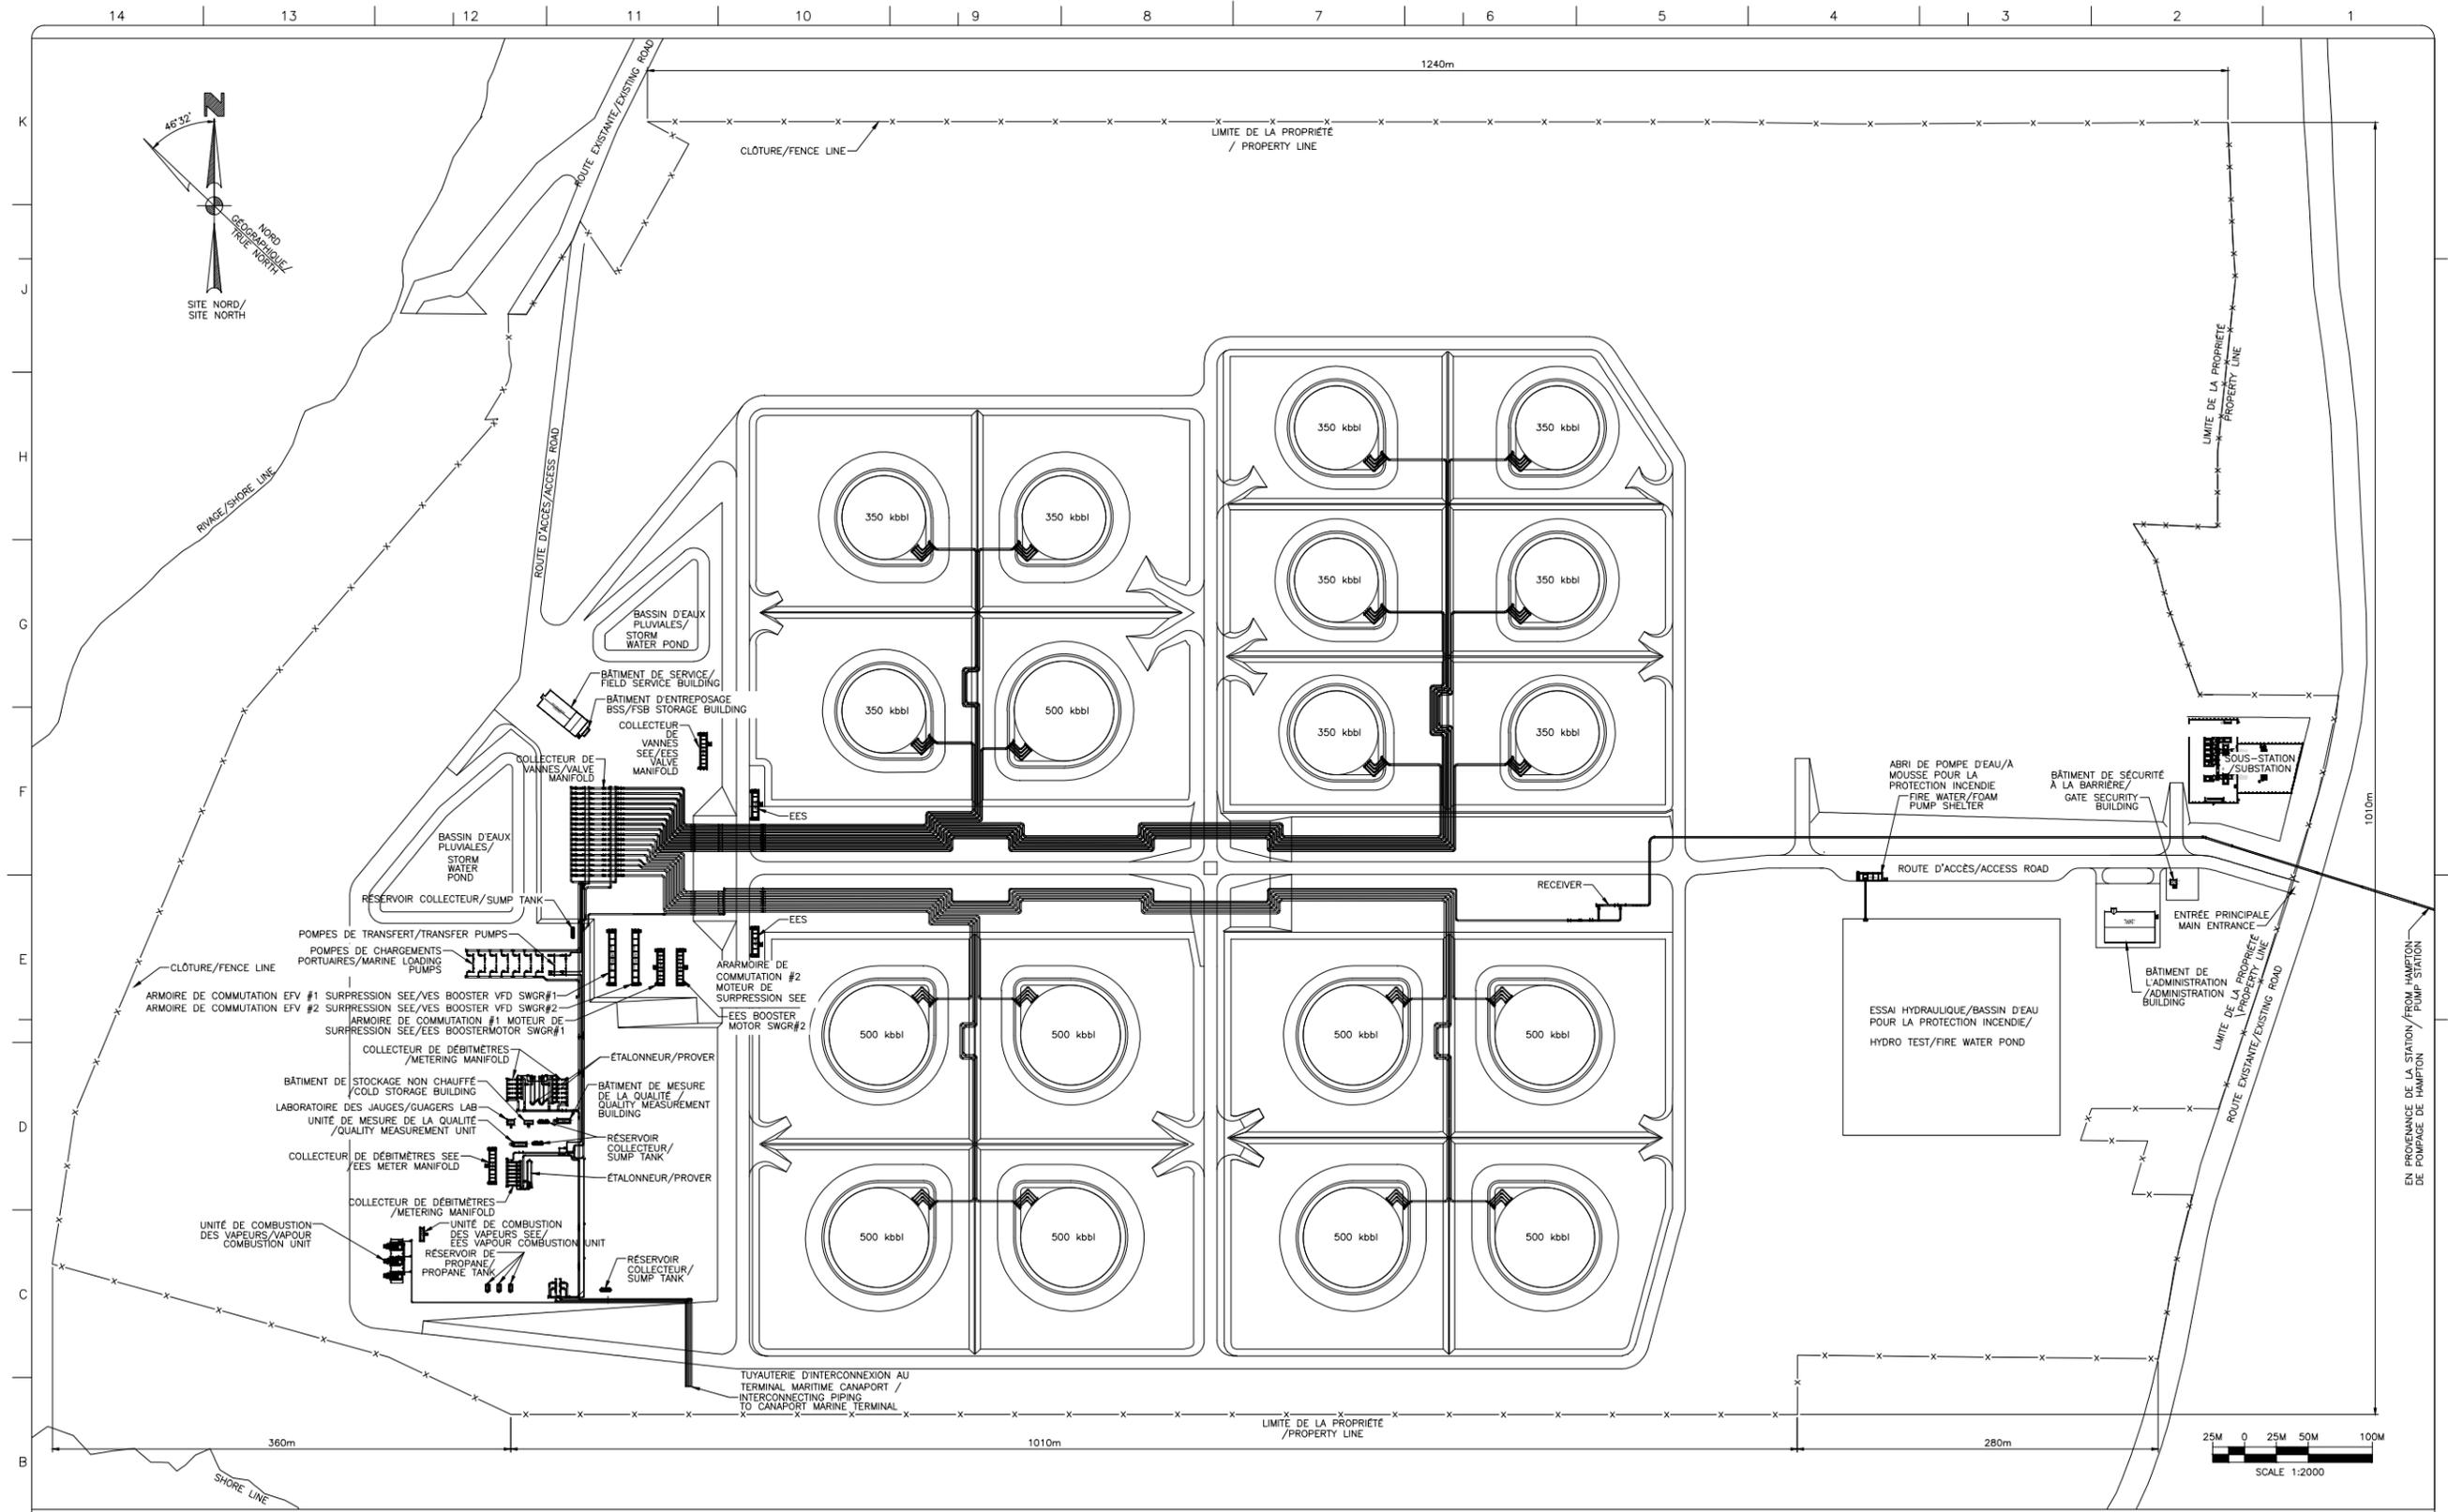

DESSIN/DRAWING No		TITRE/TITLE	

RÉVISION/REVISION		DESCRIPTION	
REV	DATE		
0	2014-04-14		ÔMS POUR DÉPÔT DE DEMANDE AUPRÈS DE L'ONE/ISSUED FOR NEB APPLICATION
1	2015-01-28		TRADUCTION FRANÇAISE AJOUTÉE - RÉMIS POUR DÉPÔT DE LA DEMANDE AUPRÈS DE L'ONE/FRENCH TRANSLATION ADDED - RE-ISSUED FOR NEB APPLICATION

APPROBATION/APPROVAL							
DESIGNATEUR/DRAWER	VÉRIFICATEUR/CHECKER	CONCEPTEUR/DESIGNER	VERIF. DESIGN CHK.	CONC. CHARGE PROJ. MGR.	COMPAGNE		
SS	DM	MB	DH	DB			
TS	JT	MB	DH	HH			

PRÉLIMINAIRE - NE PAS UTILISER POUR LA CONSTRUCTION/ PRELIMINARY NOT FOR CONSTRUCTION

Energy East Pipeline Ltd. **Stantec**

SAINT JOHN A ENERGY EAST TANK TERMINAL

#FIA/FIA# 16371 CHANAGE/CHANAGE: #DISCIPLINE/DISCIPLINE 01

TERMINAL DE RÉSERVOIRS D'ÉNERGIE EST À SAINT JOHN, SAINT JOHN TANK TERMINAL

PLAN DU TERMINAL/OVERALL PLOT PLAN

ECH./SCALE 1:2000 DESSIN/DRAWING No 16371-01-00-03-100 REV/REV 1