


## **Annexe Vol. 6-105**

### **Terminal maritime de Cacouna - Plan de la zone d'estran**



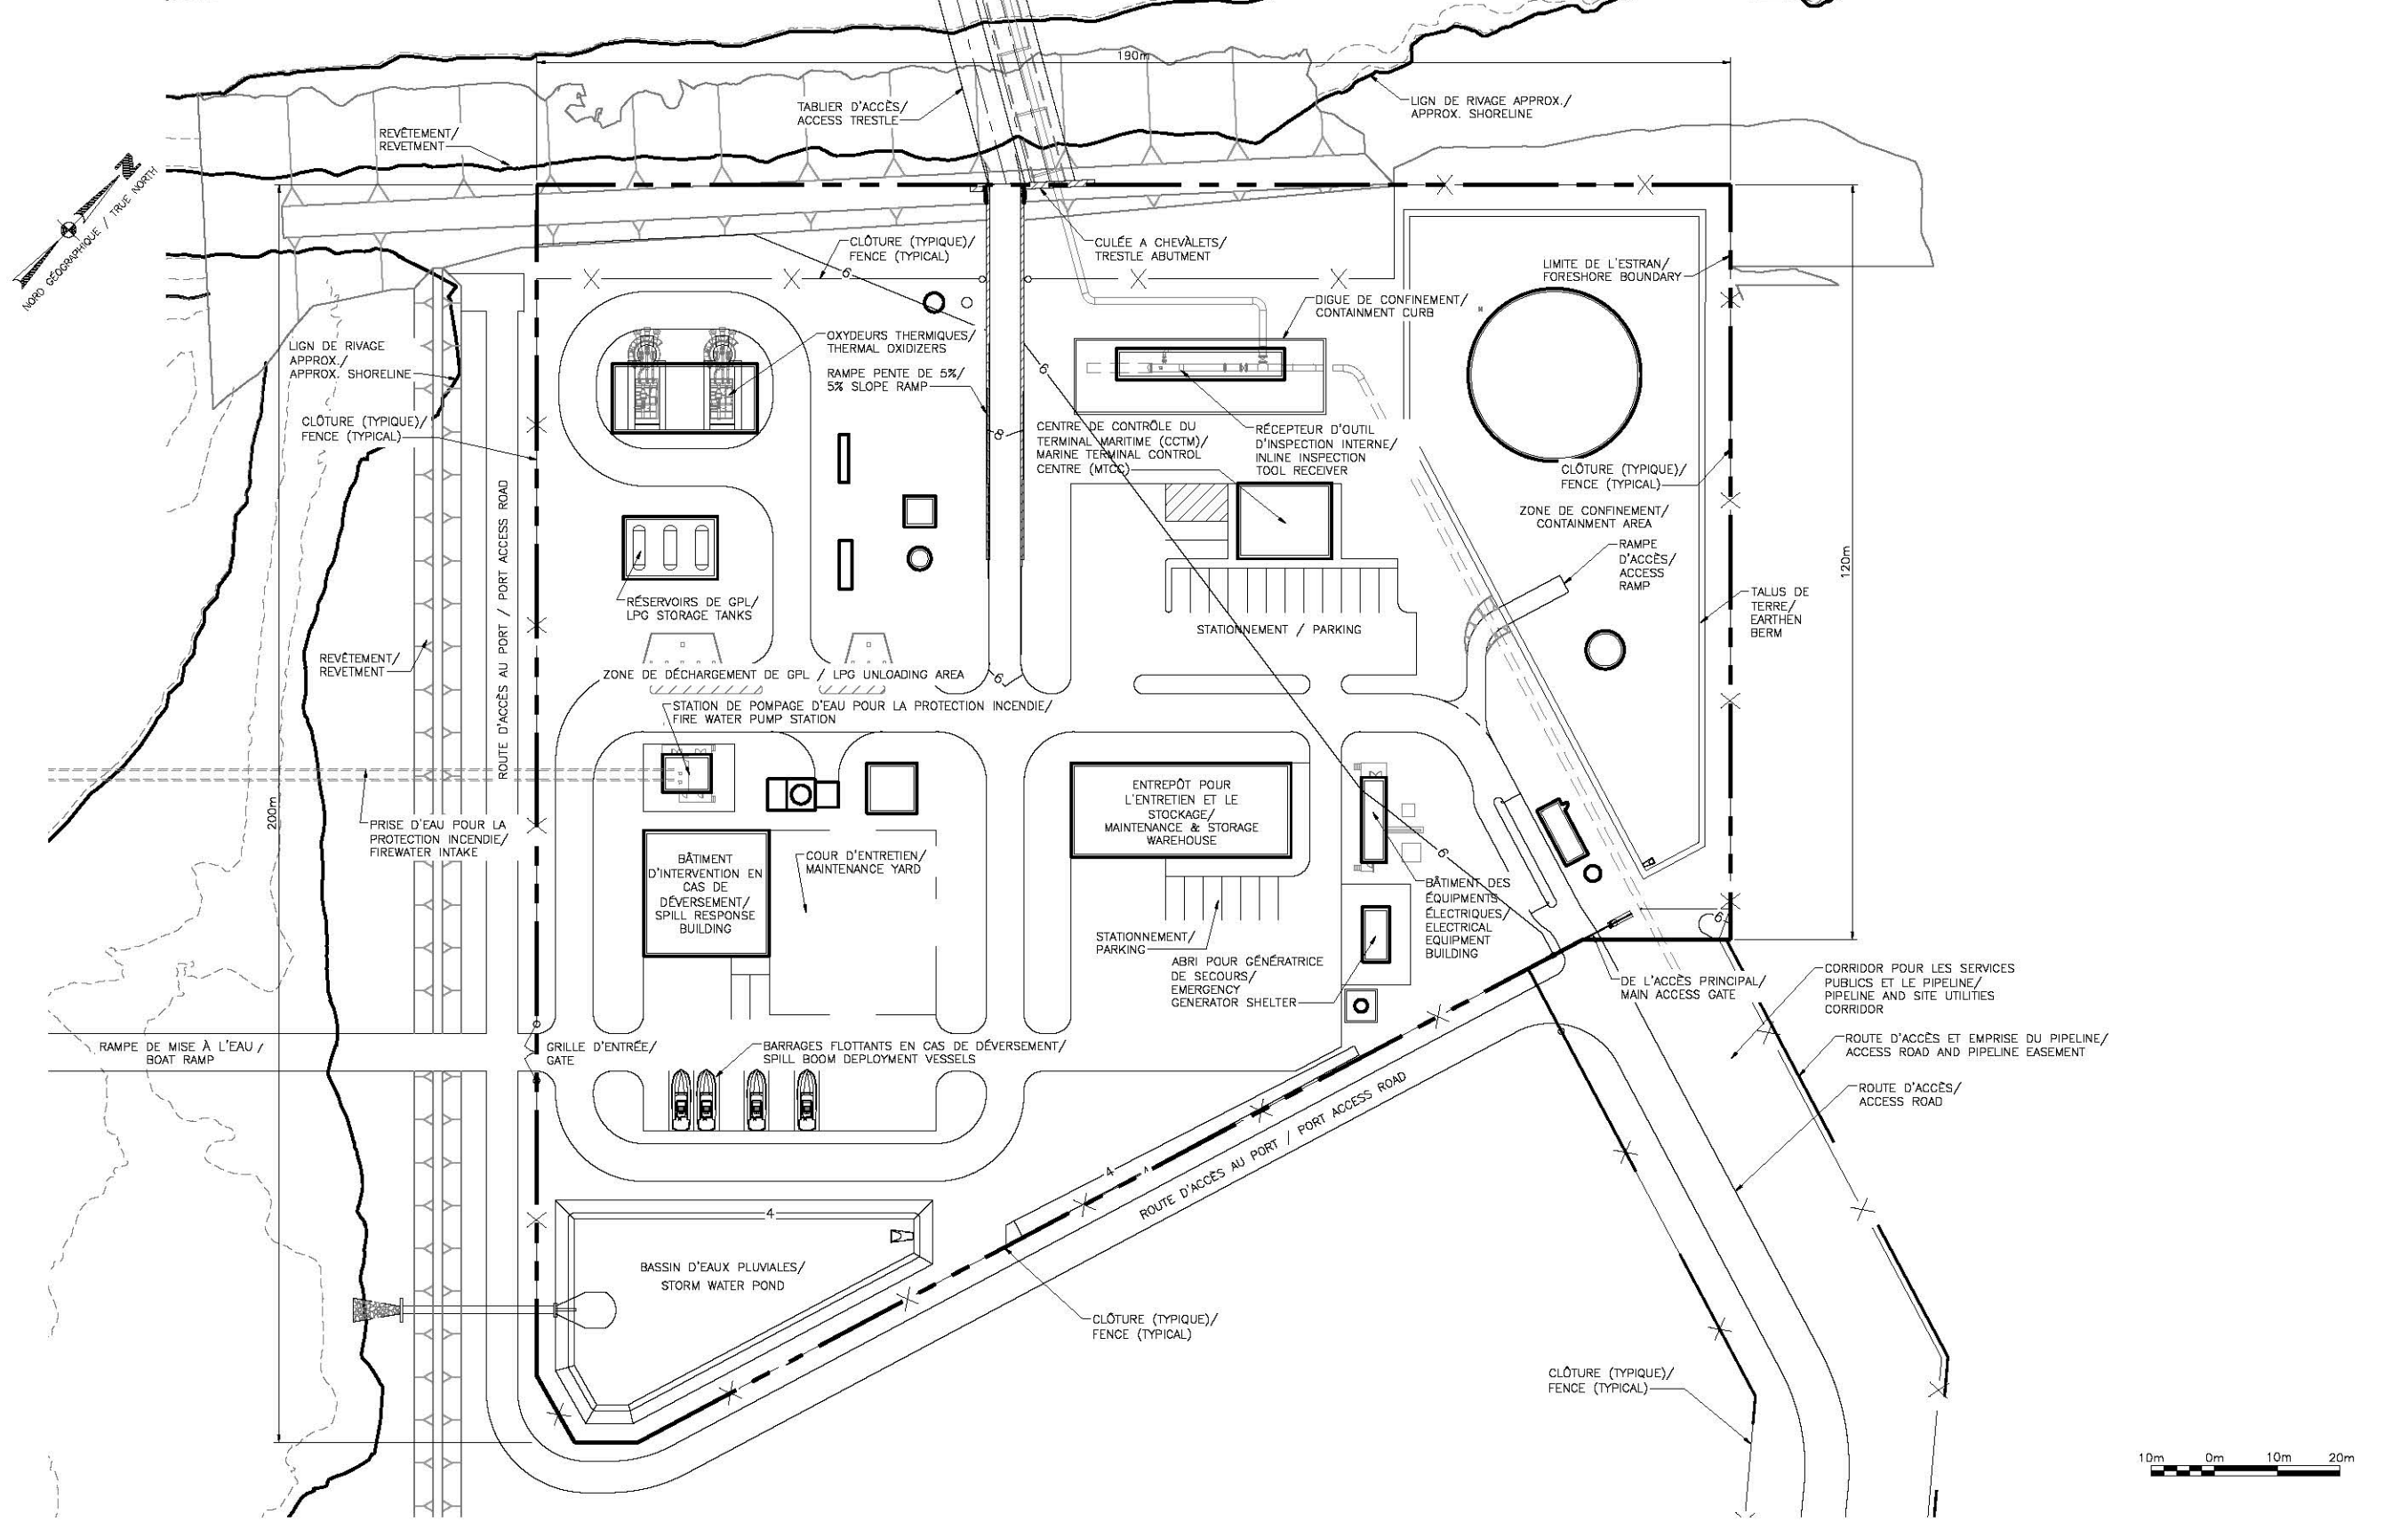

FILE: P:\8010-01 SAINT JOHN MOT\06-FEED ENG\10-CADD\ACTIVE\WEB\_FILING\20140402\_NEB\CACOUNA\QFIG-1.DWG  
 PLOTTED BY: Carson, Steve AT 7:48 PM ON Jan. 27, 2015.

DESSINS DE RÉFÉRENCE / REFERENCE DRAWINGS	
DESSIN/DRAWING No	TITRE/TITLE

RÉVISION/REVISION		
REV/REV	DATE	DESCRIPTION
0	2014-04-18	ÉMIS POUR DÉPÔT DE DEMANDE AUPRÈS DE L'ONÉ / ISSUED FOR NEB APPLICATION
1	2015-01-27	TRADUCTION FRANÇAISE AJOUTÉE - RÉÉMIS POUR DÉPÔT DE LA DEMANDE AUPRÈS DE L'ONÉ / FRENCH TRANSLATION ADDED - RE-ISSUED FOR NEB APPLICATION

APPROBATION/APPROVAL						
CODE PROJET / PROJECT CODE	DESSINATEUR / DRAFTER	VÉRIFICATEUR / CHECKER	VÉRIF. CONCEPT / DESIGN CHK.	DESIGN CHECKER	CHARGÉ PROJET / PROJECT MGR.	COMPAGNE / COMPANY
---	SB	MT	WMS	MTF	MTF	
---	BV	MT	MT	RB	RB	

INGÉNIEUR/RPT PROFESSIONAL ENGINEER/RPT	PERMIS/ APPROBATION DE L'ING. PERMIT/ ENG. APPROVAL
<b>PRÉLIMINAIRE</b> NE PAS UTILISER POUR CONSTRUCTION <b>PRELIMINARY</b> NOT FOR CONSTRUCTION	
REV/REV	DATE PERMIS/PERMIT No:

FIA # 16385 CHAÎNAGE/CHAINAGE: DISCIPLINE #

PLAN GÉNÉRAL DE LA ZONE D'ESTRAN DU TERMINAL  
MARITIME D'ÉNERGIE EST À CACOUNA/  
CACOUNA ENERGY EAST MARINE TERMINAL FORESHORE AREA  
GENERAL ARRANGEMENT

ECH./SCALE AS SHOWN DESSIN/DRAWING No: 16385-00-00-00-101 REV/REV: 1