


Annexe Vol. 6-106


Terminal maritime de Cacouna - Plan général de l'amarrage Suezmax

12 11 10 9 8 7 6 5 4 3 2 1

H
G
F
E
D
C
B
A

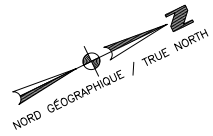

Fluve Saint-Laurent / Saint Lawrence River
 EN AMONT DU FLEUVE / UP RIVER
 EN AVAL DU FLEUVE / DOWN RIVER

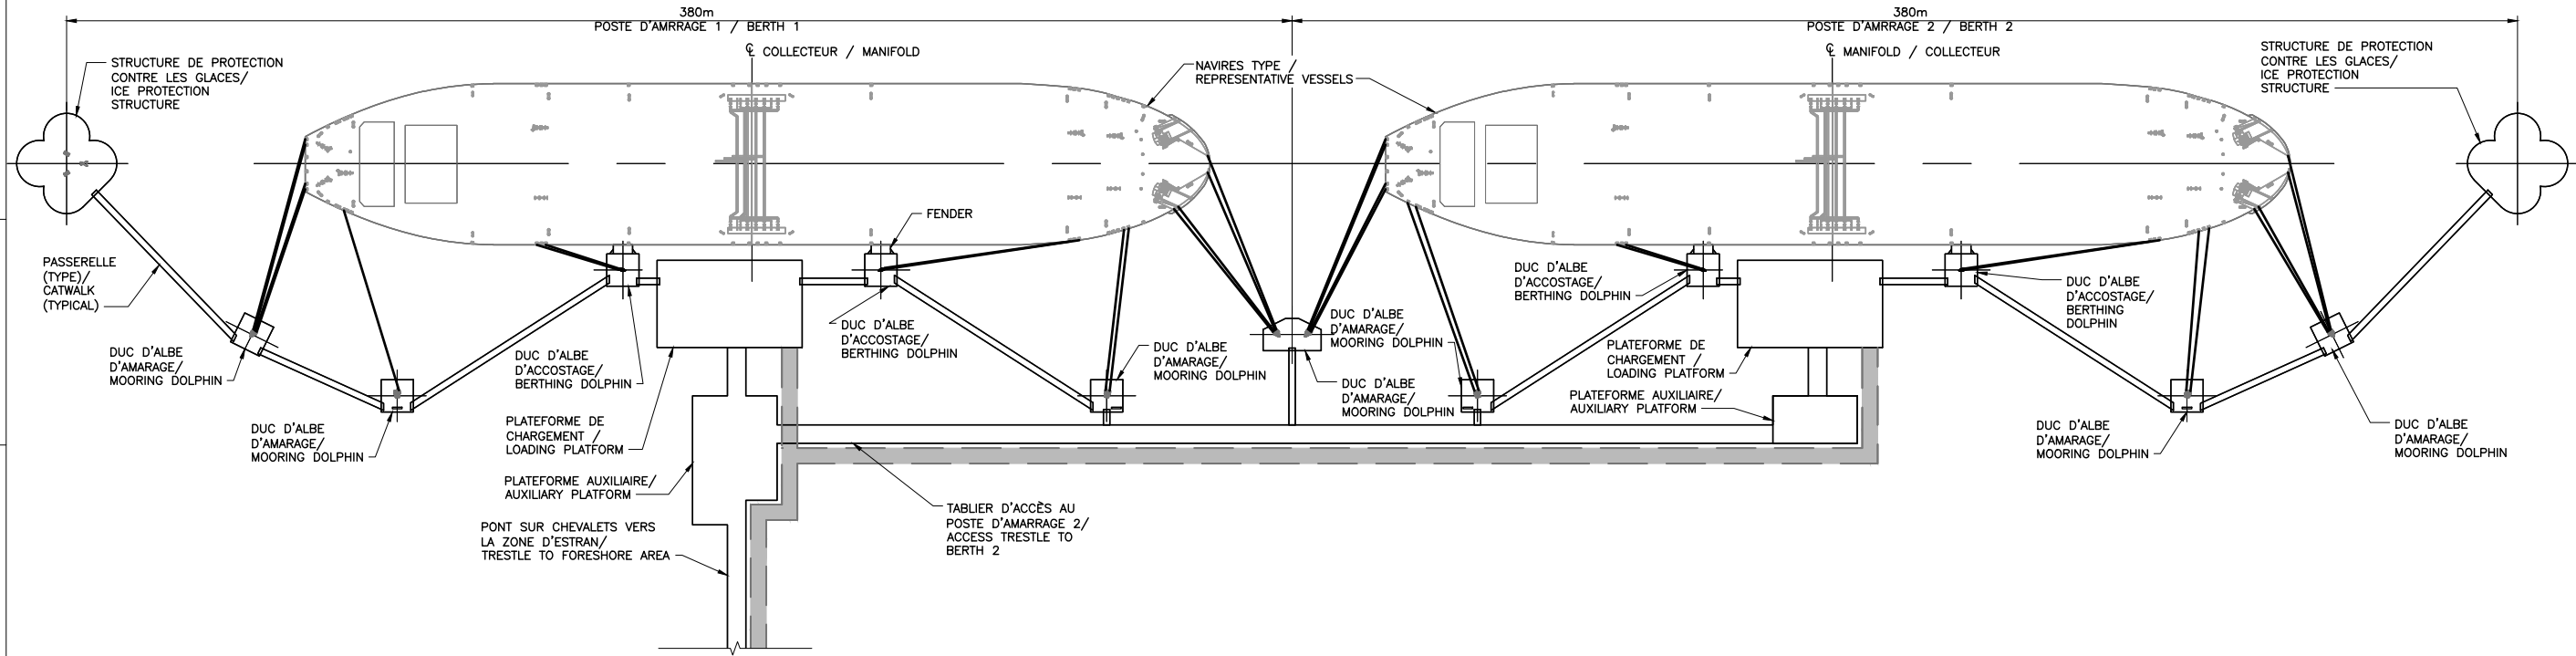

PLAN D'AMARRAGE SUEZMAX / SUEZMAX MOORING PLAN



FILE: P:\8010-01 SAINT JOHN MOT\06-FEED ENG\10-CADD\ACTIVE\NEB_FLING\20140402_NEB\CACOUNA\QFIG-2.DWG PLOTTED BY: Carson, Steve AT 7:48 PM ON Jan. 27, 2015.

DESSINS DE RÉFÉRENCE / REFERENCE DRAWINGS	
DESSIN/DRAWING No	TITRE/TITLE
-	

RÉVISION/REVISION		APPROBATION/APPROVAL							
REV/REV	DATE	DESCRIPTION	CODE PROJET / PROJECT CODE	DESSINATEUR / DRAFTER	VERIFICATEUR / CHECKER	VERIF. CONCEPT / DESIGN CHK.	DESIGN CHECKER	CHARGE PROJET / PROJECT MGR.	COMPAGNIE / COMPANY
0	2014-04-18	ÉMIS POUR DÉPÔT DE DEMANDE AUPRÈS DE L'ONÉ / ISSUED FOR NEB APPLICATION	--	SB	MT	WMS	MTF	MTF	
1	2015-01-27	TRADUCTION FRANÇAISE AJOUTÉE - RÉÉMIS POUR DÉPÔT DE LA DEMANDE AUPRÈS DE L'ONÉ / FRENCH TRANSLATION ADDED - RE-ISSUED FOR NEB APPLICATION	--	BV	MT	MT	RB	RB	

INGÉNIEUR/RPT PROFESSIONAL ENGINEER/RPT	PERMIS/ APPROBATION DE L'ING. PERMIT/ ENG. APPROVAL
	DATE
PRÉLIMINAIRE NE PAS UTILISER POUR CONSTRUCTION PRELIMINARY NOT FOR CONSTRUCTION	
REV./REV.	DATE
	PERMIS/PERMIT No:

FIA # 16385	CHAÎNAGE/CHAINAGE:	DISCIPLINE #	
PLAN D'AMÉNAGEMENT GÉNÉRAL DE L'AMARRAGE AU TERMINAL MARITIME D'ÉNERGIE EST À CACOUNA / CACOUNA ENERGY EAST MARINE TERMINAL MOORING GENERAL ARRANGEMENT			
ECH./SCALE AS SHOWN	DESSIN/DRAWING No 16385-00-00-00-102	REV/REV	1

TC_A1_EE.DWG 594X841

DESSIN CDAO: NE PAS RÉVISER À LA MAIN/CADD DRAWING: DO NOT MAKE MANUAL REVISIONS

TIME-DESIGNFILE