

PR1.6.35

324



Projet Oléoduc Énergie Est de
TransCanada – section québécoise

6211-18-018

Annexe Vol. 6-107

Terminal maritime de Cacouna - Plan général de la plateforme de chargement

FILE: P:\8010-01 SAINT JOHN MOT\06-FEED ENG\10-CADD\ACTIVE\NEB\10-CADD\ACTIVE\NEB_FLING\20140402_NEB\CACOUNA\QFIG-3.DWG PLOTTED BY: Carson, Steve AT 7:48 PM ON Jan. 27, 2015.

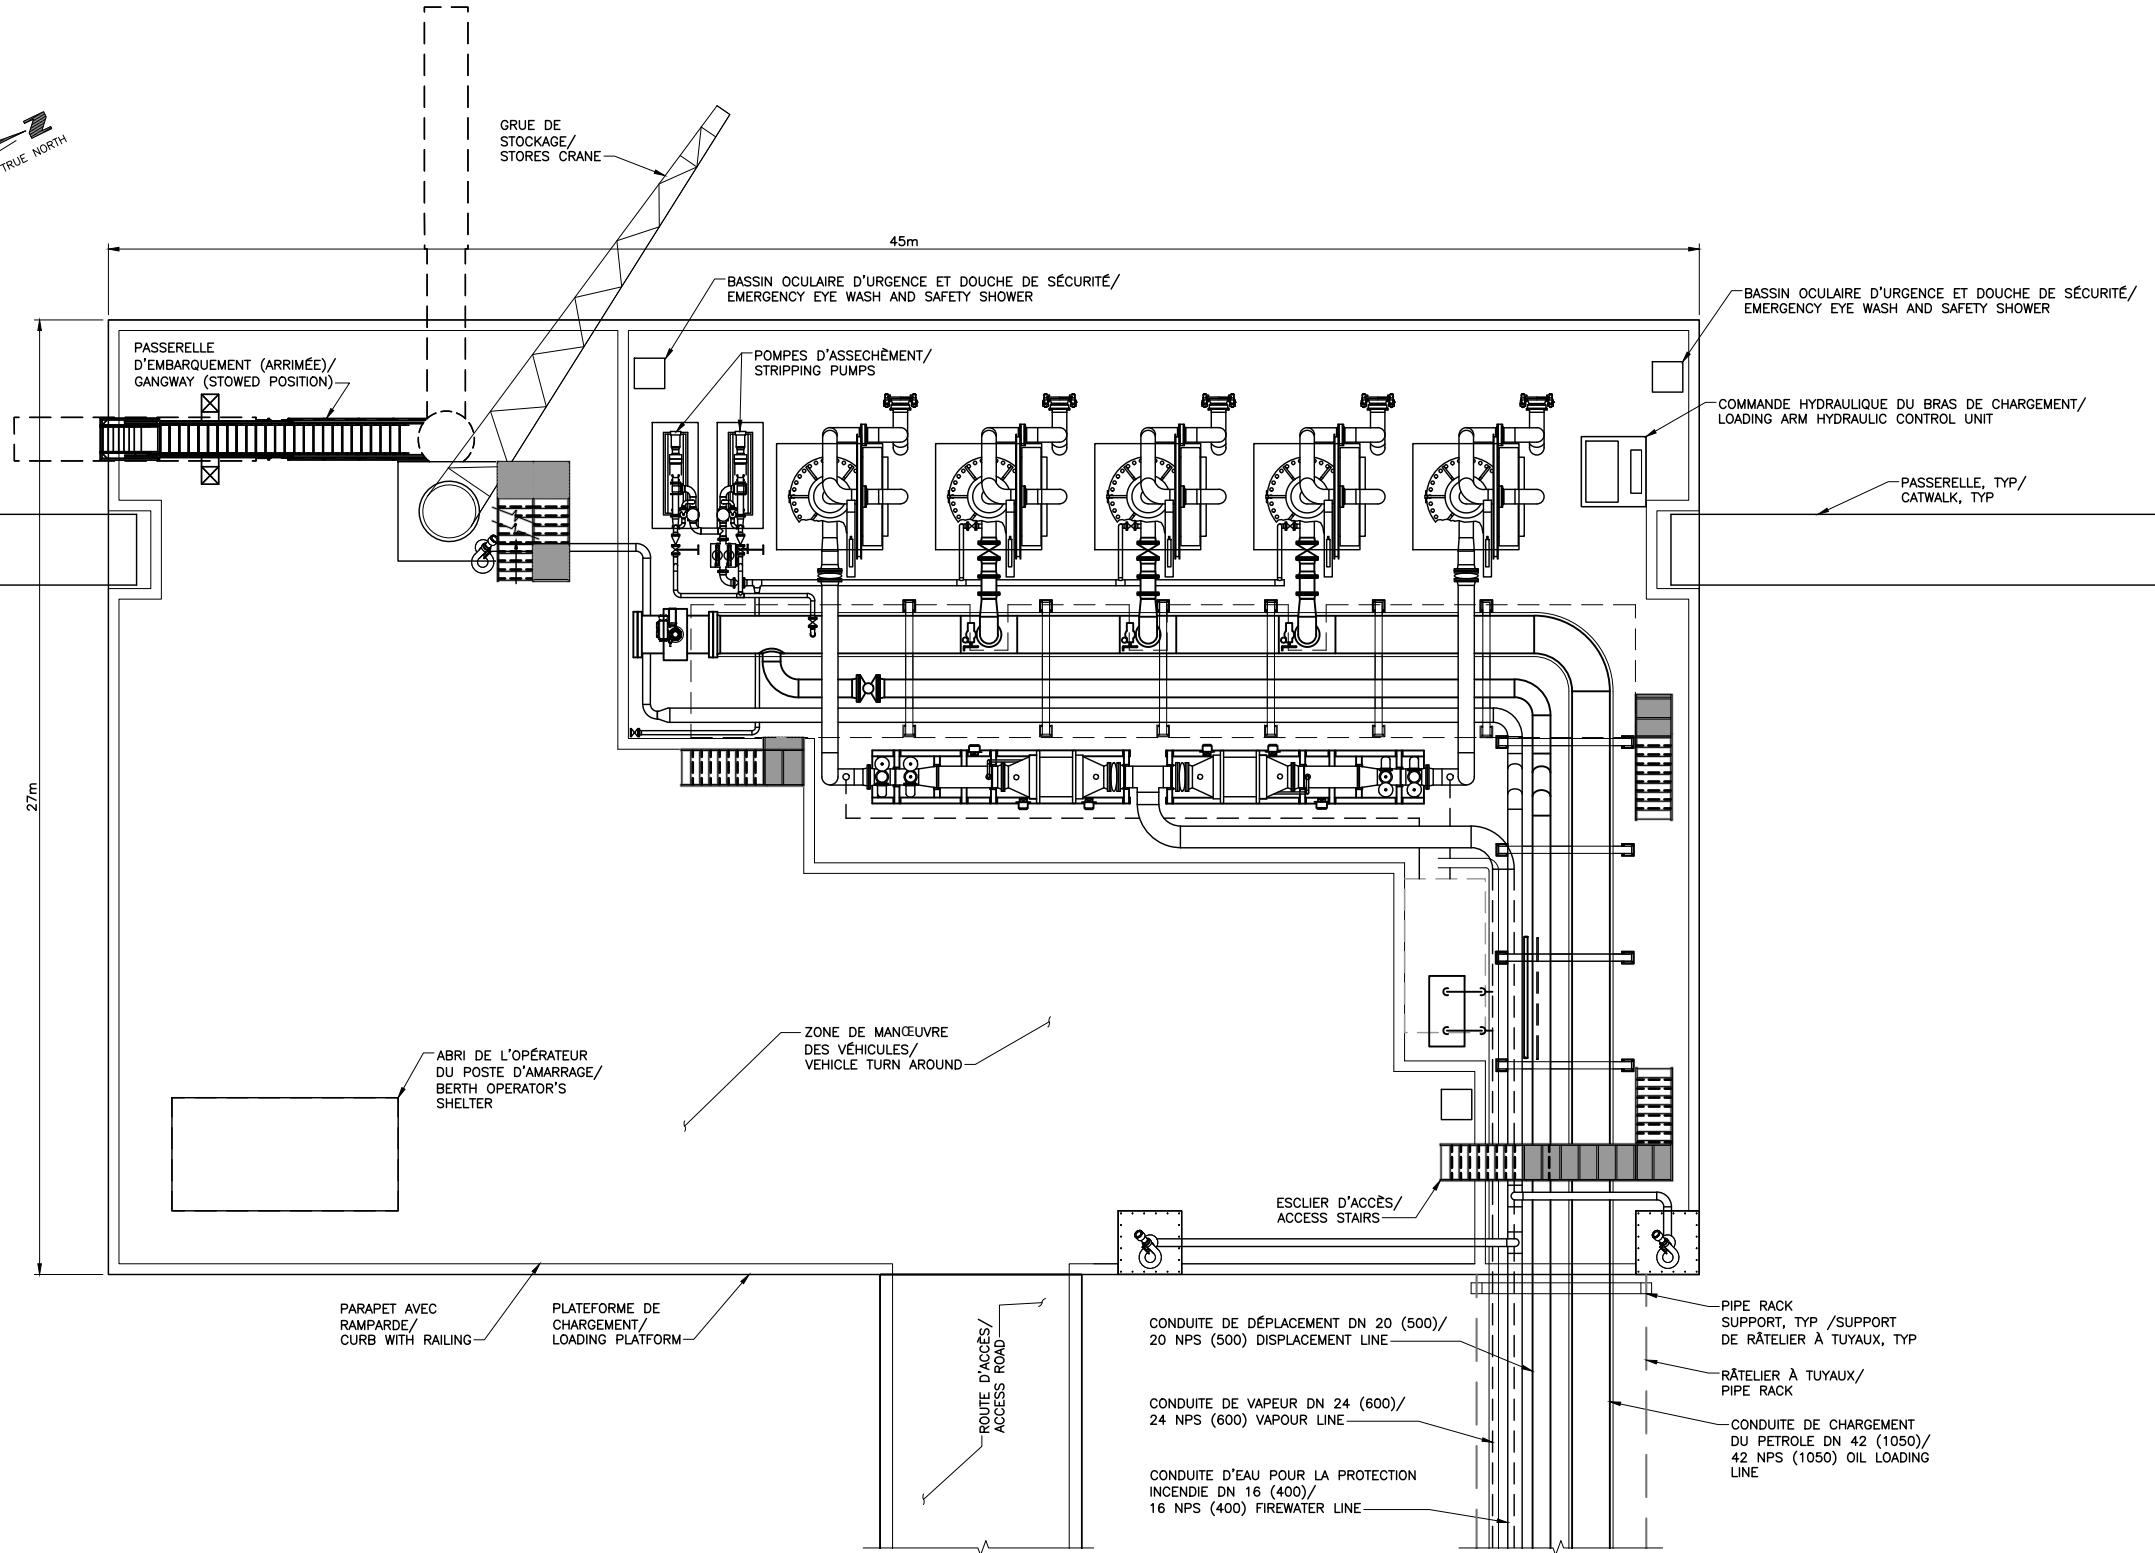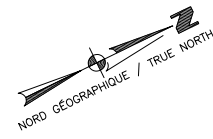

| DESSINS DE RÉFÉRENCE / REFERENCE DRAWINGS | |
|---|-------------|
| DESSIN/DRAWING No | TITRE/TITLE |
| - | |
| | |
| | |
| | |
| | |

| RÉVISION/REVISION | | |
|-------------------|------------|---|
| REV/REV | DATE | DESCRIPTION |
| 0 | 2014-04-18 | ÉMIS POUR DÉPÔT DE DEMANDE AUPRÈS DE L'ONÉ / ISSUED FOR NEB APPLICATION |
| 1 | 2015-01-27 | TRADUCTION FRANÇAISE AJOUTÉE - RÉÉMIS POUR DÉPÔT DE LA DEMANDE AUPRÈS DE L'ONÉ / FRENCH TRANSLATION ADDED - RE-ISSUED FOR NEB APPLICATION |
| | | |
| | | |

| APPROBATION/APPROVAL | | | | | | | | | |
|--|--|------|-----------------------------|-------------------------|--------------------------|-------------------------------|----------------|-------------------------------|----------------------|
| INGÉNIEUR/RPT PROFESSIONAL ENGINEER/RPT | PERMIS/ APPROBATION DE L'ING. PERMIT/ ENG. APPROVAL | DATE | CODE PROJET PROJECT CODE | DESSINATEUR/ DRAFTER | VÉRIFICATEUR/ CHECKER | VERIF. CONCEPT DESIGN CHK. | DESIGN CHECKER | CHARGÉ PROJET PROJECT MGR. | COMPAGNIE COMPANY |
| | | | -- | SB | MT | WMS | MTF | MTF | |
| | | | -- | BV | MT | MT | RB | RB | |
| | | | | | | | | | |
| | | | | | | | | | |

PRÉLIMINAIRE
 NE PAS UTILISER POUR
 CONSTRUCTION
PRELIMINARY
 NOT FOR CONSTRUCTION

REV./REV. DATE PERMIS/PERMIT No:

FIA # 16385 CHAÎNAGE/CHAINAGE: DISCIPLINE #

PLAN D'AMÉNAGEMENT GÉNÉRAL DE PLATEFORME DE CHARGEMENT TERMINAL MARITIME D'ÉNERGIE EST À CACOUNA/CACOUNA ENERGY EAST MARINE TERMINAL LOADING PLATFORM GENERAL ARRANGEMENT

ECH./SCALE AS SHOWN DESSIN/DRAWING No. 16385-00-00-00-103 REV/REV 1