


## **Annexe Vol. 6-114**


# **Plan d'aménagement général de l'amarrage de très gros transporteurs de brut (TGTB) au terminal maritime Canaport d'Énergie Est**

12 11 10 9 8 7 6 5 4 3 2 1

FILE: P:\8010-01 SAINT JOHN MOT\06-FEED ENG\10-CADD\ACTIVE\NEB\_FLING\20140402\_NEB\CANAPORT\_4943-SI-CANMT\_102.DWG PLOTTED BY: Carson, Steve AT 8:02 PM ON Jan. 27, 2015.

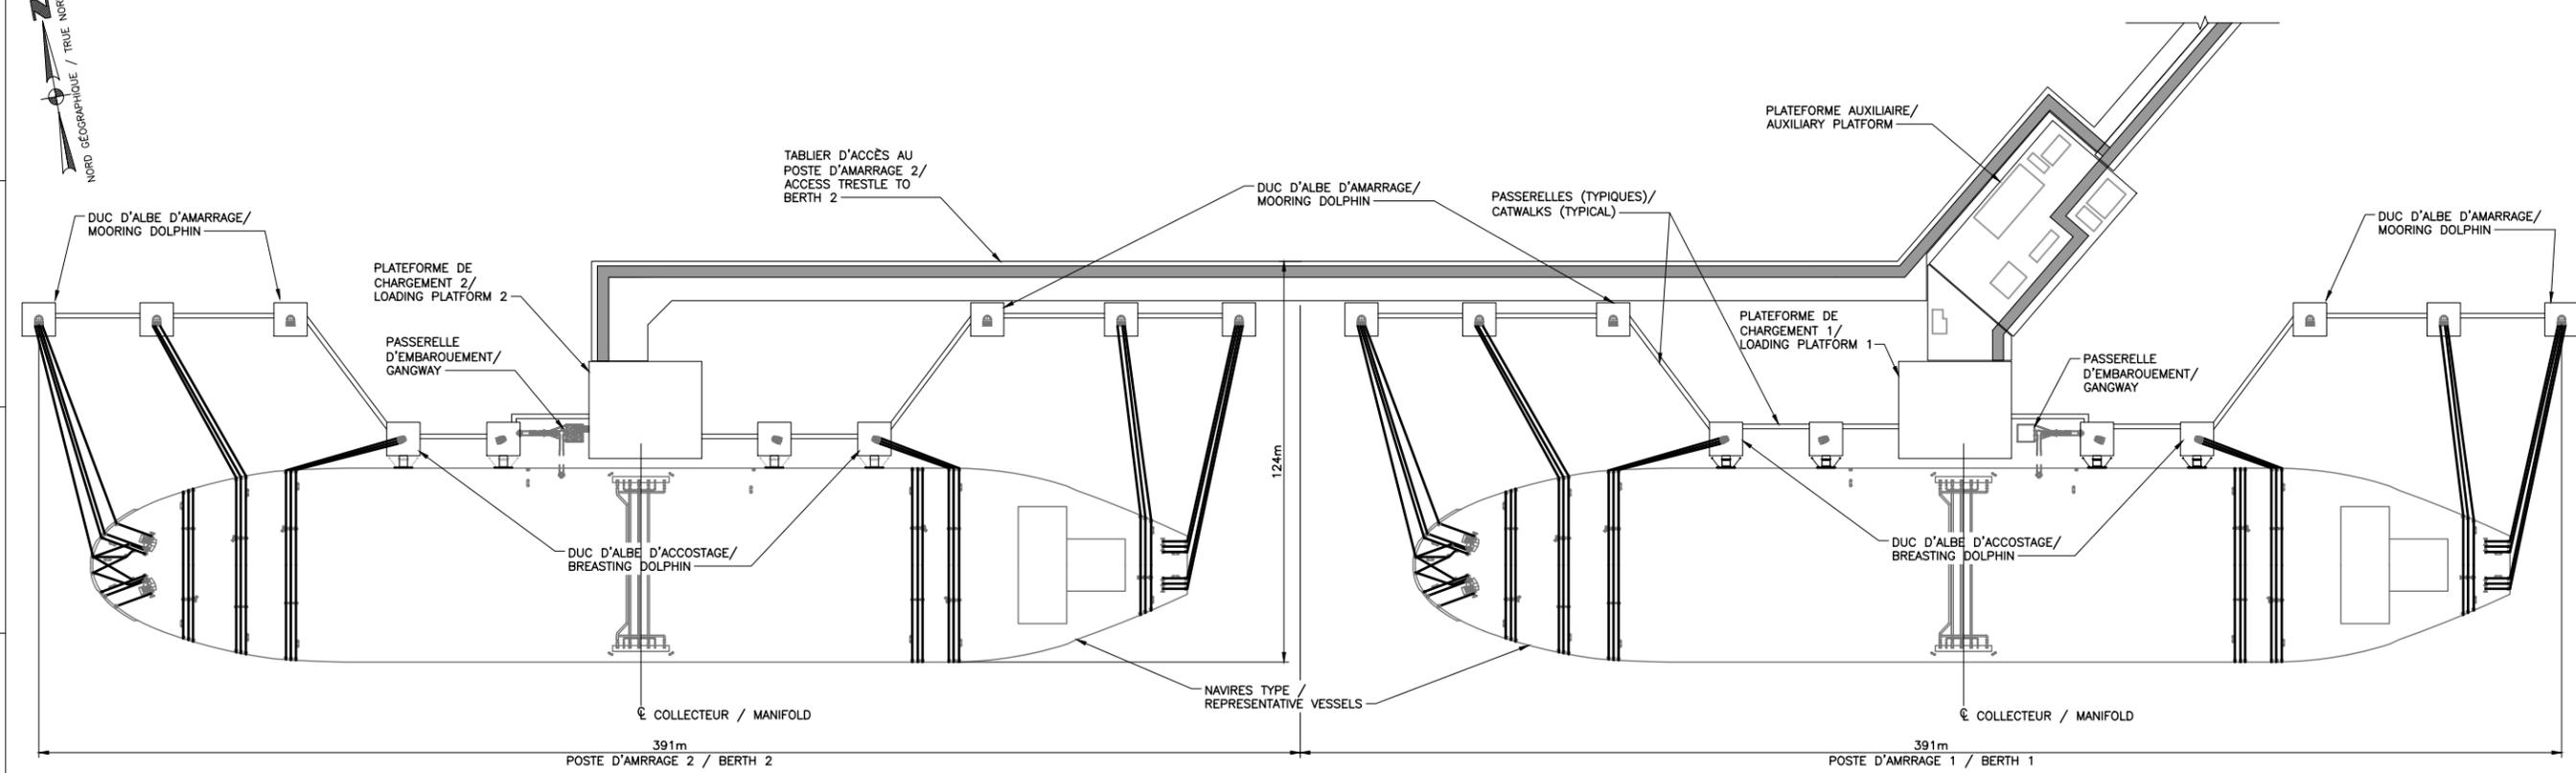

**PLAN D'AMARRAGE VLCC / VLCC MOORING PLAN**

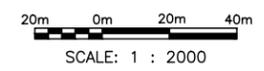

DESSINS DE RÉFÉRENCE / REFERENCE DRAWINGS	
DESSIN/DRAWING No	TITRE/TITLE

RÉVISION/REVISION		
REV/REV	DATE	DESCRIPTION
0	2014-04-18	ÉMIS POUR DÉPÔT DE DEMANDE AUPRÈS DE L'ONÉ / ISSUED FOR NEB APPLICATION
1	2015-01-27	TRADUCTION FRANÇAISE AJOUTÉE - RÉÉMIS POUR DÉPÔT DE LA DEMANDE AUPRÈS DE L'ONÉ / FRENCH TRANSLATION ADDED - RE-ISSUED FOR NEB APPLICATION

APPROBATION/APPROVAL							
CODE PROJET / PROJECT CODE	DESSINATEUR / DRAFTER	VÉRIFICATEUR / CHECKER	VÉRIF. CONCEPT / DESIGN CHK.	DESIGN CHECKER	CHARGÉ PROJET / PROJECT MGR.	COMPAGNIE / COMPANY	
--	SB	MT	MT	RB	RB		
--	BV	MT	MT	RB	RB		

INGÉNIEUR/RPT / PROFESSIONAL ENGINEER/RPT	PERMIS/ APPROBATION DE L'ING. / PERMIT/ ENG. APPROVAL
<p><b>PRÉLIMINAIRE</b> NE PAS UTILISER POUR CONSTRUCTION <b>PRELIMINARY</b> NOT FOR CONSTRUCTION</p>	
REV./REV.	DATE
PERMIS/PERMIT No:	

FIA # 4943	CHAÎNAGE/CHAINAGE:	DISCIPLINE #
<p>PLAN D'AMÉNAGEMENT GÉNÉRAL DE L'AMARRAGE AU TERMINAL MARITIME CANAPORT D'ÉNERGIE EST / CANAPORT ENERGY EAST MARINE TERMINAL MOORING GENERAL ARRANGEMENT</p>		
ECH./SCALE AS SHOWN	DESSIN/DRAWING No 4943-00-00-00-102	REV/REV 1

TC\_A1\_EE.DWG 594X841

DESSIN CDAO: NE PAS RÉVISER À LA MAIN/CADD DRAWING: DO NOT MAKE MANUAL REVISIONS

TIME-DESIGNFILE