
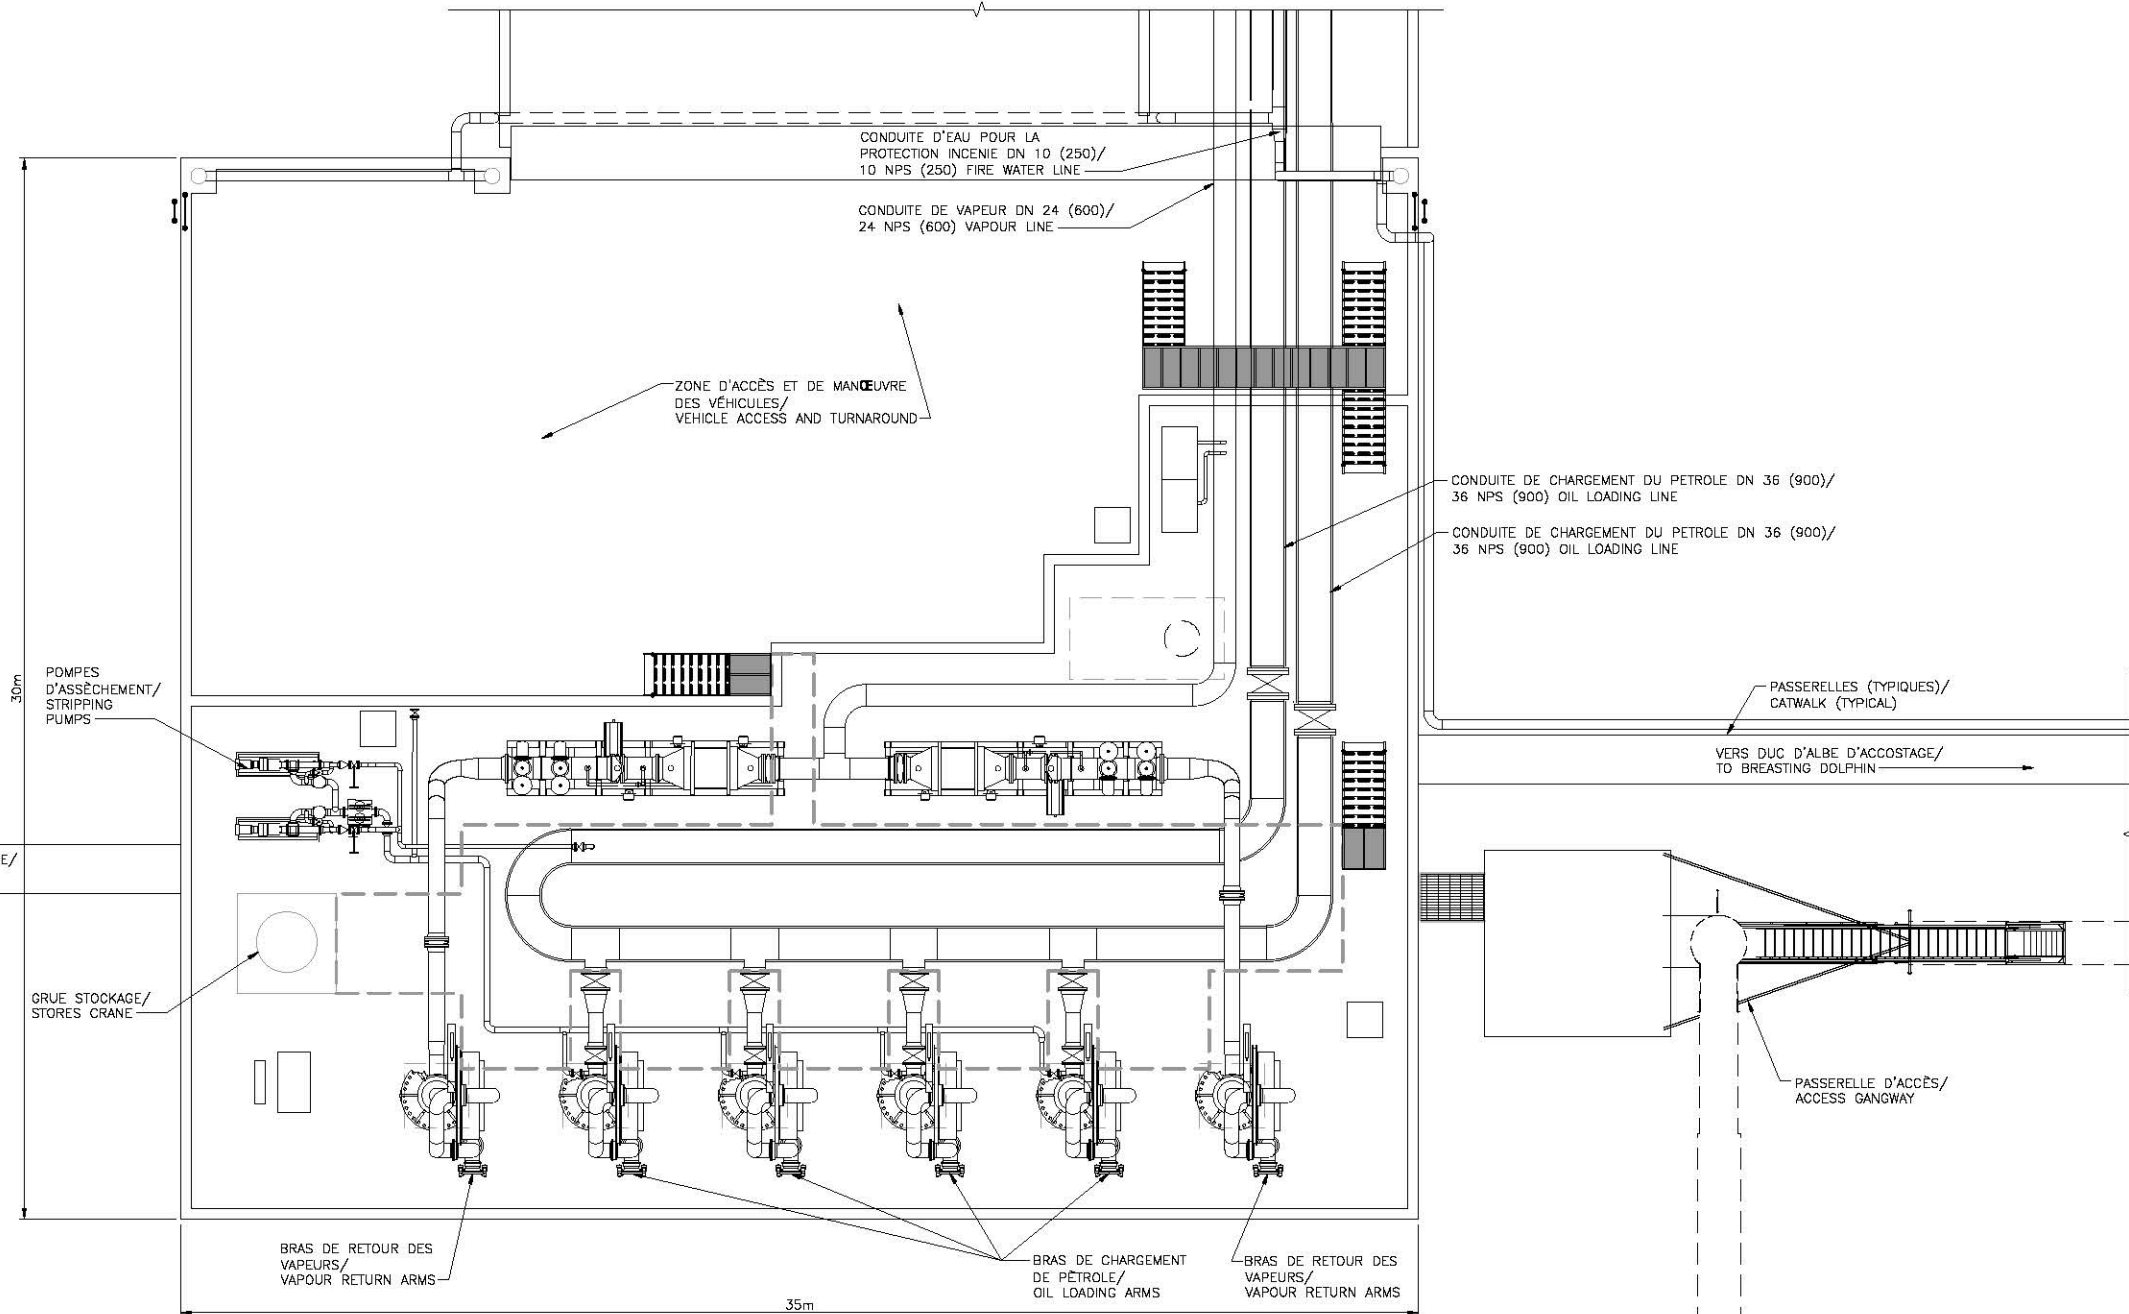


Annexe Vol. 6-115

Plan d'aménagement général de la plate-forme de chargement du terminal maritime Canaport d'Énergie Est

FILE: P:\8010-01 SAINT JOHN MOT\06-FEED ENG\10-CADD\ACTIVE\WEB_FILING\20140402_NEB\CANAPORT_4943-SJ-CANMT_103.DWG PLOTTED BY: Carson, Steve AT 8:03 PM ON Jan. 27, 2015.

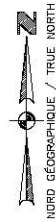

NOTE:
POSTE D'AMARRAGE 1 INDIQUÉ, POSTE D'AMARRAGE 2 SIMILAIRE/
BERTH 1 SHOWN, BERTH 2 SIMILAR.



DESSINS DE RÉFÉRENCE / REFERENCE DRAWINGS	
DESSIN/DRAWING No	TITRE/TITLE

RÉVISION/REVISION			APPROBATION/APPROVAL						
REV/REV	DATE	DESCRIPTION	CODE PROJET / PROJECT CODE	DESSINATEUR / DRAFTER	VERIFICATEUR / CHECKER	VERIF. CONCEPT / DESIGN CHK.	DESIGN CHECKER	CHARGÉ PROJET / PROJECT MGR.	COMPAGNE / COMPANY
0	2014-04-18	ÉMIS POUR DÉPÔT DE DEMANDE AUPRES DE L'ONÉ / ISSUED FOR NEB APPLICATION	---	SB	MT	MT	RB	RB	
1	2015-01-27	TRADUCTION FRANÇAISE AJOUTÉE - RÉÉMIS POUR DÉPÔT DE LA DEMANDE AUPRES DE L'ONÉ / FRENCH TRANSLATION ADDED - RE-ISSUED FOR NEB APPLICATION	---	BV	MT	MT	RB	RB	

INGÉNIEUR/RPT PROFESSIONAL ENGINEER/RPT	PERMIS/ APPROBATION DE L'ING. PERMIT/ ENG. APPROVAL
PRÉLIMINAIRE NE PAS UTILISER POUR CONSTRUCTION PRELIMINARY NOT FOR CONSTRUCTION	
RÉV./REV.	DATE
	PERMIS/PERMIT No:

FIA # 494.3	CHAÎNAGE/CHAINAGE:	DISCIPLINE #
PLAN D'AMÉNAGEMENT GÉNÉRAL DE LA PLATEFORME DE CHARGEMENT DU TERMINAL MARITIME CANAPORT D'ÉNERGIE EST/CANAPORT ENERGY EAST MARINE TERMINAL LOADING PLATFORM-GENERAL ARRANGEMENT		
ECH./SCALE AS SHOWN	DESSIN/DRAWING No. 4943-00-00-00-103	REV/REV 1