

PR1.6.50


324

Projet Oléoduc Énergie Est de
TransCanada – section québécoise

6211-18-018

Annexe Vol. 6-122

Plan du poste de mesurage au poste de livraison d'Énergie Est à Montréal

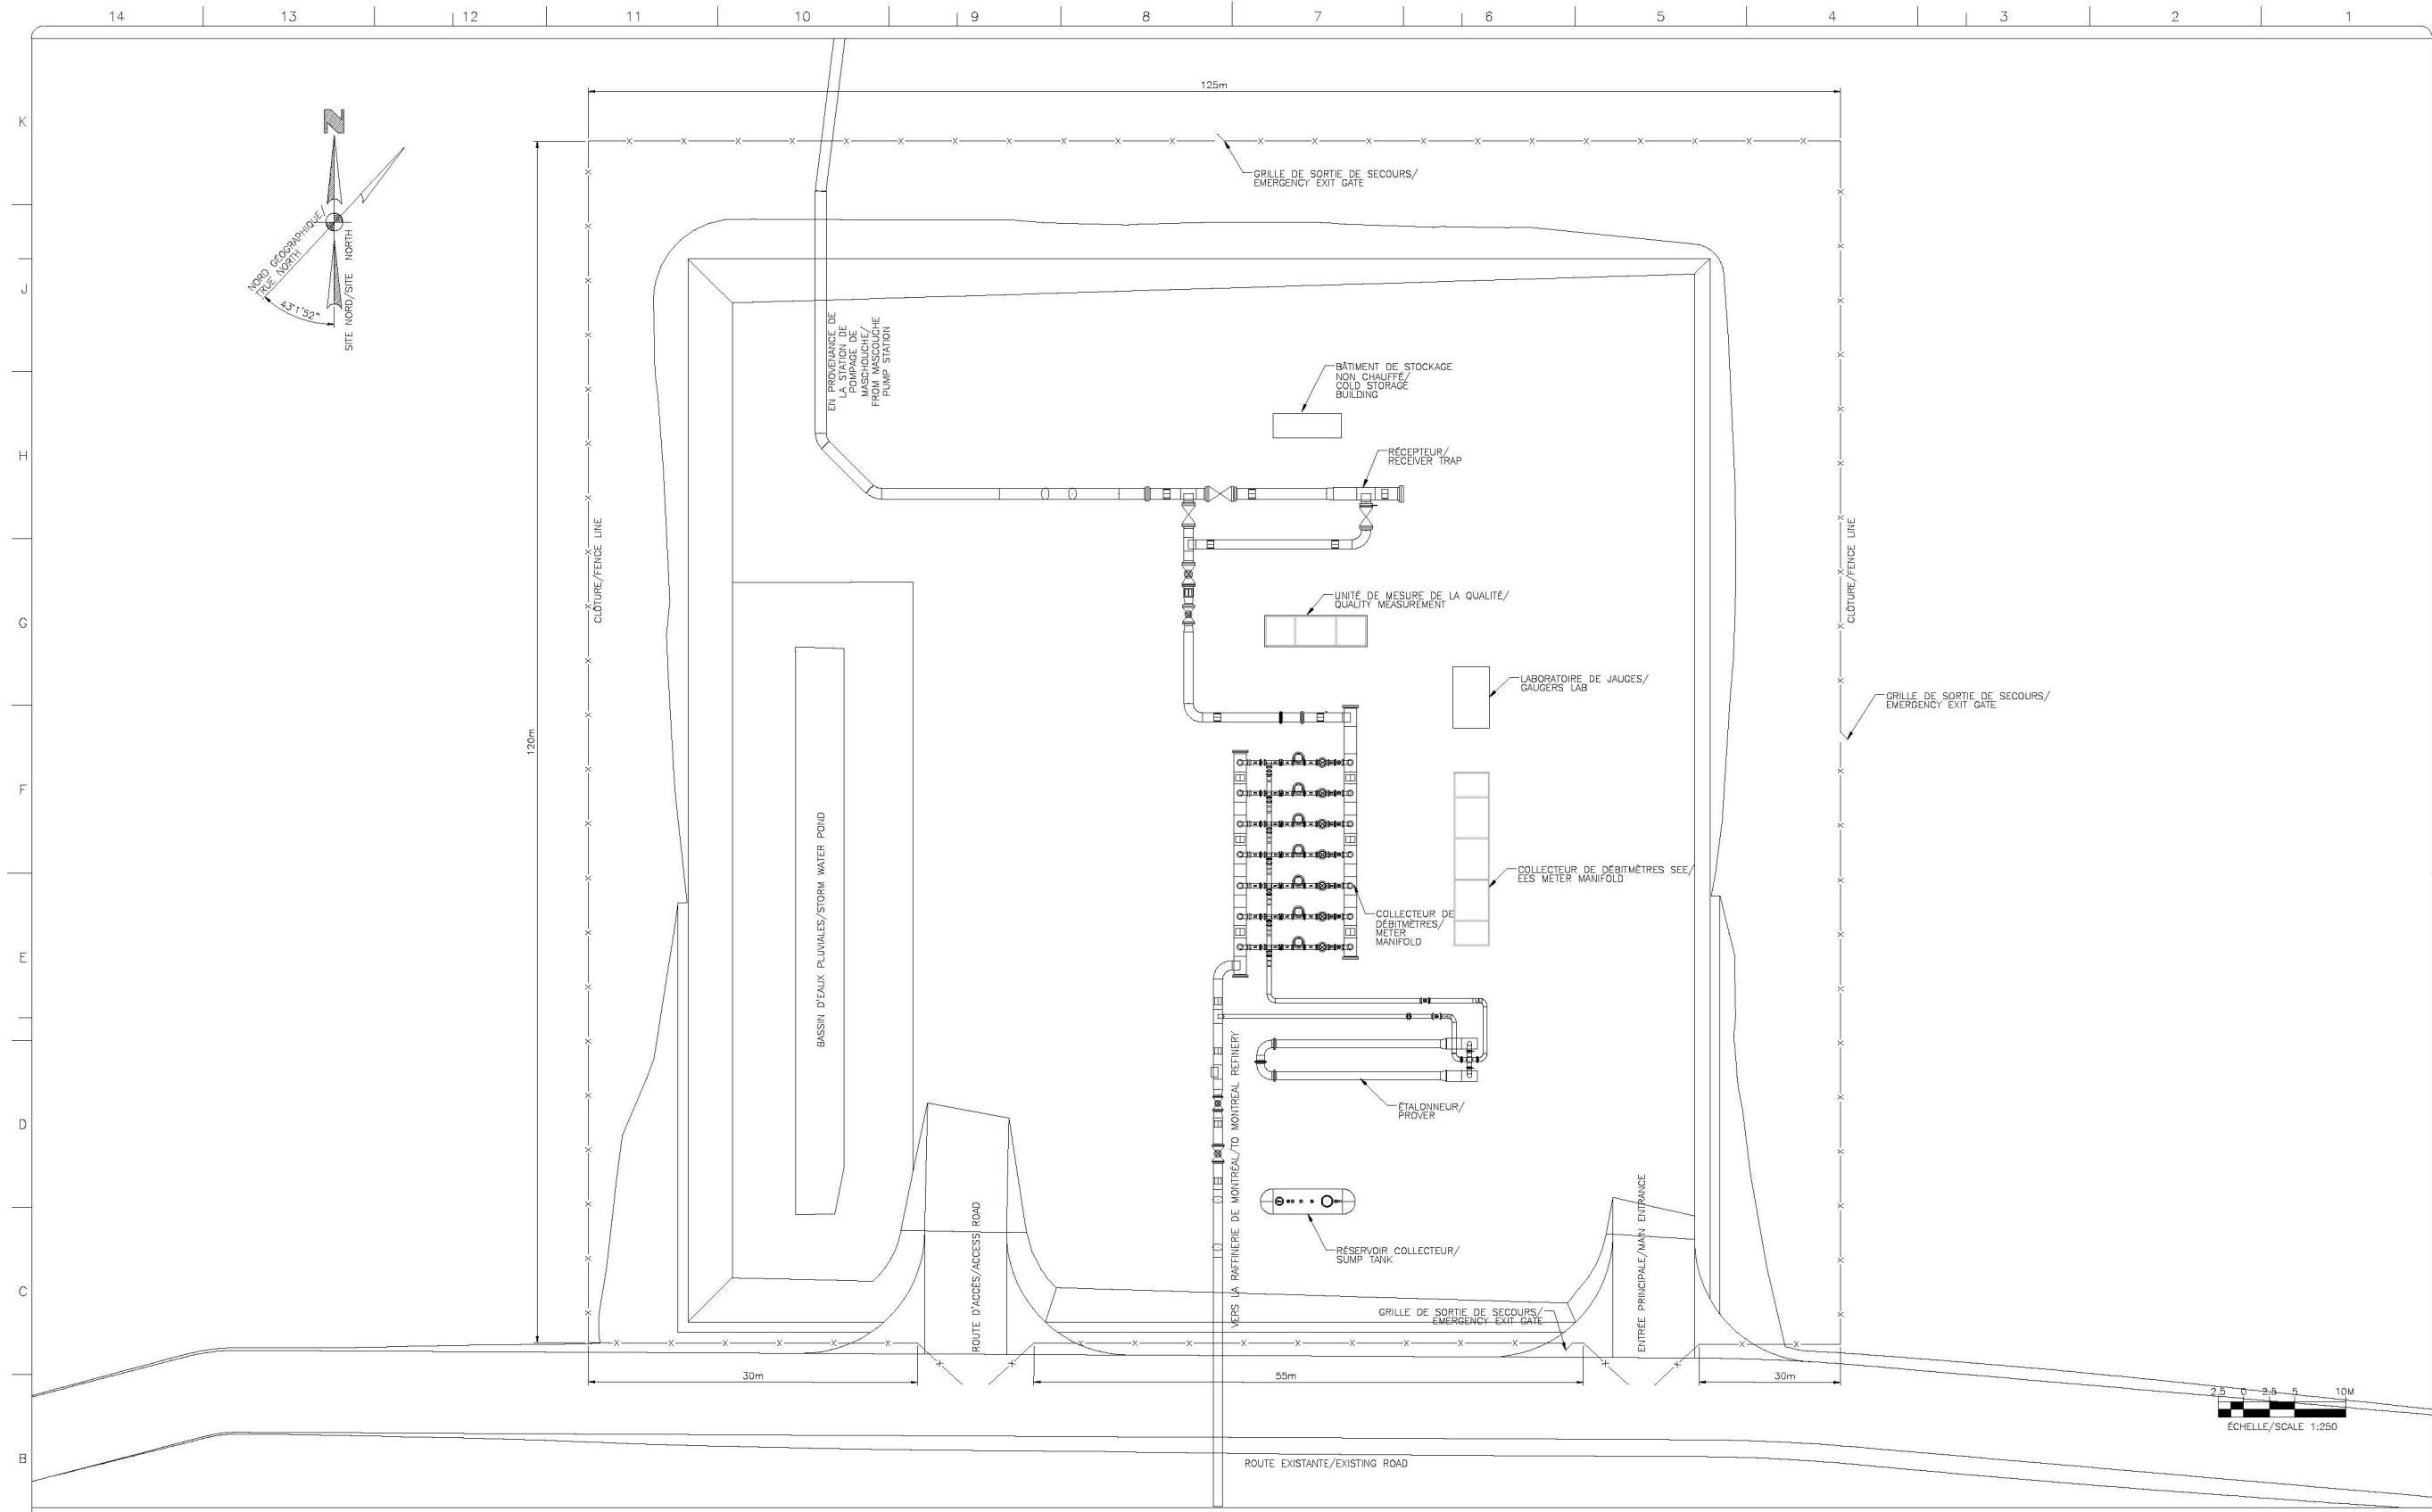

DESSINS DE RÉFÉRENCE/REFERENCE DRAWINGS	
DESSIN/DRAWING No	TITRE/TITLE
-	

RÉVISION/REVISION		DESCRIPTION	
REV/REV	DATE	DESCRIPTION	
0	2014-04-14	ÉMS POUR DÉPÔT DE DEMANDE AUPRÈS DE L'ONE/ISSUED FOR NEB APPLICATION	
1	2015-01-28	TRADUCTION FRANÇAISE AJOUTÉE - RÉÉMS POUR DÉPÔT DE LA DEMANDE AUPRÈS DE L'ONE/FRENCH TRANSLATION ADDED - RE-ISSUED FOR NEB APPLICATION	

APPROBATION/APPROVAL							
CODE PROJET/PROJECT CODE	DESSINATEUR/DRAWER	VÉRIFICATEUR/CHECKER	CONCEPTEUR/DESIGNER	VÉRIF. DESIGN CHK.	CONCEPTEUR CHARGE PROJET/PROJECT MGR	COMPAGNIE/COMPANY	
2187445	SS	DM	MB	DH	DB		
2187445	TS	JT	MB	DH	HH		

INGÉNIEUR/RPT
PROFESSIONAL ENGINEER/RPT

PERMIS/APP. ING.
PERMIT/ENG. APPROVAL

**PRÉLIMINAIRE - NE PAS UTILISER
POUR LA CONSTRUCTION/
PRELIMINARY
NOT FOR CONSTRUCTION**

REV/REV DATE NUMERO DE PERMIS/PERMIT NUMBER

Energy East Pipeline Ltd. **Stantec**

MONTREAL ENERGY EAST DELIVERY METER STATION

#FA/FA# 4949 CHANGEMENT/CHANGING: #DISCIPLINE/DISCIPLINE 01

POSTE DE MESURAGE AU POINT DE LIVRAISON D'ÉNERGIE EST À MONTREAL/MONTREAL ENERGY EAST DELIVERY METER STATION PLAN DU TERMINAL/PLOT PLAN

ECH./SCALE 1:250 DESSIN/DRAWING No 4949-01-00-03-100 REV/REV