



324 **PR1.6.53**

Projet Oléoduc Énergie Est de
TransCanada – section québécoise

6211-18-018

Annexe Vol. 6-125

Plan du poste de mesurage au poste de livraison d'Énergie Est à Lévis

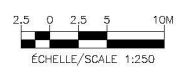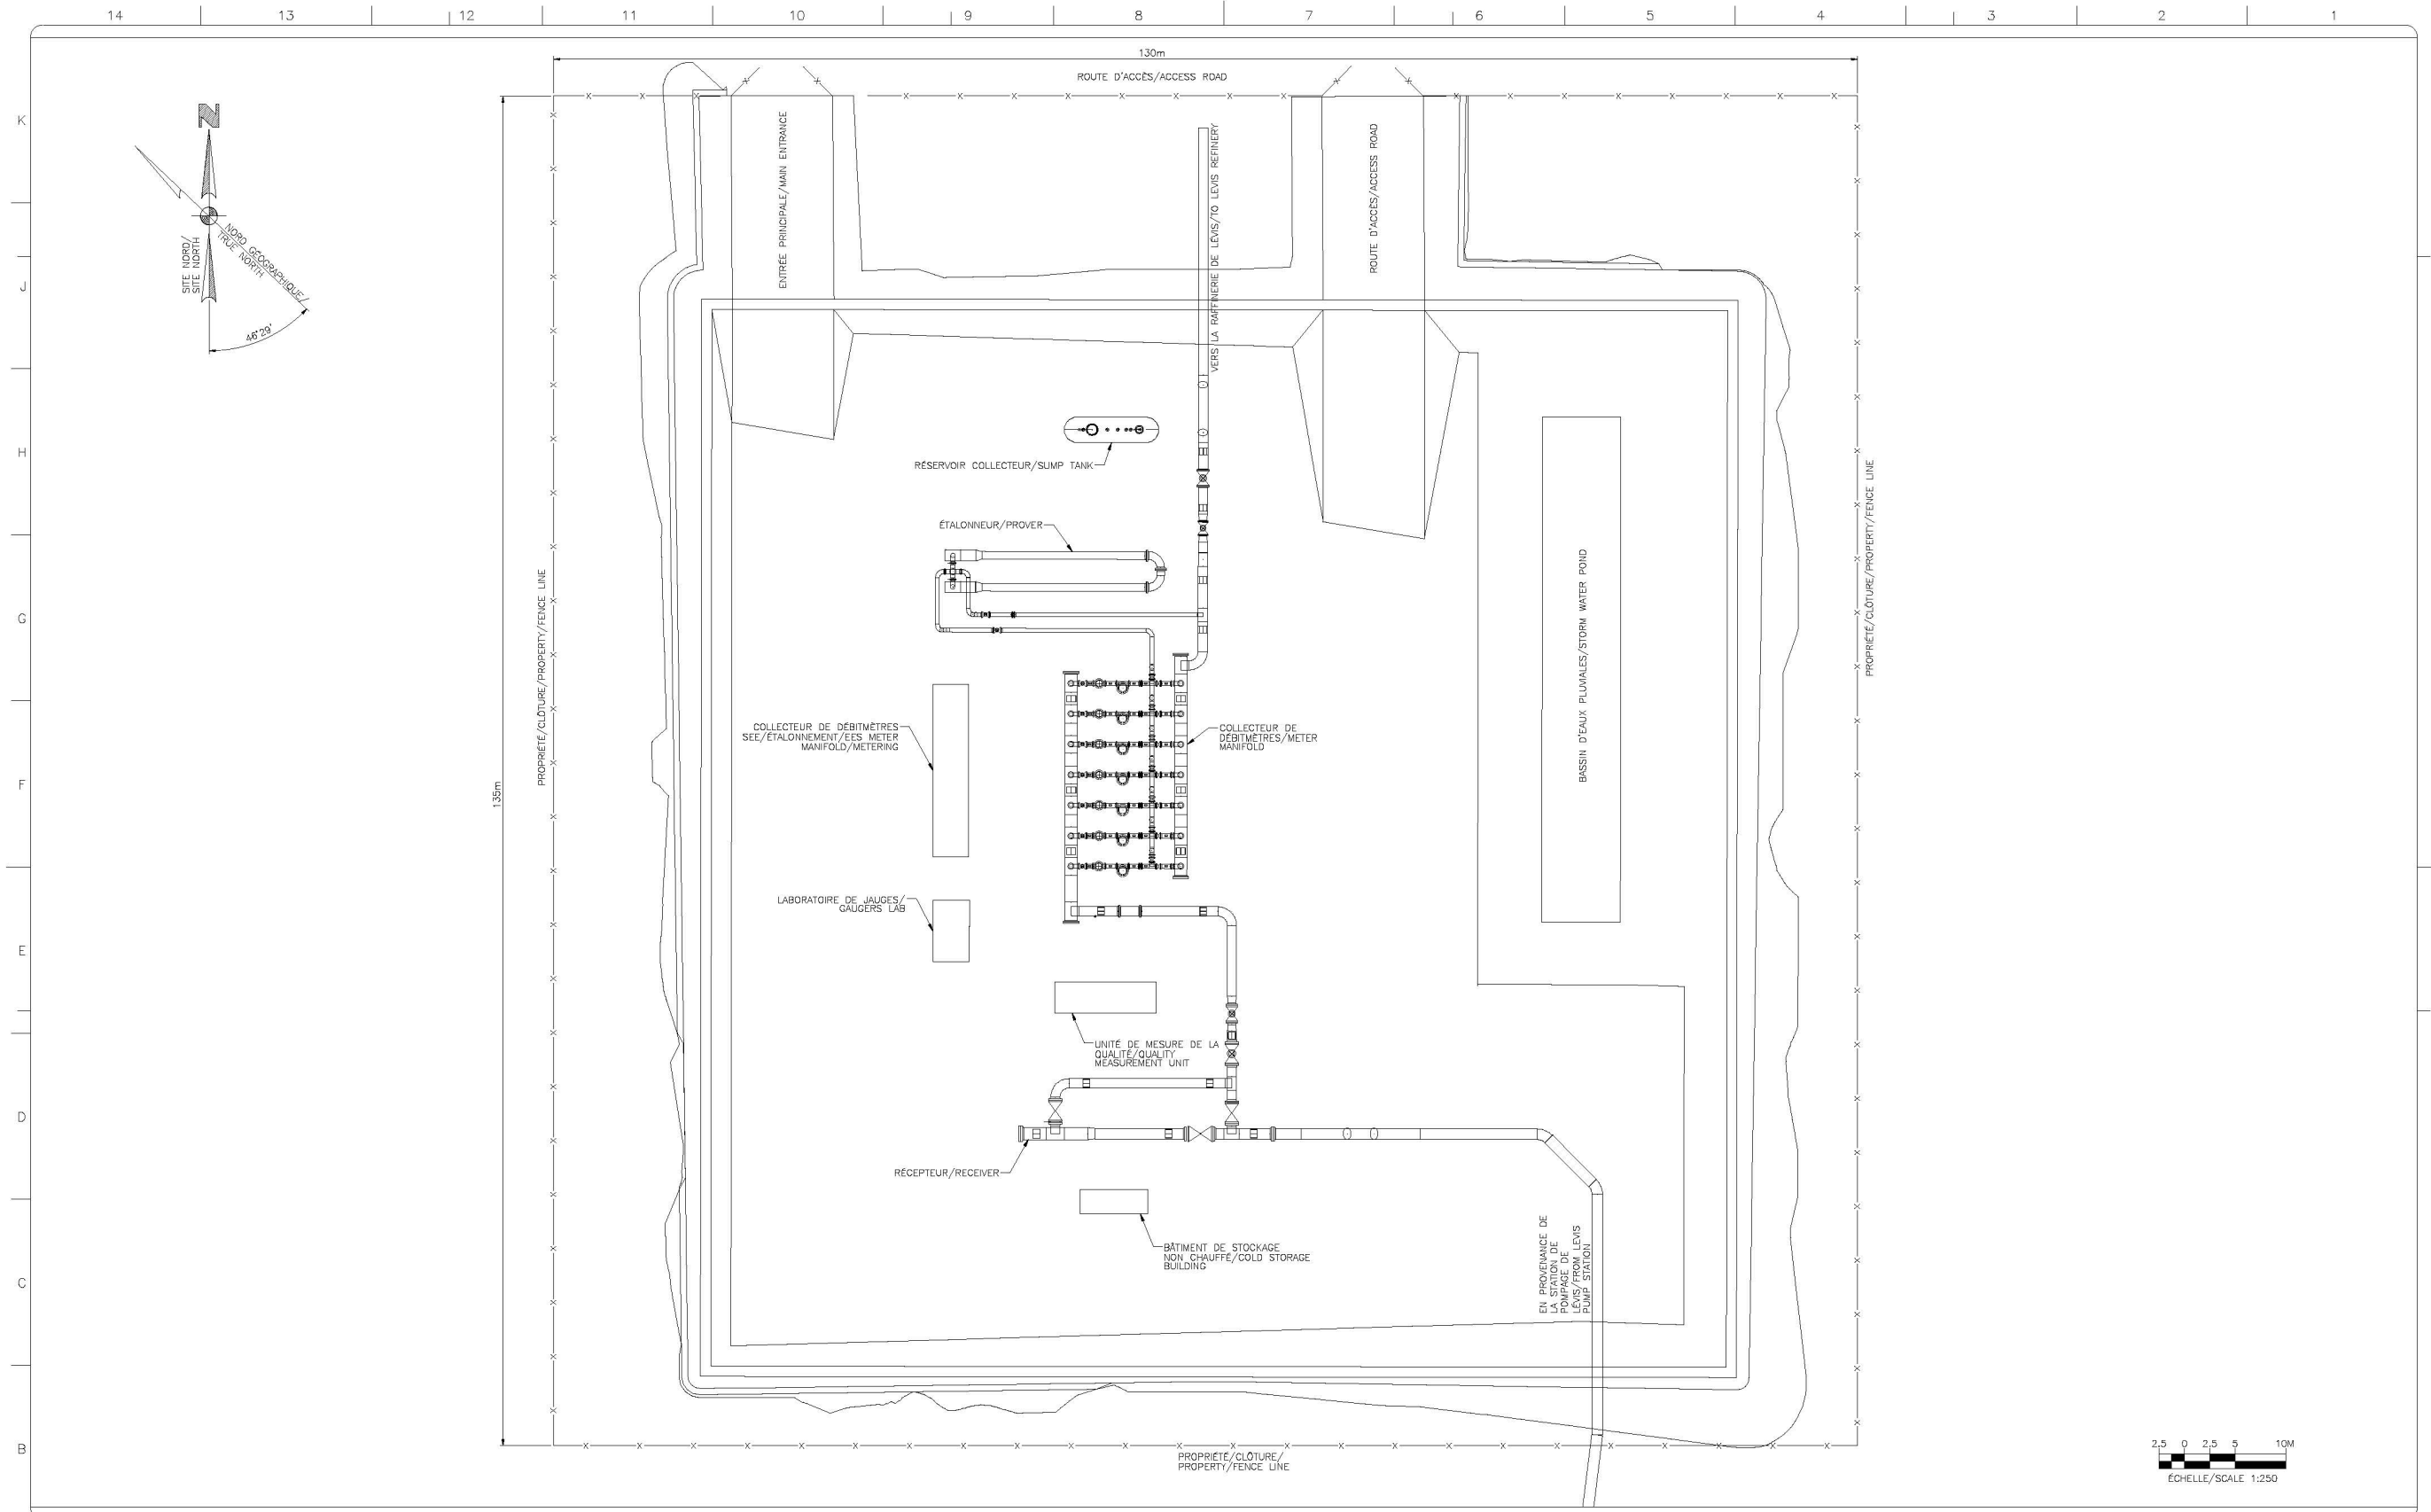

DESSIN/DRAWING No		TITRE/TITLE	
-			
-			
-			
-			
-			
-			
-			
-			
-			

REV/REV	DATE	DESCRIPTION
0	2014-04-14	EMIS POUR DÉPÔT DE DEMANDE AUPRÈS DE L'ONÉ/ISSUED FOR NEB APPLICATION
1	2015-01-28	TRADUCTION FRANÇAISE AJOUTÉE - RÉÉMIS POUR DÉPÔT DE LA DEMANDE AUPRÈS DE L'ONÉ/FRENCH TRANSLATION ADDED - RE-ISSUED FOR NEB APPLICATION

APPROBATION/APPROVAL		INGÉNIEUR/RPT PROFESSIONAL ENGINEER/RPT		PERMIS/APP. ING. PERMIT/ENG. APPROVAL	
CODE PROJET/PROJECT CODE	DESSINATEUR/DRAWER	VERIFICATEUR/CHECKER	CONCEPTEUR/DESIGNER	VERIF. DESIGN CHK.	PROJET MGR
2187445	SE	DM	MB	DH	DB
2187445	TS	JT	MB	DH	HH

PRÉLIMINAIRE - NE PAS UTILISER POUR LA CONSTRUCTION/ PRELIMINARY NOT FOR CONSTRUCTION

REV/REV DATE NUMÉRO DE PERMIS/PERMIT NUMBER

Energy East Pipeline Ltd. **Stantec**

LEVIS ULTRAMAR ENERGY EAST DELIVERY STATION

#FA/FA#4950 CHANGEMENT/CHANGE: #DISCIPLINE/DISCIPLINE 01

POSTE DE MESURAGE AU POSTE DE LIVRAISON D'ÉNERGIE EST À LÉVIS /LEVIS ENERGY EAST DELIVERY METER STATION PLAN DU TERMINAL/PLOT PLAN

ECH./SCALE 1:250 DESSIN/DRAWING No 4950-01-00-03-100 REV/REV