


- LÉGENDE**
- INDICATEUR DE POINT KILOMÉTRIQUE (PK) EN PLAN
 - ◆ EMPLACEMENT EN PLAN DES FORAGES DE STANTEC
 - AXE DU TRACÉ (REV I) À CONSTRUIRE AU NOUVEAU-BRUNSWICK
 - PROFIL DE LA SURFACE DU SOL LE LONG DE L'AXE DU TRACÉ (REV I) À CONSTRUIRE AU NOUVEAU-BRUNSWICK
 - LIGNE EN PLAN ET EN COUPE DE GÉORADAR (GPR) (GOLDER 2015)
 - LIGNE EN PLAN PROPOSÉE DE GÉORADAR (GPR) (GOLDER 2015)
 - PROFONDEUR DU ROC SUR LA VUE EN COUPE

- ROC EN SURFACE
- ROC À MOINS DE 1 M DE PROFONDEUR
- ROC ENTRE 1 ET 3 M DE PROFONDEUR
- ROC À PLUS DE 3 M DE PROFONDEUR



- RÉFÉRENCES**
1. TRACÉ DU 14 DÉCEMBRE 2014 FOURNI PAR TRANSCANADA PIPELINES LTD.
 2. PROPRIÉTÉS TÉLÉCHARGÉES DU CENTRE DE GESTION DE DONNÉES DE TRANSCANADA PIPELINES LTD.
 3. LES DONNÉES RELATIVES AUX ROUTES ONT ÉTÉ PRODUIES PAR GOLDER ASSOCIATES LTD. TRAVAILLANT POUR LE DÉPARTEMENT DES RESSOURCES NATURELLES DU NOUVEAU-BRUNSWICK.
 4. L'EXAGÉRATION VERTICALE DES COUPES EST ÉGALE À 20.
 5. PROJECTION : RÉFÉRENCE TRANSVERSE MERCATOR NAD 1983 CSRS ; SYSTÈME DE COORDONNÉES : STÉRÉOSCOPIQUE DU NOUVEAU-BRUNSWICK ; RÉFÉRENCE VERTICALE : CGVD28.

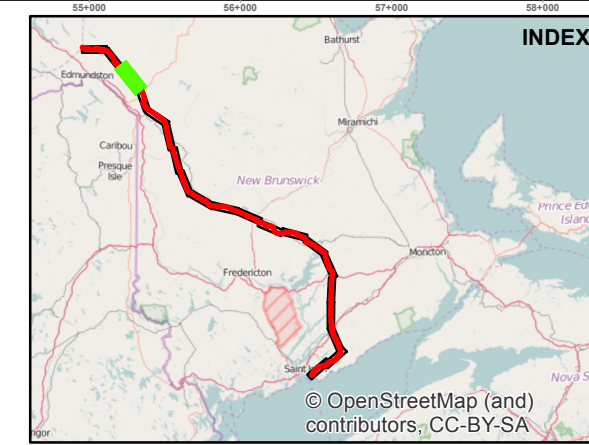

CLIENT
TRANSCANADA PIPELINES LIMITED

PROJET
ÉTUDE DU DRAINAGE ROCHEUX ACIDE ET DU ROC PEU PROFOND AU NOUVEAU-BRUNSWICK

TITRE
EMPLACEMENT DES FORAGES, SEGMENTS DE GÉORADAR ET ROUTES D'ACCÈS
CARTE 3 DE 20



CONSULTANT
Golder Associates

AAAA-MM-JJ	2015-11-24
PROJETÉE	PJM/JEM
SIG	PJM/JEM
VÉRIFIÉE	AS
APPROUVÉE	BC

PROJET 1411679 PHASE 1300 REV. 0


FIGURE B-3

324 **PR8.3.55**
 Projet Oléoduc Énergie Est de
 TransCanada – section québécoise
 6211-18-018

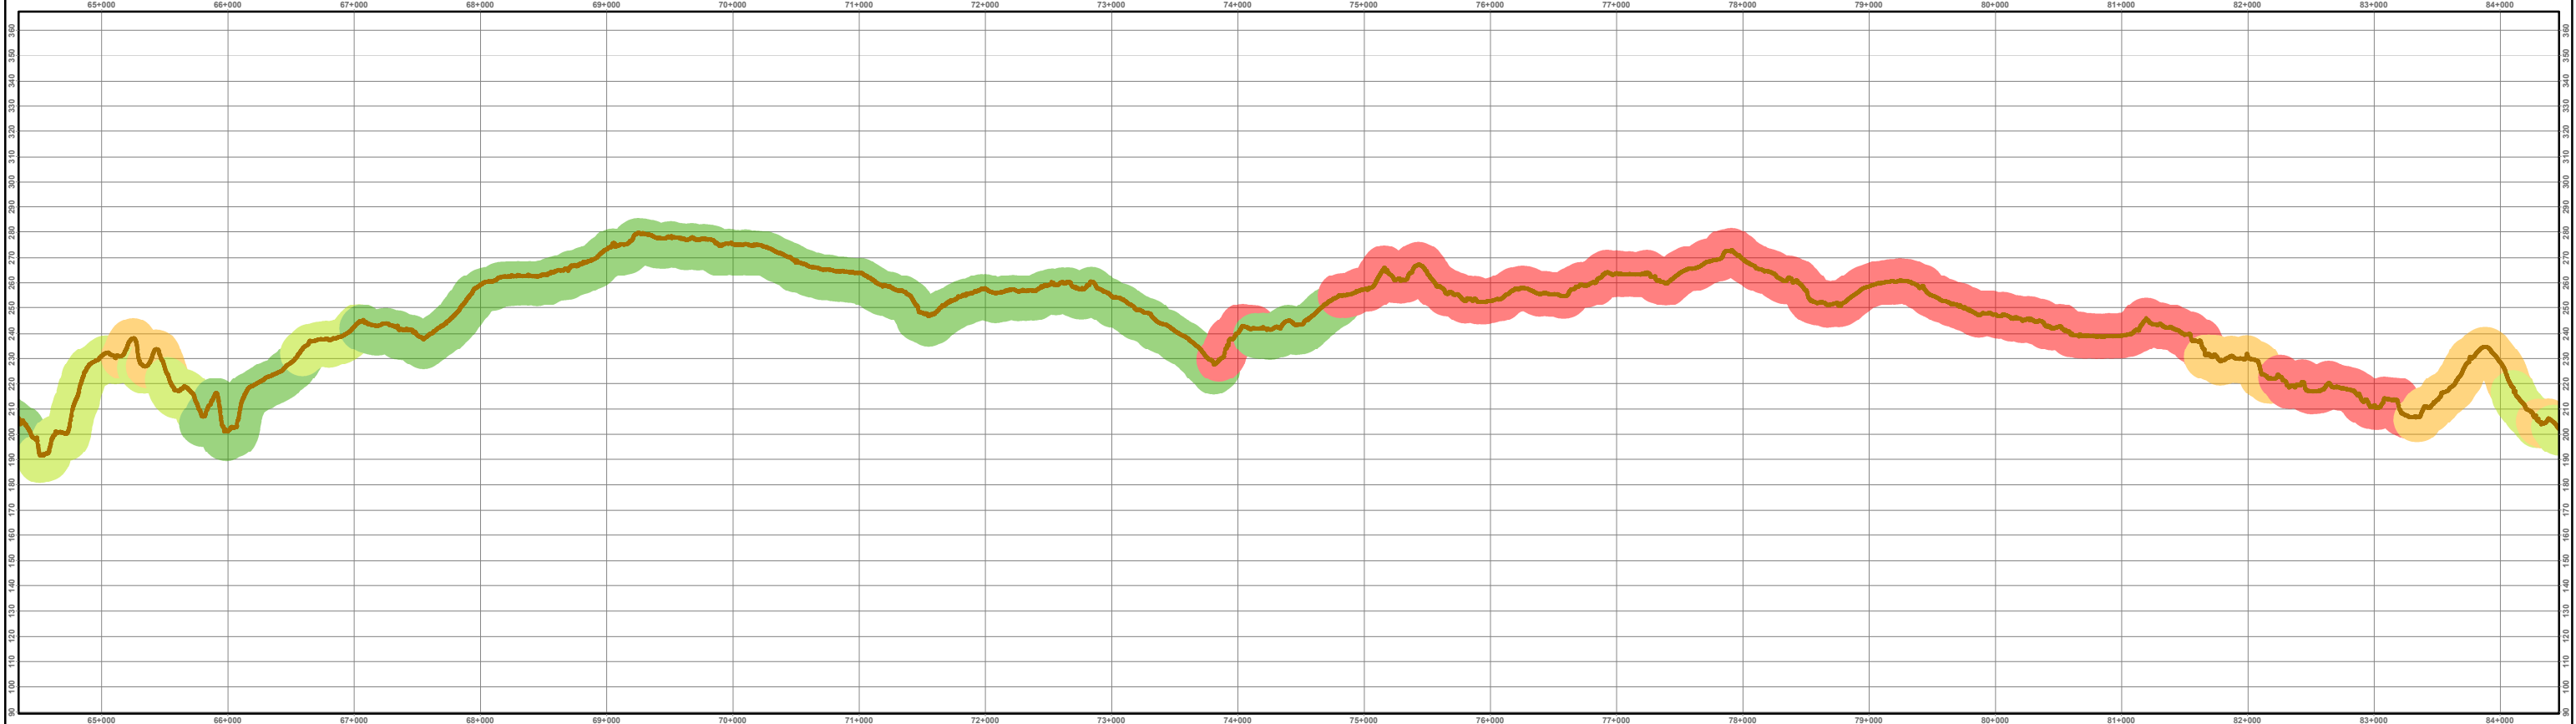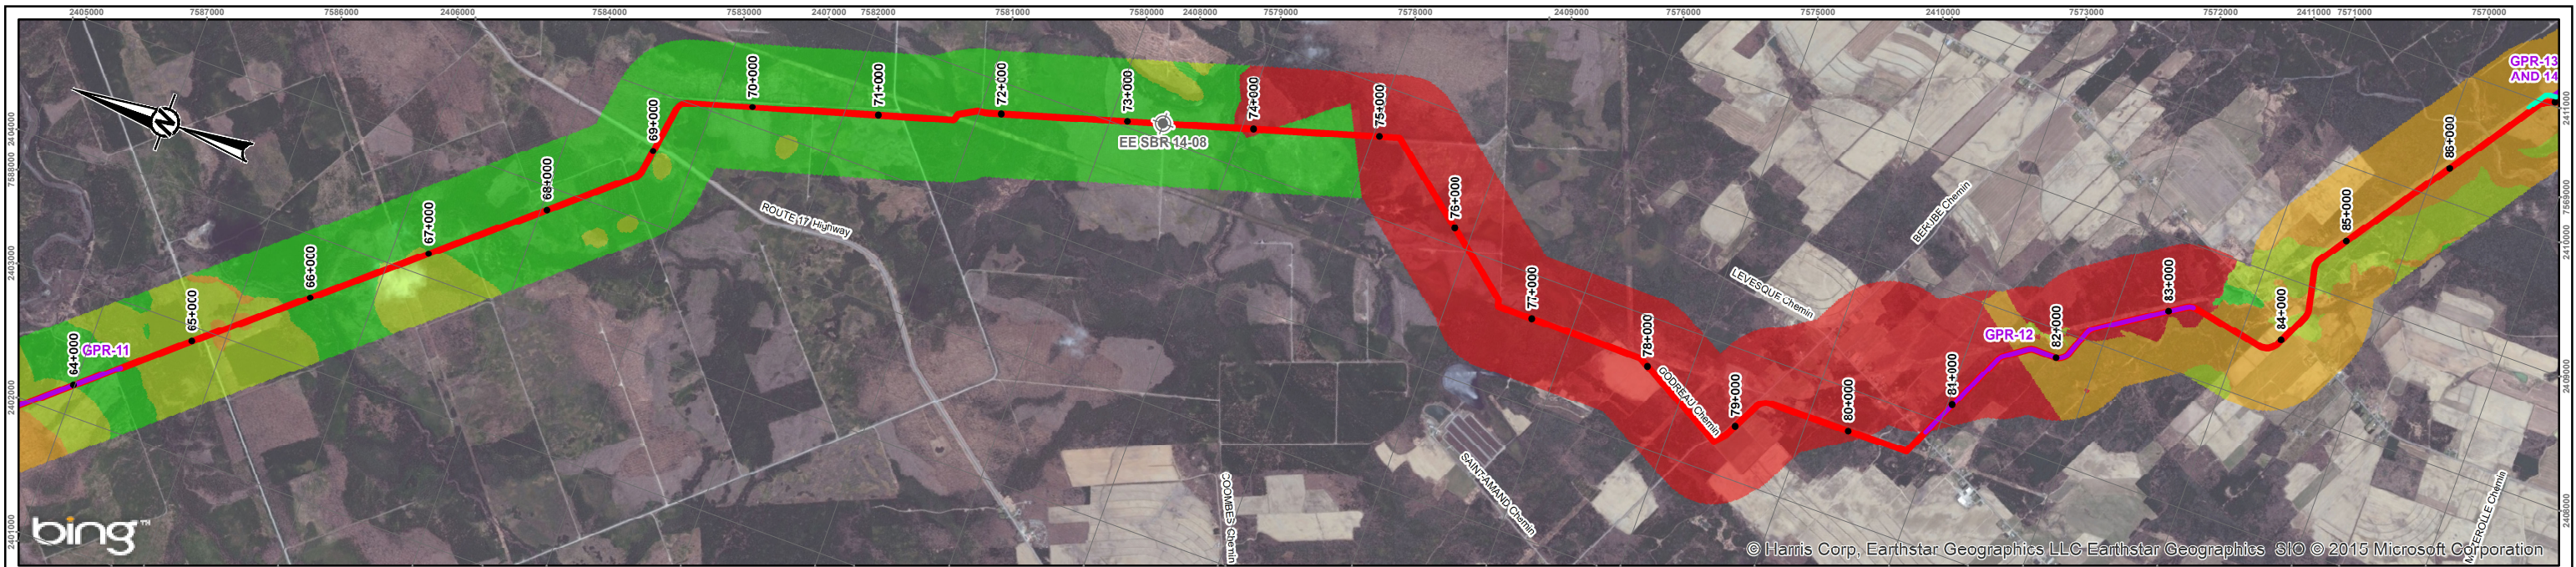



- LÉGENDE**
- INDICATEUR DE POINT KILOMÉTRIQUE (PK) EN PLAN
 - ⊙ EMPLACEMENT EN PLAN DE FORAGE PROPOSÉ
 - AXE DU TRACÉ (REV I) À CONSTRUIRE AU NOUVEAU-BRUNSWICK
 - PROFIL DE LA SURFACE DU SOL LE LONG DE L'AXE DU TRACÉ (REV I) À CONSTRUIRE AU NOUVEAU-BRUNSWICK
 - LIGNE EN PLAN PROPOSÉE DE GÉORADAR (GPR) (GOLDER 2015)

- ROC EN SURFACE
- ROC ENTRE 1 ET 3 M DE PROFONDEUR
- ROC À PLUS DE 3 M DE PROFONDEUR

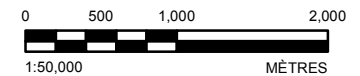

- RÉFÉRENCES**
1. TRACÉ DU 14 DÉCEMBRE 2014 FOURNI PAR TRANSCANADA PIPELINES LTD.
 2. PROPRIÉTÉS TÉLÉCHARGÉES DU CENTRE DE GESTION DE DONNÉES DE TRANSCANADA PIPELINES LTD.
 3. LES DONNÉES RELATIVES AUX ROUTES ONT ÉTÉ PRODUIES PAR GOLDER ASSOCIATES LTD. TRAVAILLANT POUR LE DÉPARTEMENT DES RESSOURCES NATURELLES DU NOUVEAU-BRUNSWICK.
 4. L'EXAGÉRATION VERTICALE DES COUPES EST ÉGALE À 20.
 5. PROJECTION : RÉFÉRENCE TRANSVERSE MERCATOR NAD 1983 CSRS ; SYSTÈME DE COORDONNÉES : STÉRÉOSCOPIQUE DU NOUVEAU-BRUNSWICK ; RÉFÉRENCE VERTICALE : CGVD28.

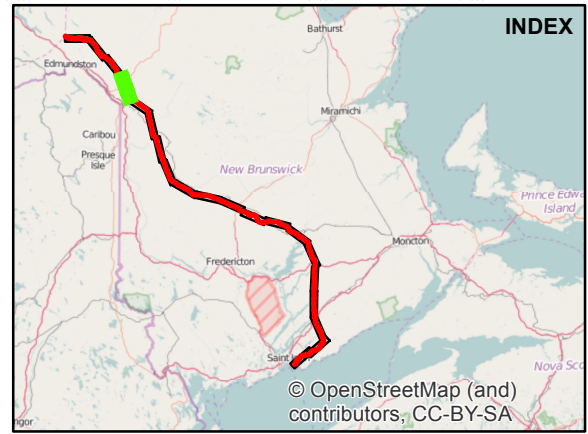

CLIENT	TRANSCANADA PIPELINES LIMITED	
PROJET	ÉTUDE DU DRAINAGE ROCHEUX ACIDE ET DU ROC PEU PROFOND AU NOUVEAU-BRUNSWICK	
TITRE	EMPLACEMENT DES FORAGES, SEGMENTS DE GÉORADAR ET ROUTES D'ACCÈS	
	CARTE 4 DE 20	
CONSULTANT		
AAAA-MM-JJ	2015-11-24	
PROJETÉE	PJM/JEM	
SIG	PJM/JEM	
VÉRIFIÉE	AS	
APPROUVÉE	BC	
PROJET	PHASE	REV.
1411679	1300	0
		FIGURE
		B-4