

AMÉNAGEMENT HYDROÉLECTRIQUE
DE LA PÉRIBONKA
cote 244,2 m

Plan d'intervention
Carte SUD

Légende

segment de chemin (ex: S-001)

Chemin
construction
débarras
réfection
utilisé
maître

cours d'eau

Courbe de niveau

Équidistance des courbes : 10 mètres

Pente forte

pente de 41% et plus

eau
future île
île
inaccessible
secteur d'intervention (ex: S-001)

Héronnière

Bande de protection de 500 mètres

Localisation des nids




NO	NOTES
1	Projection Mercator Transverse Modifiée Système de référence: Ellipsoïde GRS 80 Système de référence géodésique: Datum Nord-Américain 1983 (NAD 83) Système de coordonnées planes du Québec, fuséau 7
2	La thématique forestière provient d'une nouvelle photo-interprétation sur photographies aériennes 1 : 15 000 datant de 2001 exécutée par Les Entreprises Gauthier, Parent Ltée, en août 2002.
3	Sources: BDTQ, feuillet 22e11101, 22e11102, 22e11103, 22e14102; 1:20000 Gouvernement du Québec, Ministère des Ressources naturelles Photocartotheque québécoise
4	Numéro de la carte: peri_gp_pis_030501 p.....plan d'intervention s.....carte sud.

DESSINE	Jean-François Turgeon	VERIFIÉ DAO	Jean-François Turgeon
PROJETÉ	Jean-François Turgeon	VERIFIÉ	Simon Parent, Ing. I.
APPROUVÉ	Simon Parent, Ing. I.	APPROUVÉ	
R. DE T.		DATE	2003-04-28

Les Entreprises Gauthier, Parent Ltée
61, rue St-Jean, Québec, Qué. G1R 1N4
Tél.: (418) 529-1301 Téléc.: (418) 529-9288
info@gauthier-parent.ca

ÉCHELLE 1 : 10 000
100 0 100 200 300 400
DIMENSIONS EN MÈTRES

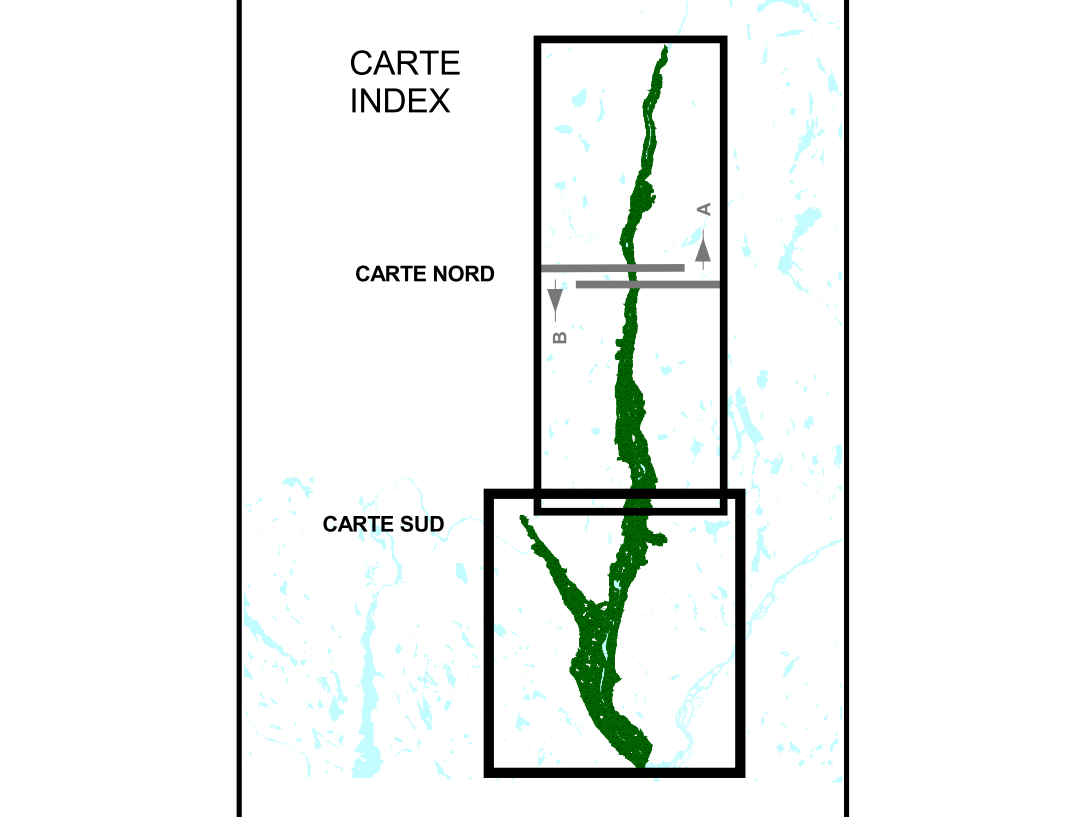

Longueur (mètre) de chemin par secteur				
Secteur	Construction	Réfection	Débarras	Total
EST	0	19848	0	19848
SERPENT	0	0	0	0
SUD	455	1583	0	2038
OUEST	0	19056	0	19056
S-001	1183	2107	456	3806
S-002	259	1079	0	1338
S-003	343	2799	1140	4282
S-004	0	1002	0	1002
S-005	544	0	0	1441
S-006	1412	0	0	601
S-007	3227	1037	0	6264
S-008	1561	1042	437	3040
S-009	2270	6684	729	9683
S-010	0	0	1547	1547
S-011	3843	10071	0	13914
S-012	6998	2665	0	9663
S-013	997	7833	848	9678
S-014	6110	1706	540	8356
S-015	4928	1146	0	6072
S-016	322	5739	1317	7378
S-018	4830	803	0	5633
S-020	1426	3629	0	5055
Total	42706	88689	9056	141651

S-009

S-016

INAC5

S-011

INAC8

S-013

S-018

S-020

S-015