


Coupes

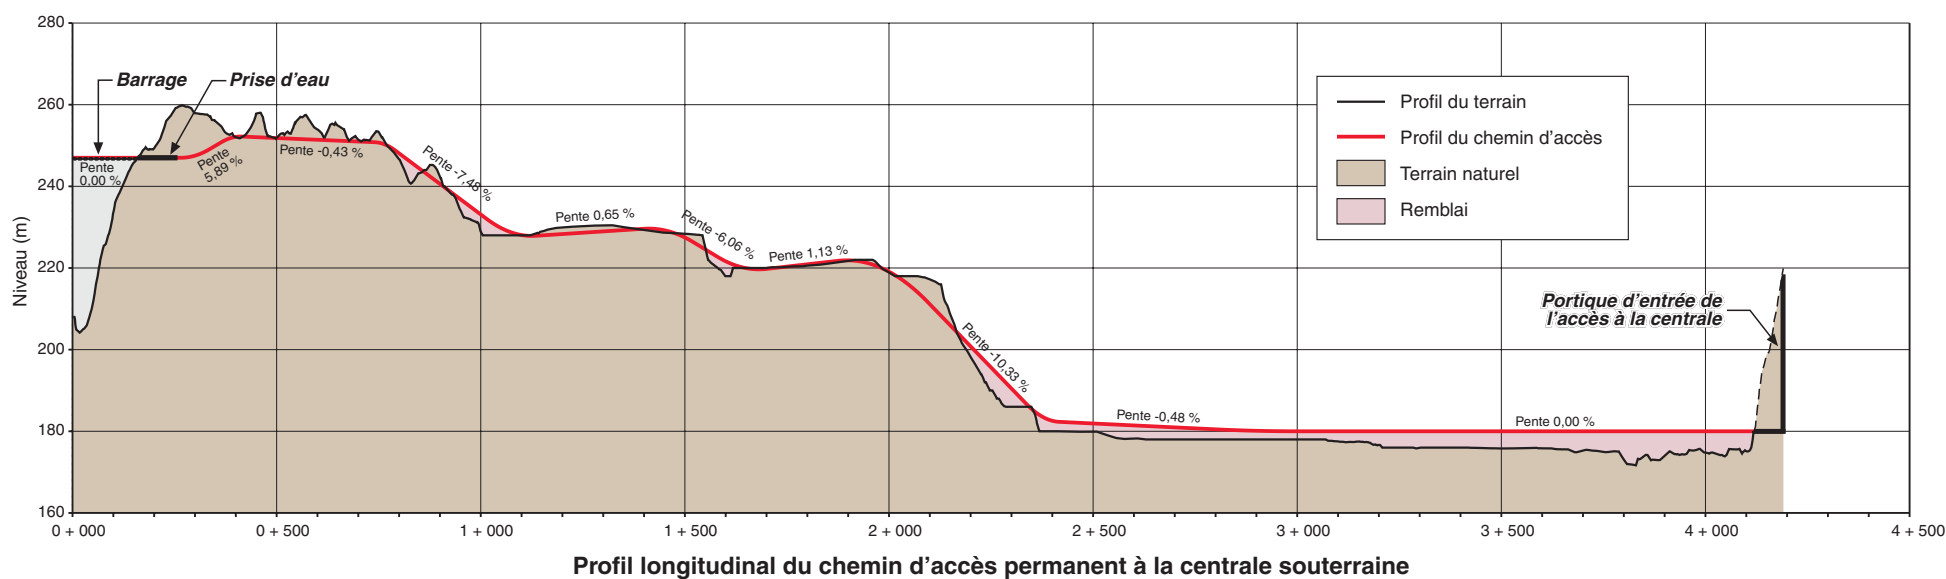

Profil longitudinal du chemin d'accès permanent à la centrale souterraine

Aménagement hydroélectrique
de la Péribonka

**Chemin d'accès
permanent à la centrale**

Plan, profil et coupes

Source :
Cartographie 1 : 5 000, Hydro-Québec, janvier 2001

peri_hq02_31_tech_030409.fh9

Avril 2003