



3 Brise-vent



2 Talus abrupte

LÉGENDE	
ÉLÉMENTS À L'INTÉRIEUR DE L'EMPRISE DE L'AUTOROUTE	
	Vidéotron et câble téléphonique enfouis
	Câble téléphonique enfoui
	Vidéotron
	Brise-vent ou plantation
	Sentier de véhicule tout-terrain
	Piste cyclable
	Puits de regard
ÉLÉMENTS À L'EXTÉRIEUR DE L'EMPRISE DE L'AUTOROUTE	
	Câble téléphonique enfoui
	Aqueduc
	Mur acoustique
	Cours d'eau
	Gazoduc
	Ligne de distribution aérienne d'énergie
	Sentier de véhicule tout-terrain
	Piste cyclable
	Voie ferrée
	Conduite Esso existante
	Oléoduc
	PNGTS
	Puits de regard

LÉGENDE	
ÉLÉMENTS À L'EXTÉRIEUR DE L'EMPRISE DE L'AUTOROUTE	
	Limite de MRC
	Limite de municipalité
REPERES GÉOGRAPHIQUES	
	Limite de MRC
	Limite de municipalité
AUTRES INFORMATIONS	
E.S.	Entité secondaire (Distance entre le centre du fossé et la limite de l'emprise de l'autoroute)
	Bâtiment
	Information touristique
	Indication et sens de la photo
	Tour de télécommunication

REPERES GÉOGRAPHIQUES	
	Limite de MRC
	Limite de municipalité
AUTRES INFORMATIONS	
E.S.	Entité secondaire (Distance entre le centre du fossé et la limite de l'emprise de l'autoroute)
	Bâtiment
	Information touristique
	Indication et sens de la photo
	Tour de télécommunication

NOTE:
Les éléments de la légende sont communs à tous les feuillets, mais ils ne se retrouvent pas nécessairement sur chacun de ceux-ci. Les prélevements des largeurs de l'entité secondaire (E.S.) pour l'ensemble des feuillets, ont été effectués à des intervalles variant de 1 à 3 Km.

Échelle graphique: 0 125 250 375 500

PROJET: PIPELINE SAINT-LAURENT

Titre: Emprise de l'autoroute 20

Échelle approuvée: 1:20 000

Historique: 1998 et 2002

Élaboré par: Robert Choquette, d.l.a.

Approuvé par: Stéphane Lavoie, dess.

Cloude Veilleux, ing. & géo.

3 DE 32

Mars 2006




5 Viaduc de l'échangeur 299 et voie ferrée



4 Présence de la voie ferrée



1 Talus abrupte de la voie ferrée

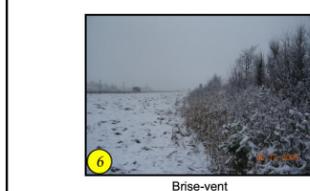

6 Brise-vent



5 Brise-vent



2 Talus abrupte



1 Talus abrupte

LÉGENDE	
ÉLÉMENTS À L'INTÉRIEUR DE L'EMPRISE DE L'AUTOROUTE	
	Vidéotron et câble téléphonique enfouis
	Câble téléphonique enfoui
	Vidéotron
	Brise-vent ou plantation
	Sentier de véhicule tout-terrain
	Piste cyclable
	Puits de regard
ÉLÉMENTS À L'EXTÉRIEUR DE L'EMPRISE DE L'AUTOROUTE	
	Câble téléphonique enfoui
	Aqueduc
	Mur acoustique
	Cours d'eau
	Gazoduc
	Ligne de distribution aérienne d'énergie
	Sentier de véhicule tout-terrain
	Piste cyclable
	Voie ferrée
	Conduite Esso existante
	Oléoduc
	PNGTS
	Puits de regard

LÉGENDE	
ÉLÉMENTS À L'EXTÉRIEUR DE L'EMPRISE DE L'AUTOROUTE	
	Limite de MRC
	Limite de municipalité
REPERES GÉOGRAPHIQUES	
	Limite de MRC
	Limite de municipalité
AUTRES INFORMATIONS	
E.S.	Entité secondaire (Distance entre le centre du fossé et la limite de l'emprise de l'autoroute)
	Bâtiment
	Information touristique
	Indication et sens de la photo
	Tour de télécommunication

REPERES GÉOGRAPHIQUES	
	Limite de MRC
	Limite de municipalité
AUTRES INFORMATIONS	
E.S.	Entité secondaire (Distance entre le centre du fossé et la limite de l'emprise de l'autoroute)
	Bâtiment
	Information touristique
	Indication et sens de la photo
	Tour de télécommunication

NOTE:
Les éléments de la légende sont communs à tous les feuillets, mais ils ne se retrouvent pas nécessairement sur chacun de ceux-ci. Les prélevements des largeurs de l'entité secondaire (E.S.) pour l'ensemble des feuillets, ont été effectués à des intervalles variant de 1 à 3 Km.

Échelle graphique: 0 125 250 375 500

PROJET: PIPELINE SAINT-LAURENT

Titre: Emprise de l'autoroute 20

Échelle approuvée: 1:20 000

Historique: 1998 et 2002


Élaboré par: Robert Choquette, d.l.a.

Approuvé par: Stéphane Lavoie, dess.

Cloude Veilleux, ing. & géo.

4 DE 32

Mars 2006

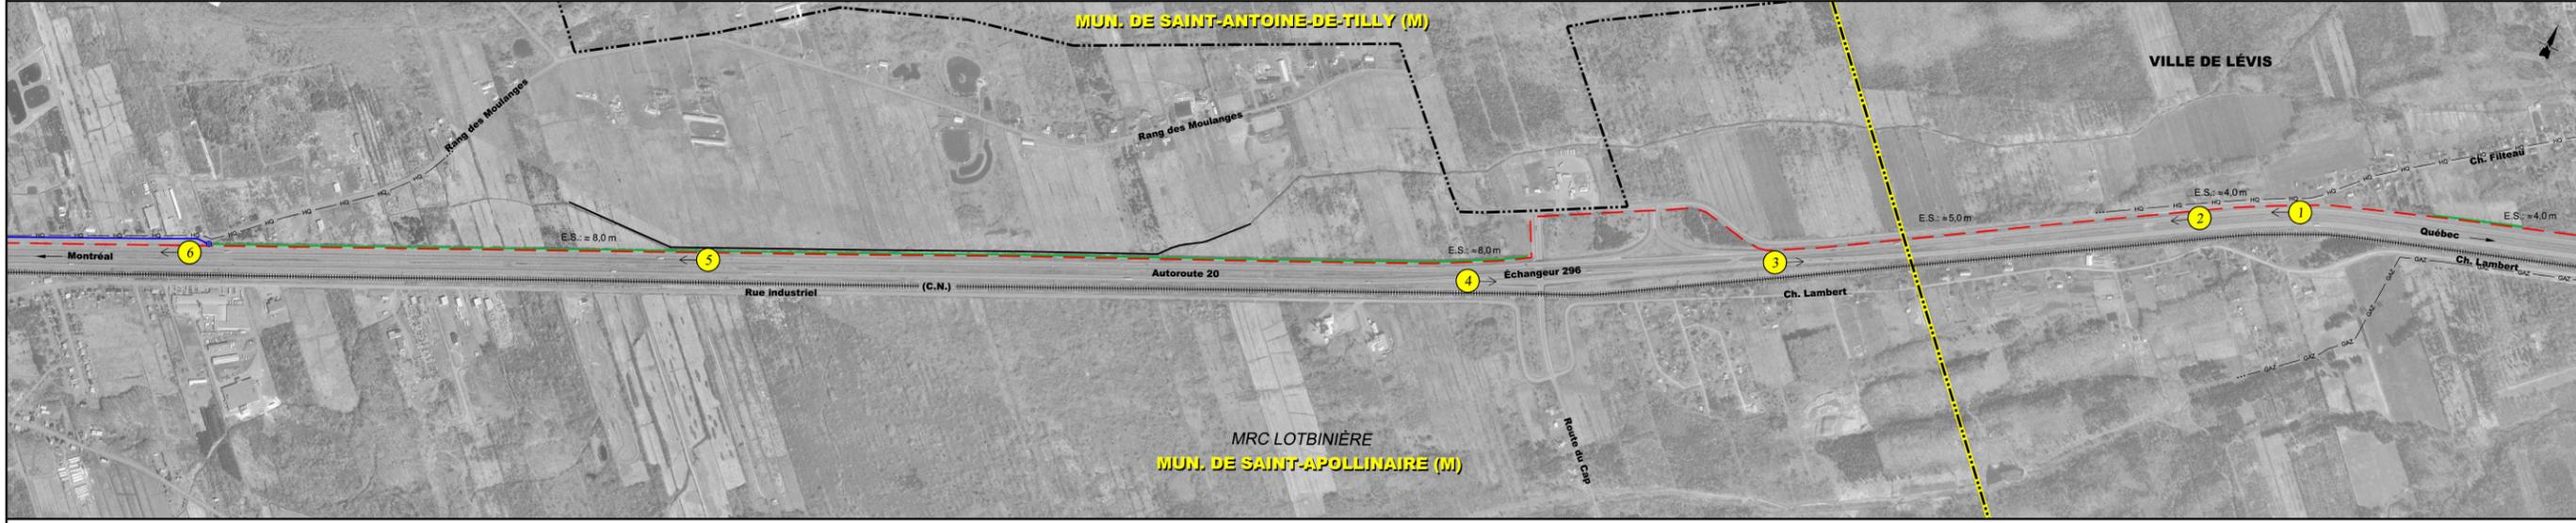

4 Échangeur 296 (Route du Cap)



3 Talus abrupte

13205002_F1-F4-DWG