


Pédologie (cartes)	Loam argileux à loam sableux Bedford		Loam sablo-graveleux Ste-Hélène + loam argileux à loam sableux Bedford	
Pédologie (sondages)	C		B	
Potentiel agricole	3 ⁶ _F 3 ⁴ _W		3 ⁶ _F 3 ⁴ _W	
Potentiel forestier	3 ^{Ers} _{C TI}		3 ^{Ers} _{C TI}	
Utilisation du sol	1. État du drainage actuel 2. Couverture végétale 3. Rendement des cultures 4. Pente du terrain 5. Strate forestière		1. Moyen 2. Maïs 3. --- 4. →	

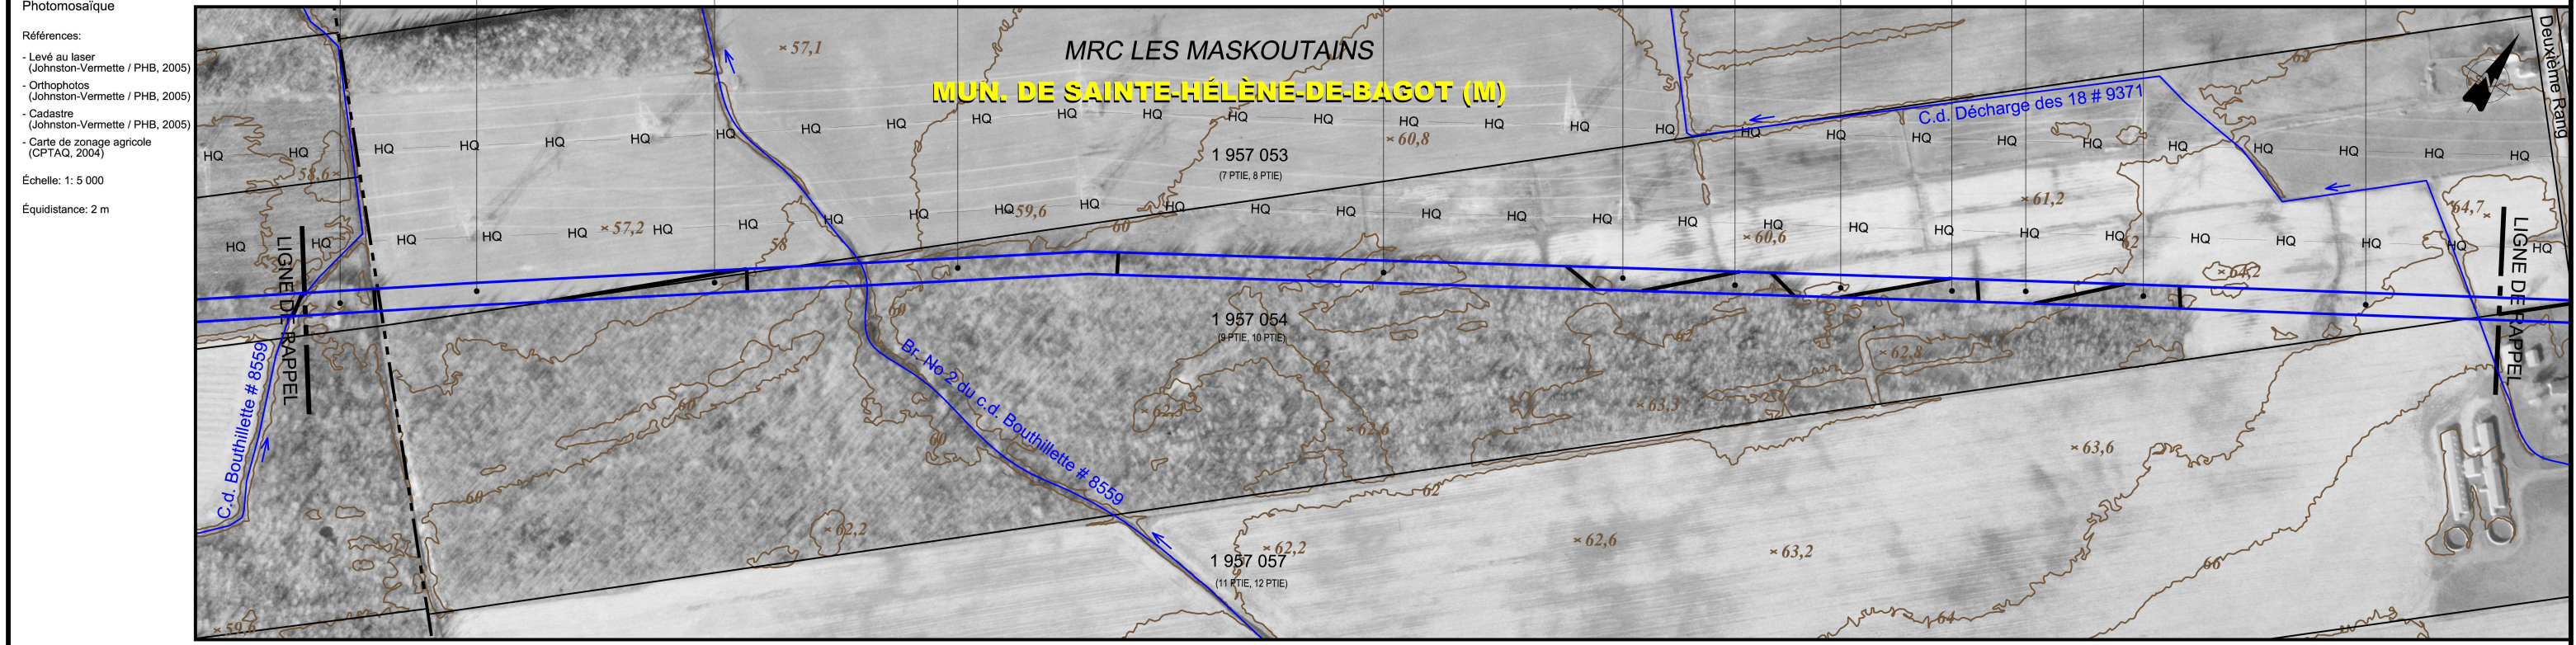

No de droit de passage		
Chainage	177+300	177+000
Éléments particuliers	Sentier vtt Mirador Chemin de ferme Amas de roches	Chemin de ferme Amas de roches
Fossé (profondeur)	1.5	1.5
Couverture minimale	1.5	1.7
Particulier	Fossé / cours d'eau verbalisé / autres cours d'eau	1.4
Drainage souterrain	0.9	1.2
Général	Non	Oui
Soil arable à protéger	Non	Oui
Clôtures et chemins		
Zones boisées		
Contrôle d'érosion	↑ ↑	↑ ↑
Potentiel archéologique		H101A

LÉGENDE PHOTOMOSAÏQUE

- Cours d'eau
- Zone non agricole (zone blanche)
- Emprise projetée (localisation approx.)

ZONE À POTENTIEL ARCHÉOLOGIQUE

- H** Historique
- P** Préhistorique

MESURES D'ATTÉNUATION / COUVERTURE MINIMALE

- Cours d'eau verbalisé p/r au fond existant
- Cours d'eau verbalisé (fond réglementé non disponible)
- Autres cours d'eau
- Fossé p/r au fond existant
- Futur drain agricole souterrain p/r au terrain naturel
- Fossé futur (agricole et forestier) p/r au terrain naturel
- Secteur drainé souterrainement

CLÔTURE ET CHEMIN

- Clôture temporaire à installer
- Chemin à maintenir

ZONES BOISÉES

- Endroit où il y a restriction au déboisement
- Reboisement prévu

SECTION DE COURS D'EAU RÉGLEMENTÉ

- Section actuelle
- Section projetée

CONTRÔLE D'ÉROSION

- Zone de contrôle d'érosion

NOTES

NO	DATE	RÉVISION	APP.

Projet: **PIPELINE SAINT-LAURENT**

Titre: **Inventaire du milieu/ Mesures spécifiques d'atténuation**

Préparé par: Pierre-Yves Michon, ing. f. Dessiné par: Patrick Gravel, dess. Vérifié par: Claude Veilleux, ing. & agr.

Fichier: 3325f110.dwg Projet: 3325-2 Feuillelet no: 102 de 138

Date: Mai 2006 Echelle: 1: 5 000