
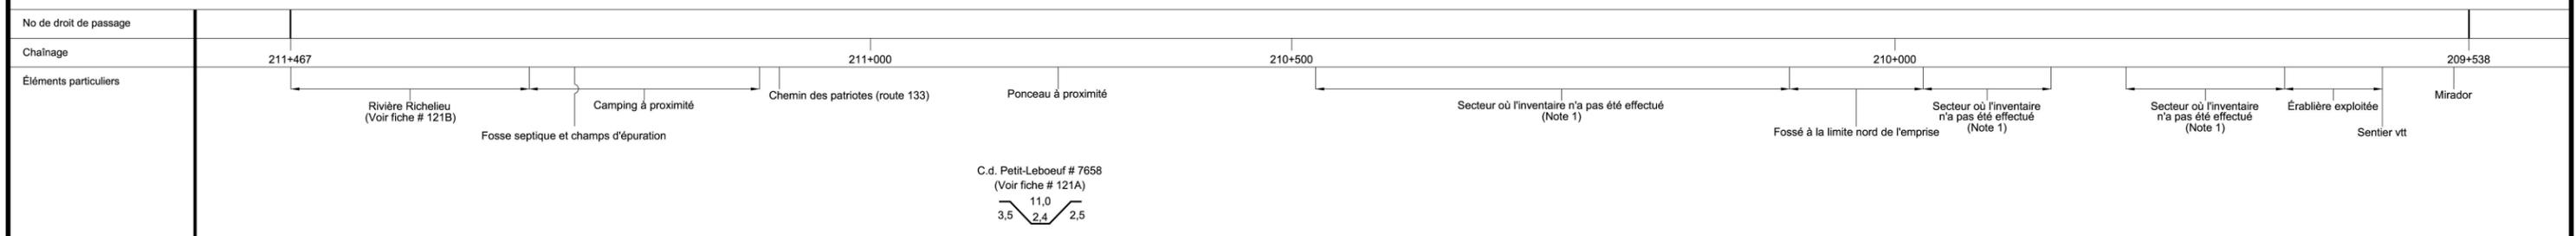


Pédologie (cartes)	Argile limoneuse Providence	Ravin escarpé	Argile limoneuse Providence	Argile limoneuse Ste-Rosalie	Loam sableux fin Verchères escarpement et talus	Loam sableux fin Yamaska légèrement à modérément érodé
Pédologie (sondages)	(B)			(A)		
Potentiel agricole	2 ⁶ W 2 ⁴ X 2 ^{Ora} c. Fm			4 ^F W		
Potentiel forestier				4 ^{Ers} W B ^{oj}		
Utilisation du sol	1. Bon 2. Pelouse 3. --- 4. ↘	1. Bon 2. Labour 3. --- 4. ↘	1. Bon 2. Foin 3. --- 4. ↘	1. Bon 2. Labour 3. --- 4. ↘	5. Ft B3 Jin A III 5. EoR B3 Jin A IV	5. Er Ft B2 Vin A III 5. FIR D3 70 cp A IV

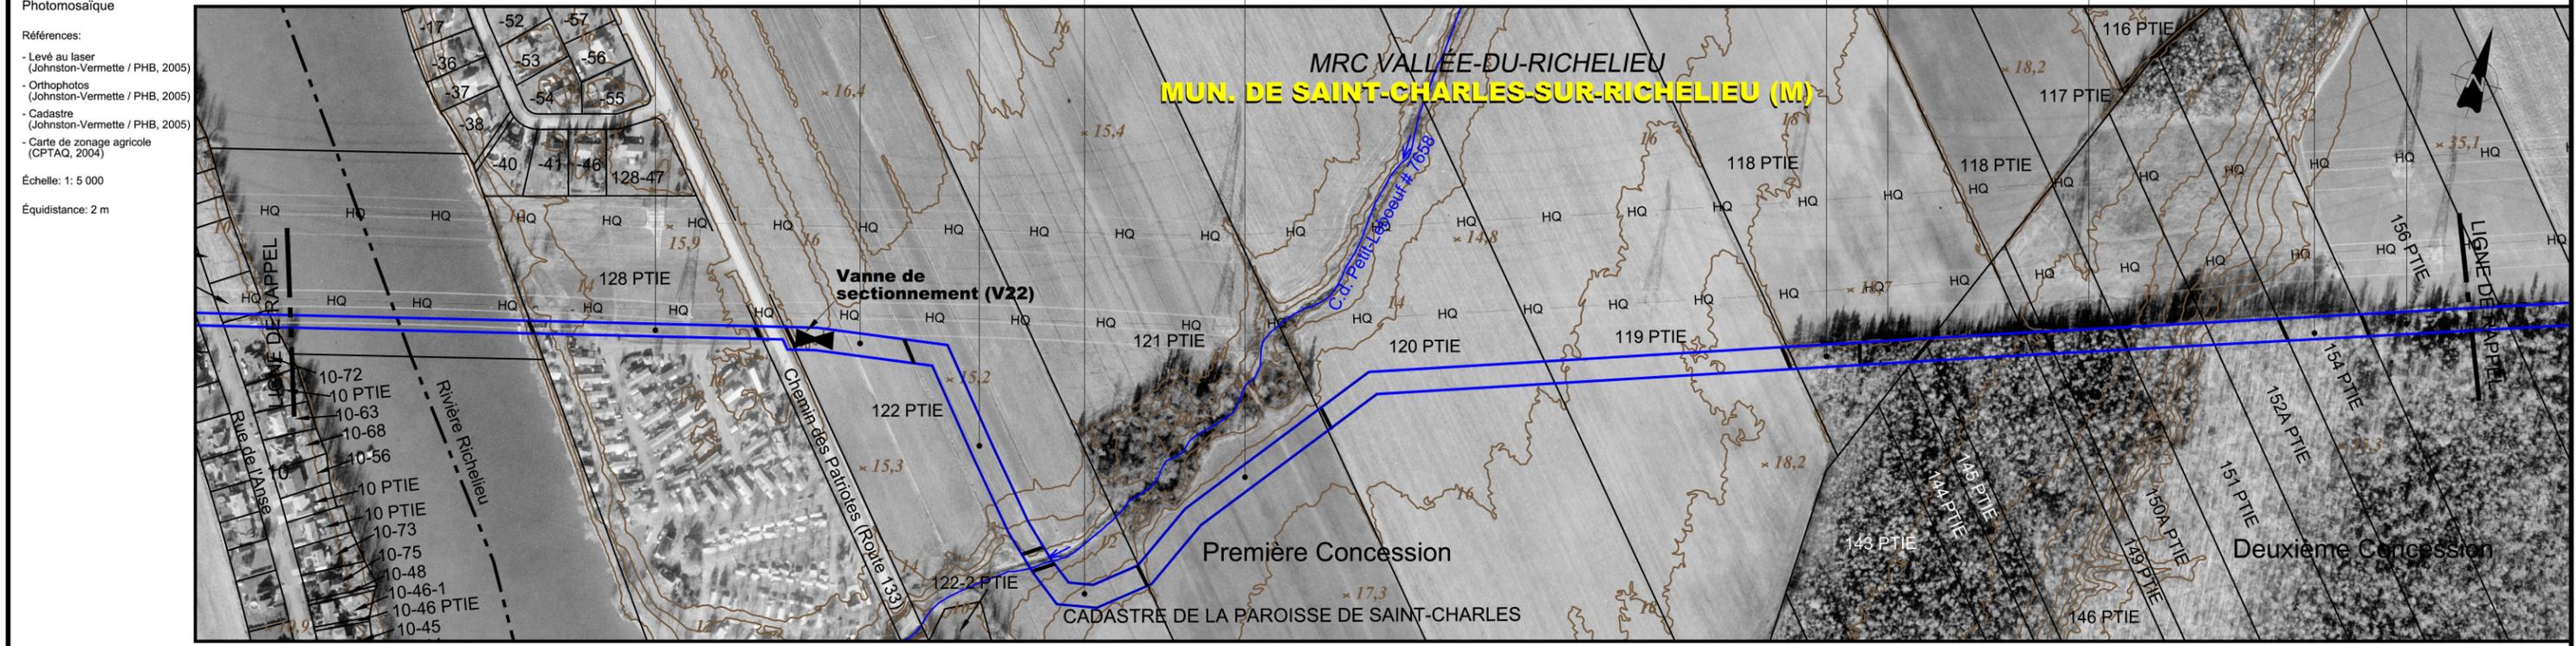

No de droit de passage	
Chainage	211+467 211+000 210+500 210+000 209+538
Éléments particuliers	Rivière Richelieu (Voir fiche # 121B), Fosse septique et champs d'épuration, Camping à proximité, Chemin des patriotes (route 133), Ponceau à proximité, Secteur où l'inventaire n'a pas été effectué (Note 1), Fossé à la limite nord de l'emprise, Secteur où l'inventaire n'a pas été effectué (Note 1), Érablière exploitée, Sentier vtt, Mirador
Fossé (profondeur)	0.5, 0.8, 0.9, 1.5, 0.3, 1.4, 1.2, 1.3, 1.0, 1.0
Couverture minimale	Particulier: Fossé / cours d'eau verbalisé / autres cours d'eau (0.9), Drainage souterrain (0.9, 1.8, 1.8, 1.8, 1.8, 1.8, 1.8, 1.8), Général: 1.2, 1.2
Soil arable à protéger	Oui
Clôtures et chemins	
Zones boisées	
Contrôle d'érosion	Potential de ravinement (R) 12 m
Potentiel archéologique	P121B H121A, P121A

LÉGENDE PHOTOMOSAÏQUE

- Cours d'eau
- Zone non agricole (zone blanche)
- Emprise projetée (localisation approx.)
- ZONE À POTENTIEL ARCHÉOLOGIQUE**
 - H Historique
 - P Préhistorique

MESURES D'ATTÉNUATION / COUVERTURE MINIMALE

- ▲ Cours d'eau verbalisé p/r au fond existant
- ▲ Cours d'eau verbalisé (fond réglementé non disponible)
- ◆ Autres cours d'eau
- ◆ Fossé p/r au fond existant
- ▲ Futur drain agricole souterrain p/r au terrain naturel
- ◆ Fossé futur (agricole et forestier) p/r au terrain naturel
- ▨ Secteur drainé souterrainement
- CONTRÔLE D'ÉROSION**
- ▲ Zone de contrôle d'érosion

CLÔTURE ET CHEMIN

- x - Clôture temporaire à installer
- | Chemin à maintenir
- ZONES BOISÉES**
- (R) Endroit où il y a restriction au déboisement
- Reboisement prévu
- SECTION DE COURS D'EAU RÉGLEMENTÉ**
- Section actuelle
- Section projetée

NOTES

1- Les informations indiquées pour les secteurs non inventoriés proviennent de documents existants ou des rapports d'entrevue avec les propriétaires. Certaines mesures d'atténuation ont été élaborées à partir de ces informations. Il se peut que des mesures d'atténuation supplémentaires s'ajoutent lorsque l'inventaire sera réalisé.

PIPELINE SAINT-LAURENT

Projet: **PIPELINE SAINT-LAURENT**

Titre: **Inventaire du milieu/ Mesures spécifiques d'atténuation**

Préparé par: Pierre-Yves Michon, ing. f. Dessiné par: Patrick Gravel, dess. Vérifié par: Claude Veilleux, ing. & agr.

Fichier: 3325f112.dwg Projet: 3325-2 Feuillelet no: 121 de 138

Date: Mai 2006 Echelle: 1:5 000

NO DATE RÉVISION APP.

Pipeline Saint-Laurent

UDA
Groupe Conseil UDA inc.
Agriculture, foresterie et environnement