


Pédologie (cartes)	Argile limoneuse Ste-Rosalie	Argile limoneuse Chambly	Argile limoneuse Ste-Rosalie	Argile limoneuse Providence	Argile, escarpement et talus	Zone d'excavation
Pédologie (sondages)	(F)	(E)	(D)	(C)	(B)	(A)
Potentiel agricole				2 _w		
Potentiel forestier				2 _{Ora} 2 _{w Fm}		
Utilisation du sol						
1. État du drainage actuel	1. Bon	1. Bon	1. Bon			1. Bon
2. Couverture végétale	2. Labour (soya)	2. Foin	2. Labour (soya)			2. Labour (maïs)
3. Rendement des cultures	3. ---	3. Bon	3. ---			3. ---
4. Pente du terrain	4. ---	4. ---	4. ---			4. ---
5. Strate forestière						

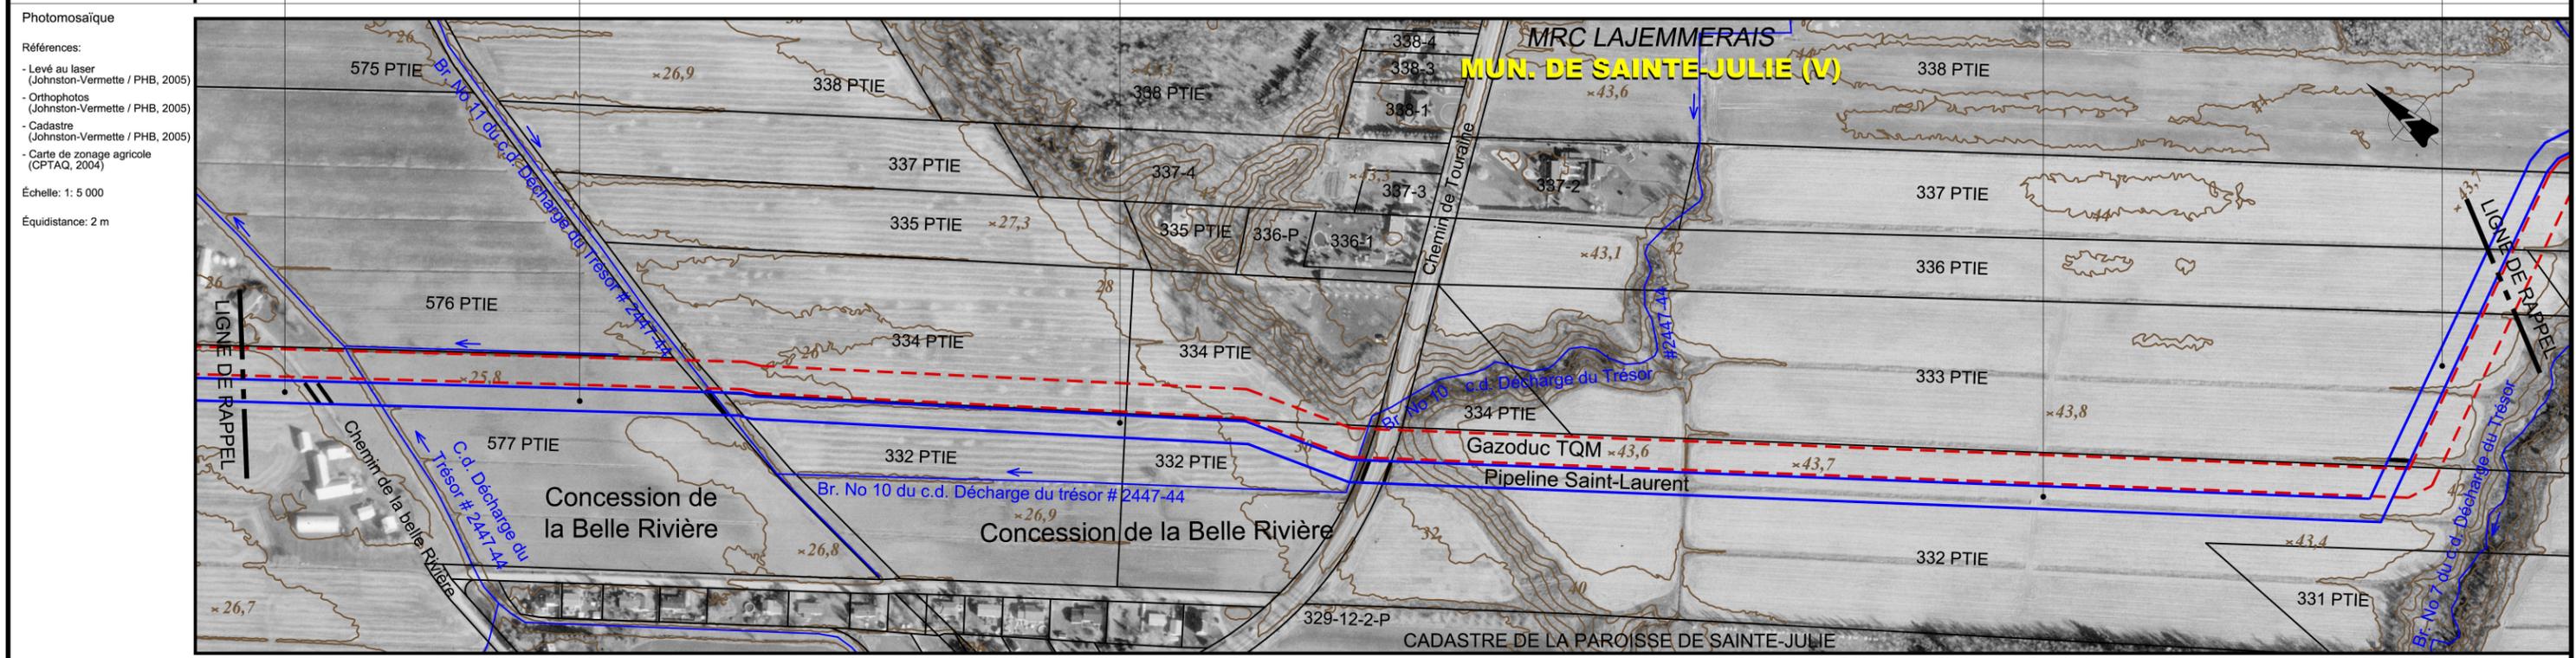

No de droit de passage							
Chainage	226+032	226+000	225+500	225+000	224+500	224+094	
Éléments particuliers	Chemin de la Belle Rivière	Résidence à proximité	Ponceau	Chemin de Touraine	Ponceau	Ponceau	
Fossé (profondeur)							
Couverture minimale							
Particulier							
Drainage souterrain							
Général	1,2		1,2			1,2	
Soil arable à protéger	Oui		Oui			Oui	
Clôtures et chemins							
Zones boisées							
Contrôle d'érosion			Potential de ravinement			Potential de ravinement	
Potentiel archéologique							

LÉGENDE PHOTOMOSAÏQUE

- Cours d'eau
- Zone non agricole (zone blanche)
- Emprise projetée (localisation approx.)
- ZONE À POTENTIEL ARCHÉOLOGIQUE
 - H Historique
 - P Préhistorique

MESURES D'ATTÉNUATION / COUVERTURE MINIMALE

- Cours d'eau verbalisé p/r au fond existant
- Cours d'eau verbalisé (fond réglementé non disponible)
- Autres cours d'eau
- Fossé p/r au fond existant
- Futur drain agricole souterrain p/r au terrain naturel
- Fossé futur (agricole et forestier) p/r au terrain naturel
- Secteur drainé souterrainement
- CONTRÔLE D'ÉROSION
 - Zone de contrôle d'érosion

CLÔTURE ET CHEMIN

- Clôture temporaire à installer
- Chemin à maintenir
- ZONES BOISÉES
 - Endroit où il y a restriction au déboisement
 - Reboisement prévu
- SECTION DE COURS D'EAU RÉGLEMENTÉ
 - Section actuelle
 - Section projetée

NOTES

- Relocaliser temporairement le fossé au sud de l'emprise.

P129A

Projet: **PIPELINE SAINT-LAURENT**

Titre: **Inventaire du milieu/ Mesures spécifiques d'atténuation**

Préparé par: Pierre-Yves Michon, ing. f.	Dessiné par: Patrick Gravel, dess.	Vérifié par: Claude Veilleux, ing. & agr.
Fichier: 3325f112.dwg	Projet: 3325-2	Feuillet no: 129 de 138
Date: Mai 2006	Echelle: 1:5 000	

Logo: Pipeline Saint-Laurent, Groupe Conseil UDA inc. Agriculture, foresterie et environnement.