


Pédologie (cartes)	Loam limono-argileux Berthier	Loam limono-argileux St-Marcel	Loam limono-argileux Berthier	Argile limoneuse St-Laurent	Argile limoneuse Ste-Rosalie	Ravin escarpé	Argile limoneuse Providence, légèrement à modérément érodé
Pédologie (sondages)							
Potentiel agricole					2 _w		
Potentiel forestier					2 _{c. Fm}		2 _{w Fm}
Utilisation du sol					1. Bon 2. Labour 3. --- 4. ↘	1. Bon 2. Labour 3. --- 4. ↘	1. Bon 2. Labour 3. --- 4. ↘ Inventaire à venir

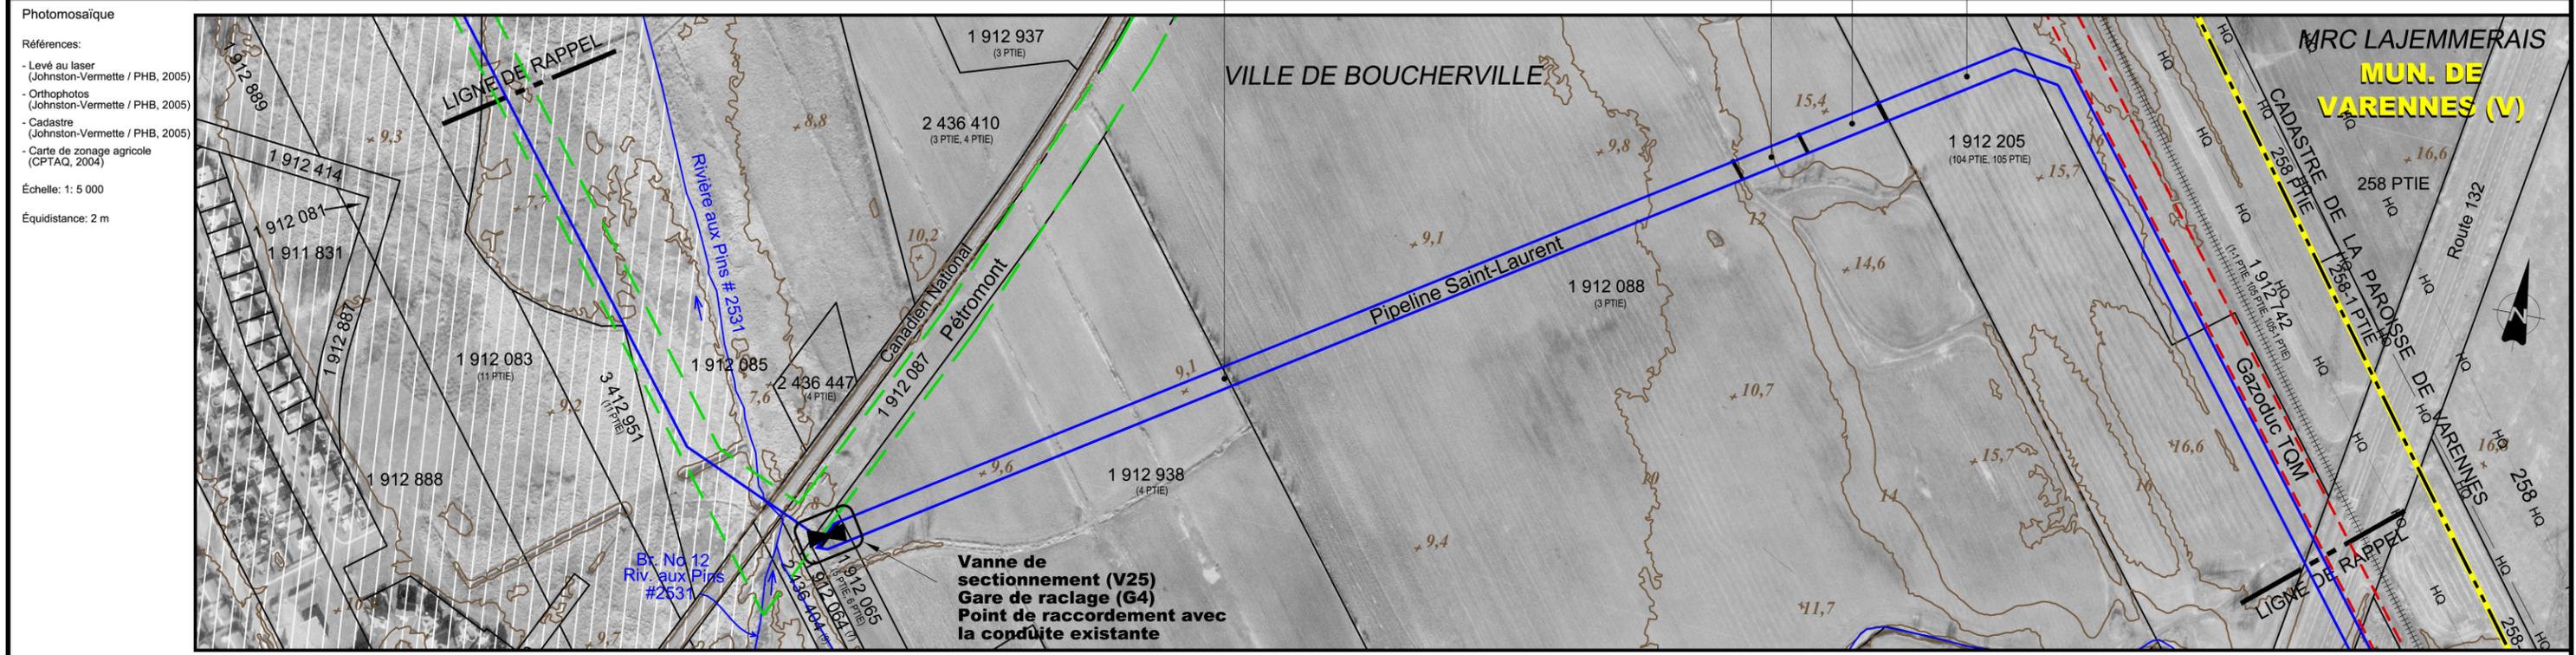

No de droit de passage							
Chainage	234+928	234+500	234+481	234+000	233+500	233+000	232+971
Éléments particuliers		Voie ferré Point de raccordement avec la conduite existante		Haie d'arbres		Chemin de ferme	
Fossé (profondeur)							
Couverture minimale							
Particulier	Fossé / cours d'eau verbalisé / autres cours d'eau						
Drainage souterrain							
Général							
Soil arable à protéger					Oui		
Clôtures et chemins							
Zones boisées							
Contrôle d'érosion							
Potentiel archéologique							

LÉGENDE PHOTOMOSAÏQUE

- Cours d'eau
- Zone non agricole (zone blanche)
- Emprise projetée (localisation approx.)
- ZONE À POTENTIEL ARCHÉOLOGIQUE**
 - H Historique
 - P Préhistorique

MESURES D'ATTÉNUATION / COUVERTURE MINIMALE

- Cours d'eau verbalisé p/r au fond existant
- Cours d'eau verbalisé (fond réglementé non disponible)
- Autres cours d'eau
- Fossé p/r au fond existant
- Futur drain agricole souterrain p/r au terrain naturel
- Fossé futur (agricole et forestier) p/r au terrain naturel
- Secteur drainé souterrainement
- CONTRÔLE D'ÉROSION**
 - Zone de contrôle d'érosion

CLÔTURE ET CHEMIN

- Clôture temporaire à installer
- Chemin à maintenir
- ZONES BOISÉES**
 - Endroit où il y a restriction au déboisement
 - Reboisement prévu
- SECTION DE COURS D'EAU RÉGLEMENTÉ**
 - Section actuelle
 - Section projetée

NOTES

1- Section, profondeur du cours d'eau et couverture minimale à déterminer lors de l'ingénierie détaillée.

Projet: **PIPELINE SAINT-LAURENT**

Titre: **Inventaire du milieu/ Mesures spécifiques d'atténuation**

Préparé par: Pierre-Yves Michon, ing. f. Dessiné par: Patrick Gravel, dess. Vérifié par: Claude Veilleux, ing. & agr.

Fichier: 3325f113.dwg Projet: 3325-2 Feuillelet no: 135 de 138

Date: Mai 2006 Echelle: 1: 5 000

NO DATE RÉVISION APP.

Pipeline Saint-Laurent

UDA
Groupe Conseil UDA inc.
Agriculture, foresterie et environnement