


Pédologie (cartes)	Loam sablo-pierreux Mawcook + terre noire bien décomposée											
Pédologie (sondages)	(A)											
Potentiel agricole	4 <sub>w</sub>											
Potentiel forestier	5 <sup>8</sup> Sab <sub>w</sub> 4 <sup>4</sup> Sab <sub>w</sub> Tho											
Utilisation du sol	5. SS B3 50 A III	5. REo B3 Jin A III	5. RF1 B3 Jin A III		5. SS C4 30 A III	5. Bj-R C3 30 A IV	5. SS C4 10 A V	5. REo B3 30 A IV	5. Inventaire à venir	5. SS B3 30 A V	5. FI D4 10 A V	5. SE B3 30 A IV
1. État du drainage actuel												
2. Couverture végétale												
3. Rendement des cultures												
4. Pente du terrain												
5. Strate forestière												

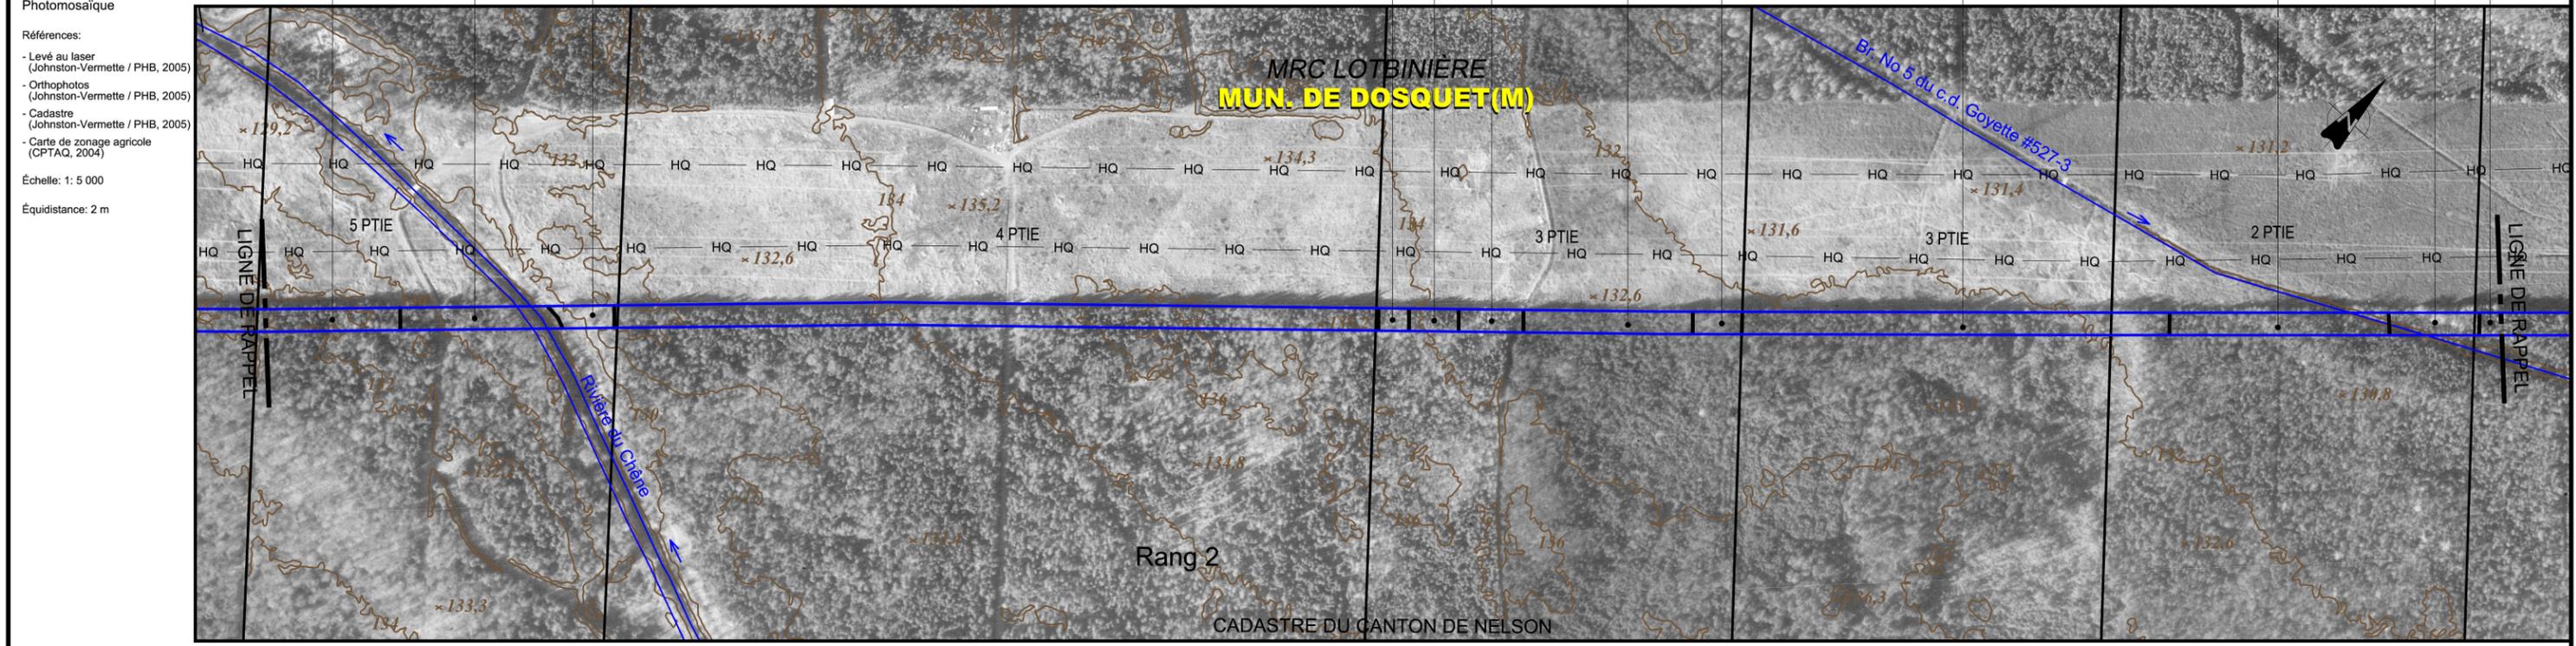

No de droit de passage	
Chainage	47+540	47+500		47+000		46+500		46+000		45+747	
Éléments particuliers	Chemin forestier		Sentier vtt		Secteur où l'inventaire n'a pas été effectué (Note 2)			Chemin forestier		Secteur où l'inventaire n'a pas été effectué (Note 2)	
Fossé (profondeur)	1.0	0.6	2.5	1.0	1.5	1.2	1.5	1.5	1.5	2.3	Br. No 5 du c.d. Goyette # 527-3 (Voir fiche #30A)	
Couverture minimale	<table border="1"> <tr> <td>Particulier</td> <td>Fossé / cours d'eau verbalisé / autres cours d'eau</td> <td>0.9</td> <td>1.5</td> <td>1.5</td> <td>0.9</td> <td>0.9</td> <td>0.9</td> <td>0.9</td> <td>0.9</td> <td>0.9</td> <td>2.3</td> <td></td> </tr> <tr> <td>Général</td> <td>Drainage souterrain</td> <td></td> </tr> <tr> <td>Soil arable à protéger</td> <td>Non</td> </tr> </table>												Particulier	Fossé / cours d'eau verbalisé / autres cours d'eau	0.9	1.5	1.5	0.9	0.9	0.9	0.9	0.9	0.9	2.3		Général	Drainage souterrain												Soil arable à protéger	Non											
Particulier	Fossé / cours d'eau verbalisé / autres cours d'eau	0.9	1.5	1.5	0.9	0.9	0.9	0.9	0.9	0.9	2.3	
Général	Drainage souterrain	
Soil arable à protéger	Non	Non	Non	Non	Non	Non	Non	Non	Non	Non	Non	Non																																							
Clôtures et chemins	<table border="1"> <tr> <td>Clôture temporaire à installer</td> <td></td> </tr> <tr> <td>Chemin à maintenir</td> <td></td> </tr> </table>												Clôture temporaire à installer													Chemin à maintenir																									
Clôture temporaire à installer	
Chemin à maintenir	
Zones boisées	<table border="1"> <tr> <td>Reboisement prévu</td> <td></td> </tr> </table>												Reboisement prévu																																						
Reboisement prévu	
Contrôle d'érosion	<table border="1"> <tr> <td>Section actuelle</td> <td></td> </tr> <tr> <td>Section projetée</td> <td></td> </tr> </table>												Section actuelle													Section projetée																									
Section actuelle	
Section projetée	
Potentiel archéologique	<table border="1"> <tr> <td>Zone de contrôle d'érosion</td> <td></td> </tr> </table>												Zone de contrôle d'érosion																																						
Zone de contrôle d'érosion	

**LÉGENDE PHOTOMOSAÏQUE**

- Cours d'eau
- Zone non agricole (zone blanche)
- Emprise projetée (localisation approx.)
- ZONE À POTENTIEL ARCHÉOLOGIQUE**
  - H Historique
  - P Préhistorique

**MESURES D'ATTÉNUATION / COUVERTURE MINIMALE**

- Cours d'eau verbalisé p/r au fond existant
- Cours d'eau verbalisé (fond réglementé non disponible)
- Autres cours d'eau
- Fossé p/r au fond existant
- Futur drain agricole souterrain p/r au terrain naturel
- Fossé futur (agricole et forestier) p/r au terrain naturel
- Secteur drainé souterrainement
- CONTRÔLE D'ÉROSION**
  - Zone de contrôle d'érosion

**CLÔTURE ET CHEMIN**

- Clôture temporaire à installer
- Chemin à maintenir

**ZONES BOISÉES**

- Endroit où il y a restriction au déboisement
- Reboisement prévu

**SECTION DE COURS D'EAU RÉGLEMENTÉ**

- Section actuelle
- Section projetée

**NOTES**

- 1- Section, profondeur et couverture minimale du cours d'eau à être validée lors de l'ingénierie détaillée.
- 2- Les informations indiquées pour les secteurs non inventoriés proviennent de documents existants ou des rapports d'entrevue avec les propriétaires. Certaines mesures d'atténuation ont été élaborées à partir de ces informations. Il se peut que des mesures d'atténuation supplémentaires s'ajoutent lorsque l'inventaire sera réalisé.

**PIPELINE SAINT-LAURENT**

**Inventaire du milieu/ Mesures spécifiques d'atténuation**

Projet: **PIPELINE SAINT-LAURENT**

Titre: **Inventaire du milieu/ Mesures spécifiques d'atténuation**

Préparé par: Pierre-Yves Michon, ing. f.	Dessiné par: Patrick Gravel, dess.	Vérifié par: Claude Veilleux, ing. & agr.
Fichier: 3325f102.dwg	Projet: 3325-2	Feuillet no: 30 de 138
Date: Mai 2006	Echelle: 1: 5 000	

30 de 138