


Pédologie (cartes)	Sable fin à sable grossier Raimbault + sable loameux à sable graveleux Rosaire	Loam sableux à loam des Pins + loam sableux à loam Mawcook + sable fin à sable grossier Raimbault + loam sableux Beauvillage	Loam sableux à loam des Pins + loam sableux à loam Mawcook + sable fin à sable grossier Raimbault	Loam sableux à loam des Pins + loam sableux Beauvillage										
Pédologie (sondages)	(E) Tourbes + sable fin à sable grossier Raimbault	(D)	(C)	(B)										
Potentiel agricole	4 _w		4 _F 5 _M 4 _P											
Potentiel forestier	2 ⁵ Pib F Pir		4 ³ Sab W Boj	4 ² Sab W Err										
Utilisation du sol 1. État du drainage actuel 2. Couverture végétale 3. Rendement des cultures 4. Pente du terrain 5. Strate forestière	5. SS A4 30 A V	5. SS A3 30 A IV	5. Eo C3 30 A IV	5. EoR B3 30 A III	5. REo B2 Jin B III	5. ErFl C3 Jin cp B III	5. Eo B2 Jin A IV	5. Bb D4 10 A III	1. Bon 2. Foin 3. Bon 4.	1. Bon 2. Foin 3. Bon 4.	1. Bon 2. Labour (Foin) 3. --- 4.	5. FIR A3 30 A III	5. EoR A3 30 A IV	5. RFl A3 Jin A IV

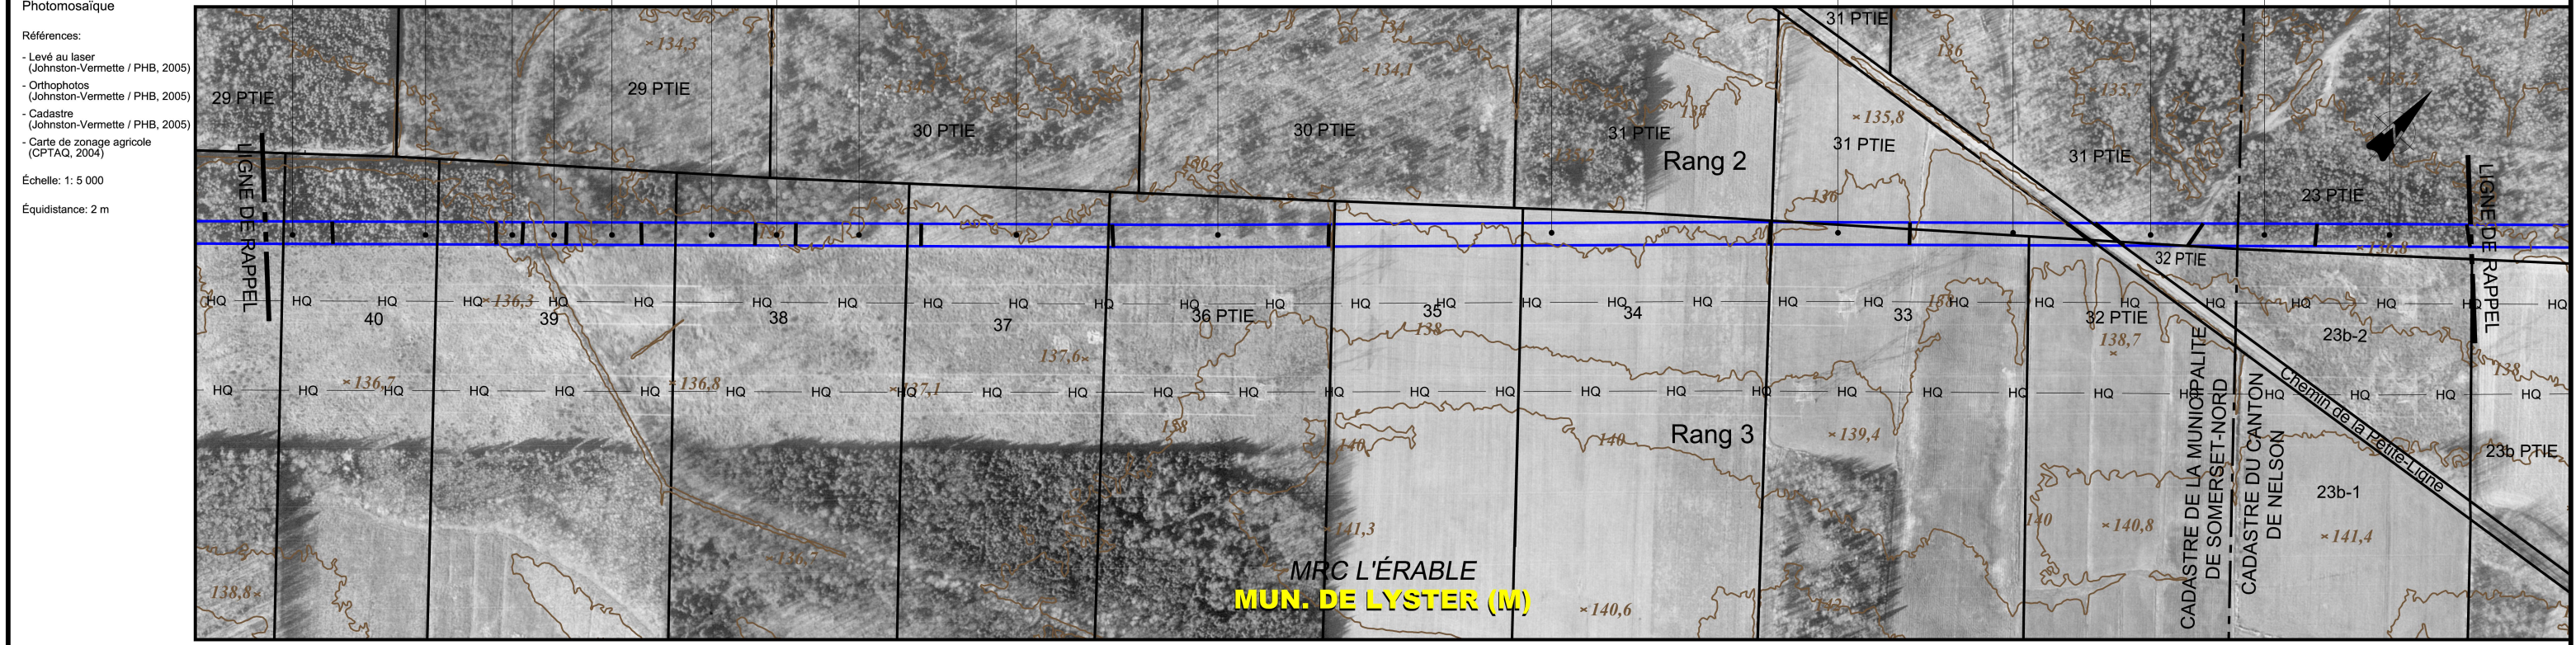

No de droit de passage																					
Chainage	60+093	60+000											59+500	59+000			58+500	58+324			
Éléments particuliers	Sentier			Fossé à la limite nord de l'emprise										Fossé à la limite nord de l'emprise		Présence de drainage souterrain		Sentier Chemin forestier		Sentier	
															Chemin de la Petite-Ligne						
Fossé (profondeur)	(Voir fiche # 37B)														(Voir fiche # 37A)						
Couverture minimale	Particulier	0.9	0.9	1.5	0.9	0.9	1.0	0.9	0.9	0.3	0.3	0.3	0.3	0.3	0.3	1.0	0.9	1.3	0.4	0.9	
	Général	0.9														1.2		1.8		0.9	
Soil arable à protéger	Non														Oui				Non		
Clôtures et chemins																					
Zones boisées															(R) 15 m						
Contrôle d'érosion																					
Potentiel archéologique																					

LÉGENDE PHOTOMOSAÏQUE

- Cours d'eau
- Zone non agricole (zone blanche)
- Emprise projetée (localisation approx.)

ZONE À POTENTIEL ARCHÉOLOGIQUE

- Historique
- Préhistorique

MESURES D'ATTÉNUATION / COUVERTURE MINIMALE

- Cours d'eau verbalisé p/r au fond existant
- Cours d'eau verbalisé (fond réglementé non disponible)
- Autres cours d'eau
- Fossé p/r au fond existant
- Futur drain agricole souterrain p/r au terrain naturel
- Fossé futur (agricole et forestier) p/r au terrain naturel
- Secteur drainé souterrainement

CONTRÔLE D'ÉROSION

- Zone de contrôle d'érosion

CLÔTURE ET CHEMIN

- Clôture temporaire à installer
- Chemin à maintenir

ZONES BOISÉES

- Endroit où il y a restriction au déboisement
- Reboisement prévu

SECTION DE COURS D'EAU RÉGLEMENTÉ

- Section actuelle
- Section projetée

Projet: **PIPELINE SAINT-LAURENT**

Titre: **Inventaire du milieu/ Mesures spécifiques d'atténuation**

Préparé par: Pierre-Yves Michon, ing. f.	Dessiné par: Patrick Gravel, dess.	Vérifié par: Claude Veilleux, ing. & agr.
Fichier: 3325f103.dwg	Projet: 3325-2	Feuillet no: 37 de 138
Date: Mai 2006	Echelle: 1: 5 000	

* Sauf indications contraires, toutes les dimensions indiquées sont en mètres.