


Pédologie (cartes)	Tourbe + loam sableux Fourchette	Loam sableux à loam des Pins + loam sableux Fourchette + loam sableux Beauvillage	Loam sableux Beauvillage + sable loameux à loam sableux St-Valère + Sable loameux à loam sableux Sérachine + loam sableux Fourchette	Loam sableux à loam des Pins + loam sableux Dosquet + loam sableux Fourchette + loam sableux Beauvillage	Sable fin à sable grossier Raimbault + sable loameux St-Sylvestre	Sable loameux à sable St-Jude			
Pédologie (sondages)	(H)	(G)	(F)	(E)	(D)	(C)	(B)	(A)	
Potential agricole				4 <sup>6</sup> 4 <sup>4</sup> 0 <sup>2</sup>			4 <sup>6</sup> 5 <sup>4</sup>		
Potential forestier	2 <sup>6</sup> Pib F Pir	4 <sup>4</sup> Sab W Err	5 <sup>5</sup> Epr W Mel	4 <sup>3</sup> Sab F Err	7 <sup>2</sup>		2 <sup>5</sup> Pib F Pir	4 <sup>3</sup> Sab W Boj	4 <sup>2</sup> Sab W Err

Utilisation du sol	1. État du drainage actuel	2. Couverture végétale	3. Rendement des cultures	4. Pente du terrain	5. Strate forestière	1. Moyen	2. Pâturage	3. Moyen	4. /	1. Bon	2. Foin	3. Bon	4. /						
	5. ES D4 30 A IV	5. EE B4 30 A IV	5. EE D5 10 A IV	5. EE C4 10 A IV	5. REo C4 30 A IV	5. REo B3 Jin A III	5. EE A3 50 A IV	5. SS C3 50 A III	5. SS A3 50 B III	5. SPe C4 30 A III	5. REo B4 Jin A III	5. SS B3 30-50 A III	5. FIS C4 30-10 A III	5. PeS A3 30 B III	5. Ft B4 30 A IV	5. AL 6 10 C IV	5. Fr. 6 10 D III		

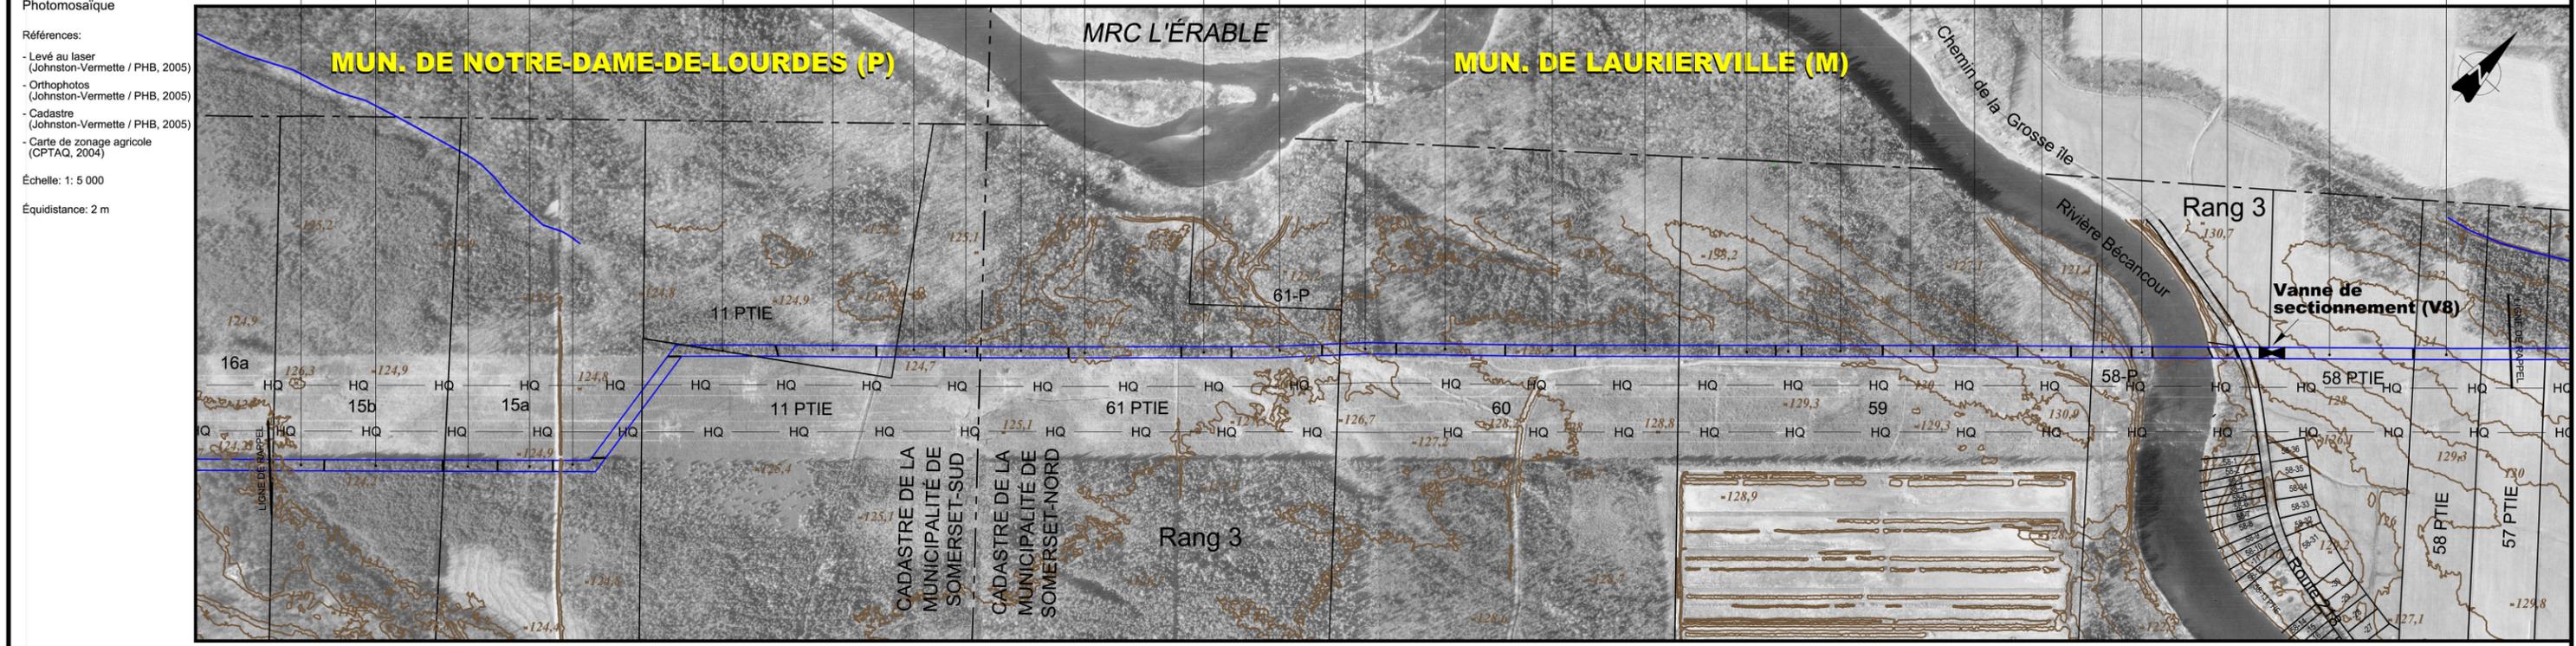

No de droit de passage	
Chainage	67+365 67+000 66+500 66+000 65+500 65+000 64+500 64+000 63+678
Éléments particuliers	Chemin forestier, Emprise Hydro-Québec, Sentier, Aménagement de cannebergère au sud de l'emprise d'Hydro-Québec (en cours), Aire de confinement du cerf de Virginie, Aménagement d'une cannebergère de part et d'autre de l'emprise d'Hydro-Québec (en cours). Secteur prévu pour l'aménagement de deux étangs. (Note 2)

Fossé (profondeur)	0.9, 1.3, 1.0, 0.3, 0.8, 0.4, 1.1, 1.0
Couverture minimale	Particulier: Fossé / cours d'eau verbalisé / autres cours d'eau (0.9), Drainage souterrain (0.9), Général: 0.9 (Note 1), 0.9, 1.2
Sol arable à protéger	Non, Non, Oui
Clôtures et chemins	Clôture temporaire à installer, Chemin à maintenir
Zones boisées	Endroit où il y a restriction au déboisement, Reboisement prévu
Contrôle d'érosion	SECTION DE COURS D'EAU RÉGLEMENTÉ, Section actuelle, Section projetée
Potential archéologique	

**LÉGENDE PHOTOMOSAÏQUE**

- Cours d'eau
- Zone non agricole (zone blanche)
- Emprise projetée (localisation approx.)
- ZONE À POTENTIAL ARCHÉOLOGIQUE**
  - H Historique
  - P Préhistorique

**MESURES D'ATTÉNUATION / COUVERTURE MINIMALE**

- Cours d'eau verbalisé p/r au fond existant
- Cours d'eau verbalisé (fond réglementé non disponible)
- Autres cours d'eau
- Fossé p/r au fond existant
- Futur drain agricole souterrain p/r au terrain naturel
- Fossé futur (agricole et forestier) p/r au terrain naturel
- Secteur drainé souterrainement
- CONTRÔLE D'ÉROSION**
  - Zone de contrôle d'érosion

**CLÔTURE ET CHEMIN**

- Clôture temporaire à installer
- Chemin à maintenir

**ZONES BOISÉES**

- Endroit où il y a restriction au déboisement
- Reboisement prévu

**SECTION DE COURS D'EAU RÉGLEMENTÉ**

- Section actuelle
- Section projetée

**NOTES**

- Le recouvrement minimal de la conduite sera déterminé lors de l'ingénierie détaillée.
- Localisation de la vanne de sectionnement (V9) à l'ouest de la rivière Bécancour à l'étude.

**PIPELINE SAINT-LAURENT**

Projet: **PIPELINE SAINT-LAURENT**

Titre: **Inventaire du milieu/ Mesures spécifiques d'atténuation**

Préparé par: Pierre-Yves Michon, ing. f. Dessiné par: Patrick Gravel, dess. Vérifié par: Claude Veilleux, ing. & agr.

Fichier: 3325f103a.dwg Projet: 3325-2 Feuille no: 40 de 138

Date: Mai 2006 Echelle: 1: 10 000

Logos: Pipeline Saint-Laurent, UDA Groupe Conseil UDA inc. Agriculture, foresterie et environnement