


Pédologie (cartes)	Alluvions + sable loameux à sable St-Jude	Sable fin St-Samuel + sable fin Hemming-Falls + sable à sable graveleux Danby	Sable loameux à sable St-Jude + sable fin St-Samuel	Sable Danby + loam sableux à loam des Pins + loam sableux à loam Mawcook												
Pédologie (sondages)	(F)	(E)	(D)	(C)	(B)	(A)										
Potential agricole	4 _F 4 _M 4 _W		4 _F 4 _M 0 _W		0											
Potential forestier			2 _F 6 _{Pib} 4 _{Pir} 4 _W 4 _{Err} Sab													
Utilisation du sol	1. Moyen	5. SS B3 50 B III	5. EoR C3 Jin A III	5. EoR B3 Jin A IV	5. Eo C3 30 cp A III	5. PuS A3 70 A III	5. SFI B3 Jin A IV	5. SFI C3 30 A IV	5. SE C3 30 A IV	5. FIS B4 10 A IV	5. Eo A4 30 A IV	5. EoR A4 30 A IV	5. Eo B3 30 A V	5. REo B4 30 A IV	5. Eo B4 Jin A III	5. Fr 6 10 A III

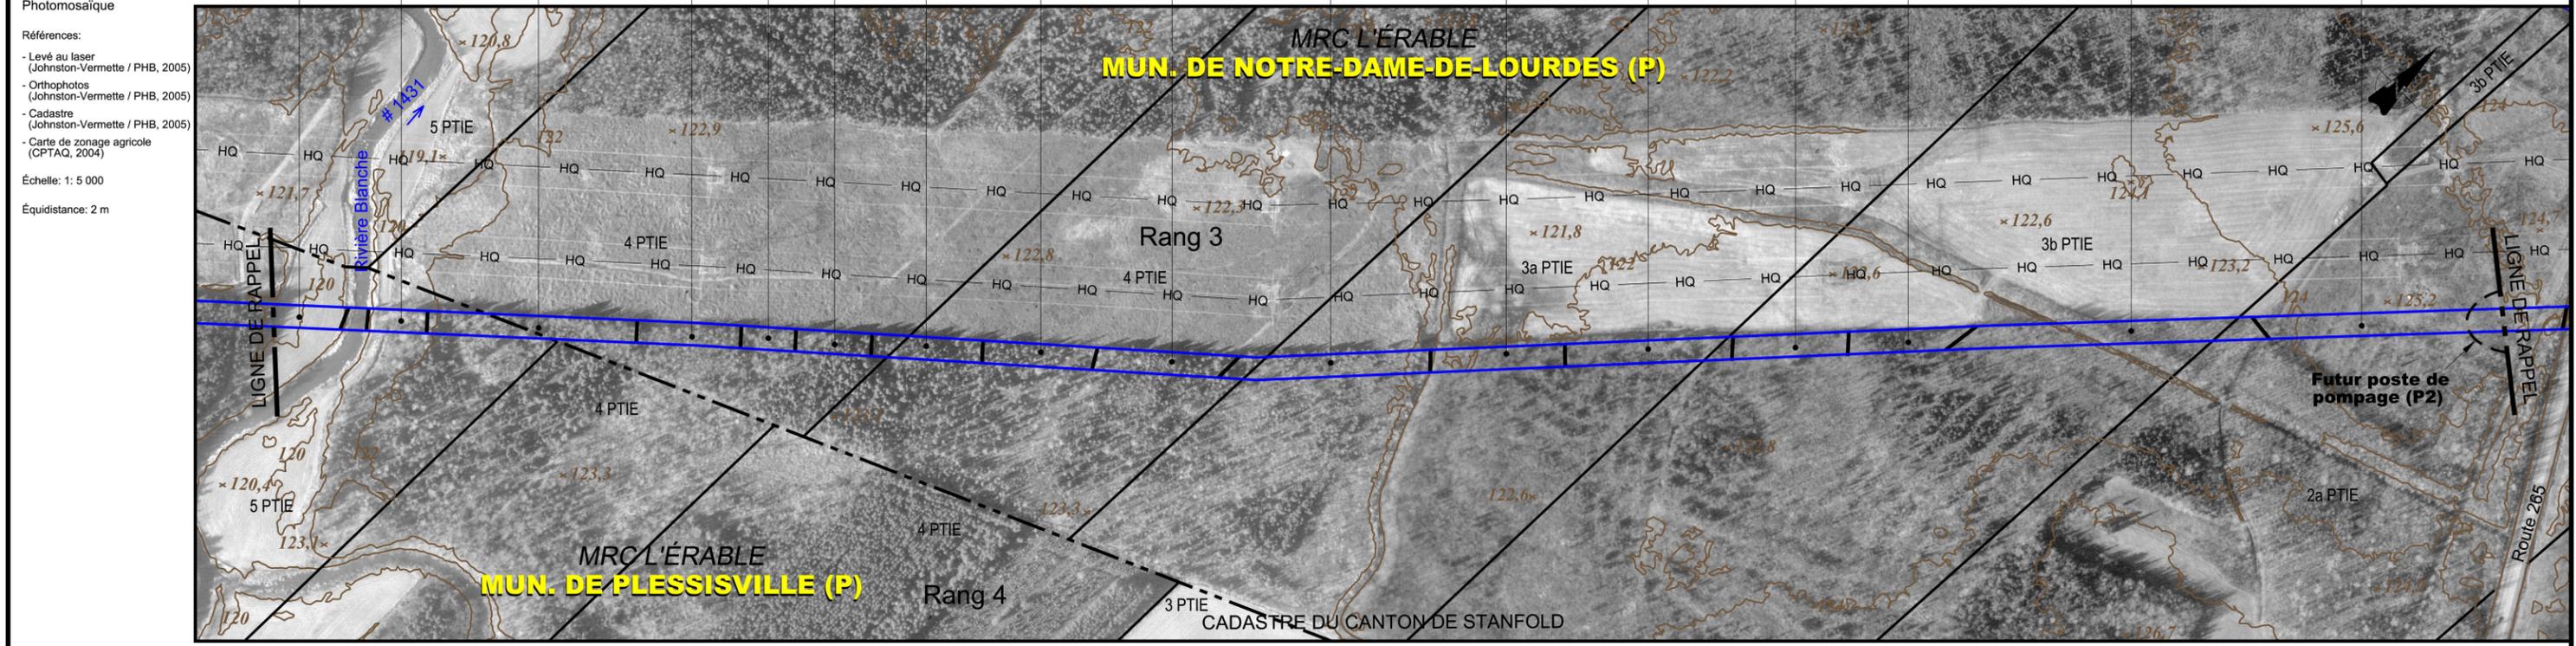

No de droit de passage	
Chainage	74+533 74+500 74+000 73+500 73+000 72+743
Éléments particuliers	Chemin de ferme, Clôture, Aire de confinement du cerf de Virginie, Rivière Blanche # 1431 (Voir fiche # 45C), Sentier vtt, Fossé à la limite nord de l'emprise, Chemin forestier
Fossé (profondeur)	1.7, 1.4, 1.0, 0.3, 1.0, 0.3, 1.0, 0.4, 1.4
Couverture minimale	Particulier: Fossé / cours d'eau verbalisé / autres cours d'eau; Drainage souterrain; Général: 1.2, 0.9, 1.8, 1.8, 1.8, 1.8, 1.5, 1.5, 1.5
Soil arable à protéger	Oui, Non, Oui, Non
Clôtures et chemins	
Zones boisées	Potential de ravinement (R) 15 m
Contrôle d'érosion	
Potential archéologique	P45A

LÉGENDE PHOTOMOSAÏQUE

- Cours d'eau
- Zone non agricole (zone blanche)
- Emprise projetée (localisation approx.)
- ZONE À POTENTIAL ARCHÉOLOGIQUE: H Historique, P Préhistorique

MESURES D'ATTÉNUATION / COUVERTURE MINIMALE

- Cours d'eau verbalisé p/r au fond existant
- Cours d'eau verbalisé (fond réglementé non disponible)
- Autres cours d'eau
- Fossé p/r au fond existant
- Futur drain agricole souterrain p/r au terrain naturel
- Fossé futur (agricole et forestier) p/r au terrain naturel
- Secteur drainé souterrainement

CONTRÔLE D'ÉROSION

- Zone de contrôle d'érosion

CLÔTURE ET CHEMIN

- Clôture temporaire à installer
- Chemin à maintenir

ZONES BOISÉES

- Endroit où il y a restriction au déboisement
- Reboisement prévu

SECTION DE COURS D'EAU RÉGLEMENTÉ

- Section actuelle
- Section projetée

NOTES

NO	DATE	RÉVISION	APP.

Projet: **PIPELINE SAINT-LAURENT**

Titre: **Inventaire du milieu/ Mesures spécifiques d'atténuation**

Préparé par: Pierre-Yves Michon, ing. f. | Dessiné par: Patrick Gravel, dess. | Vérifié par: Claude Veilleux, ing. & agr.

Fichier: 3325f104.dwg | Projet: 3325-2 | Feuille no: 45 de 138

Date: Mai 2006 | Echelle: 1: 5 000