


Pédologie (cartes)	Loam sableux Dosquet + loam sableux à loam des Pins + loam sableux à loam Mawcook				Sable fin St-Samuel + sable loameux à sable St-Jude + terre noire				Alluvions + sable loameux à sable St-Jude					
Pédologie (sondages)	E				D				C		B		A	
Potential agricole	<div style="display: flex; justify-content: space-around; align-items: center;"> <span style="font-size: 24px; font-weight: bold;">4</span> <span style="font-size: 24px; font-weight: bold;">4</span> </div> <div style="display: flex; justify-content: space-around; align-items: center; margin-top: 5px;"> <span style="font-size: 24px; font-weight: bold;">2</span> <span style="font-size: 24px; font-weight: bold;">4</span> </div> <div style="display: flex; justify-content: space-around; align-items: center; margin-top: 5px;"> <span style="font-size: 12px;">6 Pib</span> <span style="font-size: 12px;">4 Sab</span> <span style="font-size: 12px;">F Pir</span> <span style="font-size: 12px;">W Err</span> </div>													
Potential forestier														
Utilisation du sol	<div style="display: flex; justify-content: space-between; font-size: 10px;"> <span>5. CS B3 50 A IV</span> <span>5. SS A4 30 A IV</span> <span>5. REo A3 30 A IV</span> <span>5. REo B3 30 A IV</span> <span>5. SS A3 30 A IV</span> <span>5. REo B3 30 A IV</span> <span>5. REo B3 Jin chp A IV</span> <span>5. REo B3 Jin A IV</span> <span>5. PeS A3 Jin A IV</span> <span>5. REo A3 Jin A IV</span> <span>5. SS B3 30 A IV</span> <span>5. SPe A3 Jin A V</span> <span>5. SS C3 30 A V</span> <span>5. EE B3 50 A V</span> <span>5. SE B3 30-50 A IV</span> <span>5. SS B3 50 A III</span> <span>5. REo C3 Jin A IV</span> <span>5. SS B3 50 A III</span> </div>													

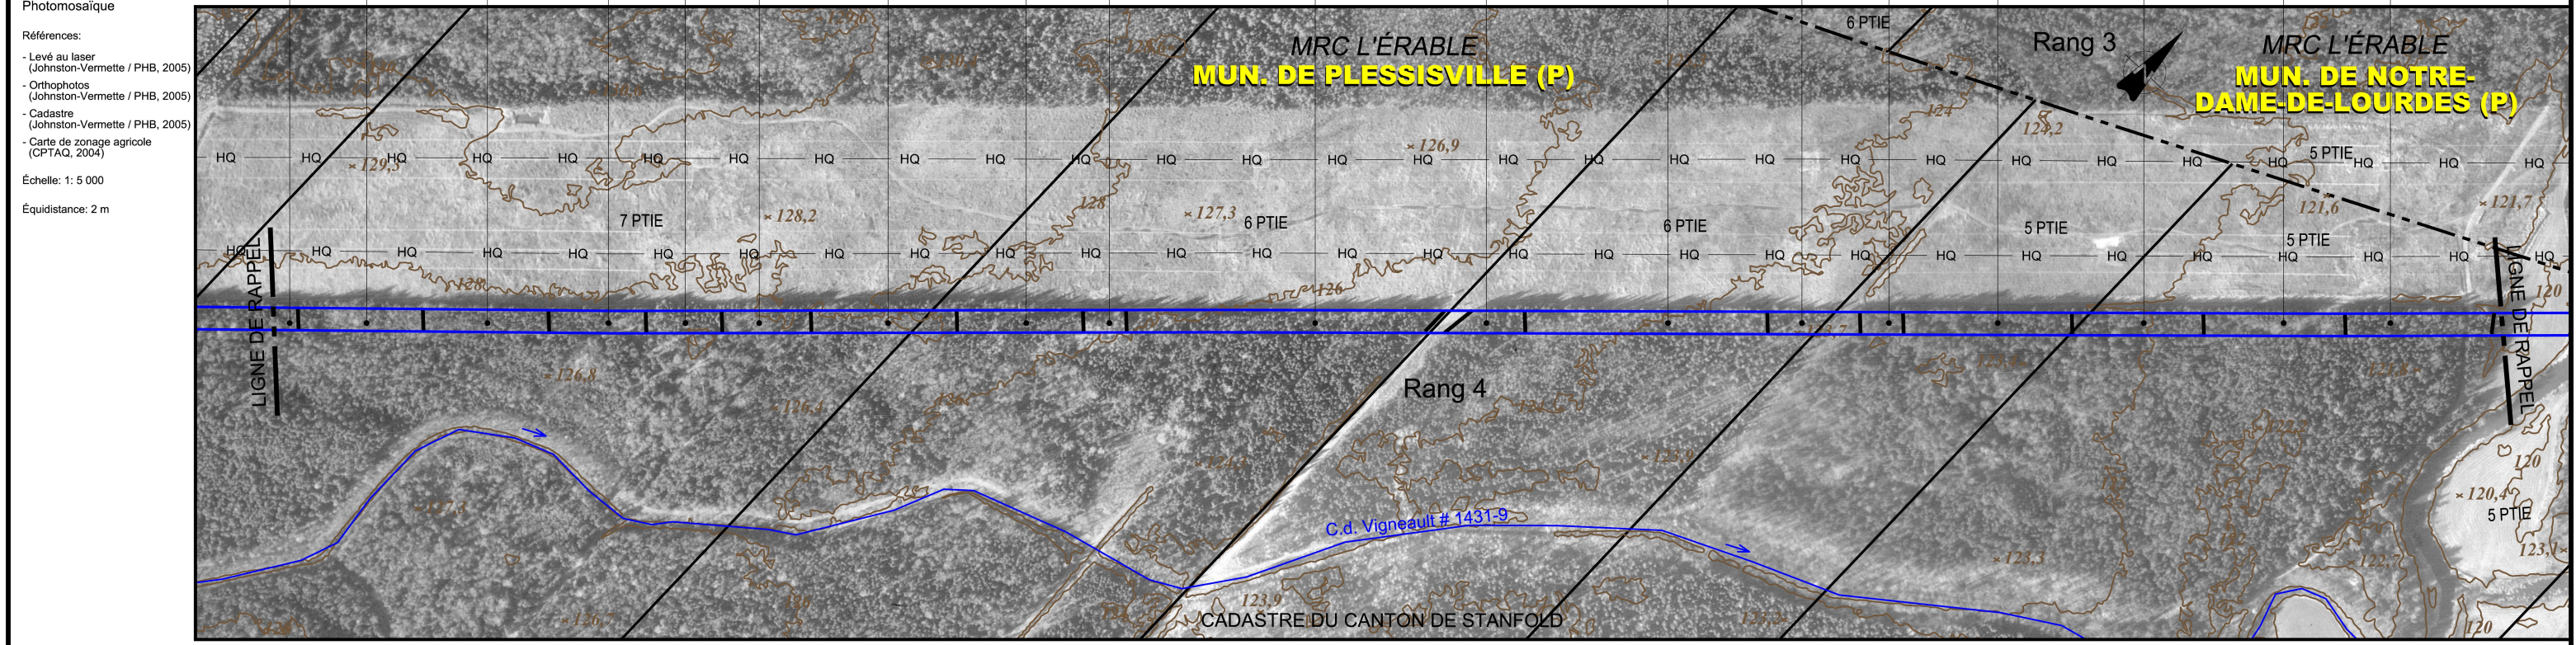

No de droit de passage																
Chainage	76+321		76+000				75+500				75+000		74+533			
Éléments particuliers	Sentier vtt		Chemin forestier				Chemin forestier				Chemin forestier		Aire de confinement du cerf de Virginie			
Fossé (profondeur)	1.5		1.5				1.3				1.5		0.6		0.7	
Couverture minimale	0.9		0.9				0.9				0.9		1.3		1.2	
Particulier	Fossé / cours d'eau verbalisé / autres cours d'eau															
Drainage souterrain																
Général	0.9															
Soil arable à protéger	Non															
Clôtures et chemins																
Zones boisées																
Contrôle d'érosion																
Potential archéologique																

**LÉGENDE PHOTOMOSAÏQUE**

- Cours d'eau
- Zone non agricole (zone blanche)
- Emprise projetée (localisation approx.)

**ZONE À POTENTIAL ARCHÉOLOGIQUE**

- H Historique
- P Préhistorique

**MESURES D'ATTÉNUATION / COUVERTURE MINIMALE**

- Cours d'eau verbalisé p/r au fond existant
- Cours d'eau verbalisé (fond réglementé non disponible)
- Autres cours d'eau
- Fossé p/r au fond existant
- Futur drain agricole souterrain p/r au terrain naturel
- Fossé futur (agricole et forestier) p/r au terrain naturel
- Secteur drainé souterrainement

**CLÔTURE ET CHEMIN**

- Clôture temporaire à installer
- Chemin à maintenir

**ZONES BOISÉES**

- Endroit où il y a restriction au déboisement
- Reboisement prévu

**SECTION DE COURS D'EAU RÉGLEMENTÉ**

- Section actuelle
- Section projetée

**CONTRÔLE D'ÉROSION**

- Zone de contrôle d'érosion

NOTES

NO	DATE	RÉVISION	APP.

Pipeline Saint-Laurent

Groupe Conseil UDA inc.  
Agriculture, foresterie et environnement

Projet: **PIPELINE SAINT-LAURENT**

Titre: **Inventaire du milieu/ Mesures spécifiques d'atténuation**

Préparé par: Pierre-Yves Michon, ing. f.	Dessiné par: Patrick Gravel, dess.	Vérifié par: Claude Veilleux, ing. & agr.
Fichier: 3325f104.dwg	Projet: 3325-2	Feuillet no: 46 de 138
Date: Mai 2006	Echelle: 1: 5 000	