


No de droit de passage							
Chainage	87+034	87+000	86+500	86+000	85+500	85+254	
Éléments particuliers							

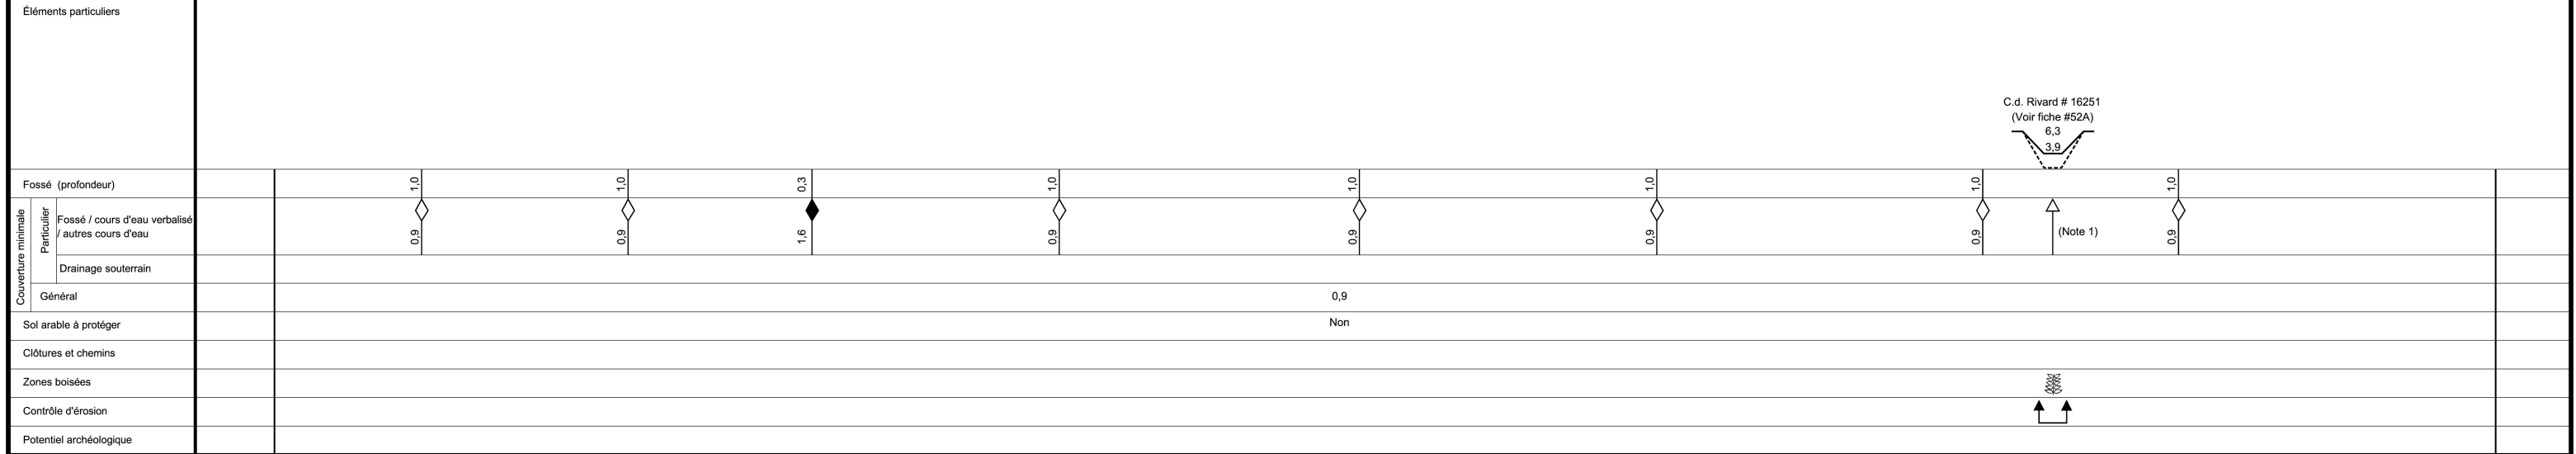

LÉGENDE PHOTOMOSAÏQUE		MESURES D'ATTÉNUATION / COUVERTURE MINIMALE		CLÔTURE ET CHEMIN	
	Cours d'eau		Cours d'eau verbalisé p/r au fond existant		Clôture temporaire à installer
	Zone non agricole (zone blanche)		Cours d'eau verbalisé (fond réglementé non disponible)		Chemin à maintenir
	Emprise projetée (localisation approx.)		Autres cours d'eau		Endroit où il y a restriction au déboisement
	ZONE À POTENTIAL ARCHÉOLOGIQUE		Fossé p/r au fond existant		Reboisement prévu
	H Historique		Futur drain agricole souterrain p/r au terrain naturel		SECTION DE COURS D'EAU RÉGLEMENTÉ
	P Préhistorique		Fossé futur (agricole et forestier) p/r au terrain naturel		Section actuelle
			Secteur drainé souterrainement		Section projetée
			CONTRÔLE D'ÉROSION		
			Zone de contrôle d'érosion		

NOTES	1- Profondeur du cours d'eau et couverture minimale à déterminer lors de l'ingénierie détaillée.
-------	--

PIPELINE SAINT-LAURENT			
Titre: Inventaire du milieu/ Mesures spécifiques d'atténuation			
Préparé par:	Dessiné par:	Vérifié par:	
Pierre-Yves Michon, ing. f.	Patrick Gravel, dess.	Claude Veilleux, ing. & agr.	
Fichier: 3325f105.dwg	Projet: 3325-2	Feuillet no: 52 de 138	
Date: Mai 2006	Echelle: 1:5 000		

* Sauf indications contraires, toutes les dimensions indiquées sont en mètres.