


Pédologie (cartes)	Sable loameux à sable St-Jude + sable St-Samuel + terre noire + sable Ste-Sophie	Sable loameux à sable graveleux Dosquet + sable loameux à sable grossier Rosaire + loam sableux à sable loameux des Pins + sable loameux Mawcook	Sable loameux à sable St-Jude + sable St-Samuel + loam sableux à sable loameux des Pins + sable loameux Mawcook
Pédologie (sondages)			
Potential agricole	4 ⁵ _F 4 ⁰ ₂		4 ⁵ _F 5 ³ _P 4 ² _W
Potential forestier		7 ⁵ _W 5 ³ _W Epn 4 ² _F Sab	7 ⁵ _W 5 ³ _W Mel 4 ² _F Sab Err
Utilisation du sol		5. Eo B3 10 cp A III	5. EoR C3 30 A III
1. État du drainage actuel		5. EoR C3 Jin cp A III	5. EoR C3 30 A III
2. Couverture végétale		5. REo B3 Jin A III	5. EoR C3 30 A III
3. Rendement des cultures		5. Fi B4 10 A V	5. EoR C3 30 A III
4. Pente du terrain			5. EoR C3 30 A III
5. Strate forestière			5. EoR C3 30 A III

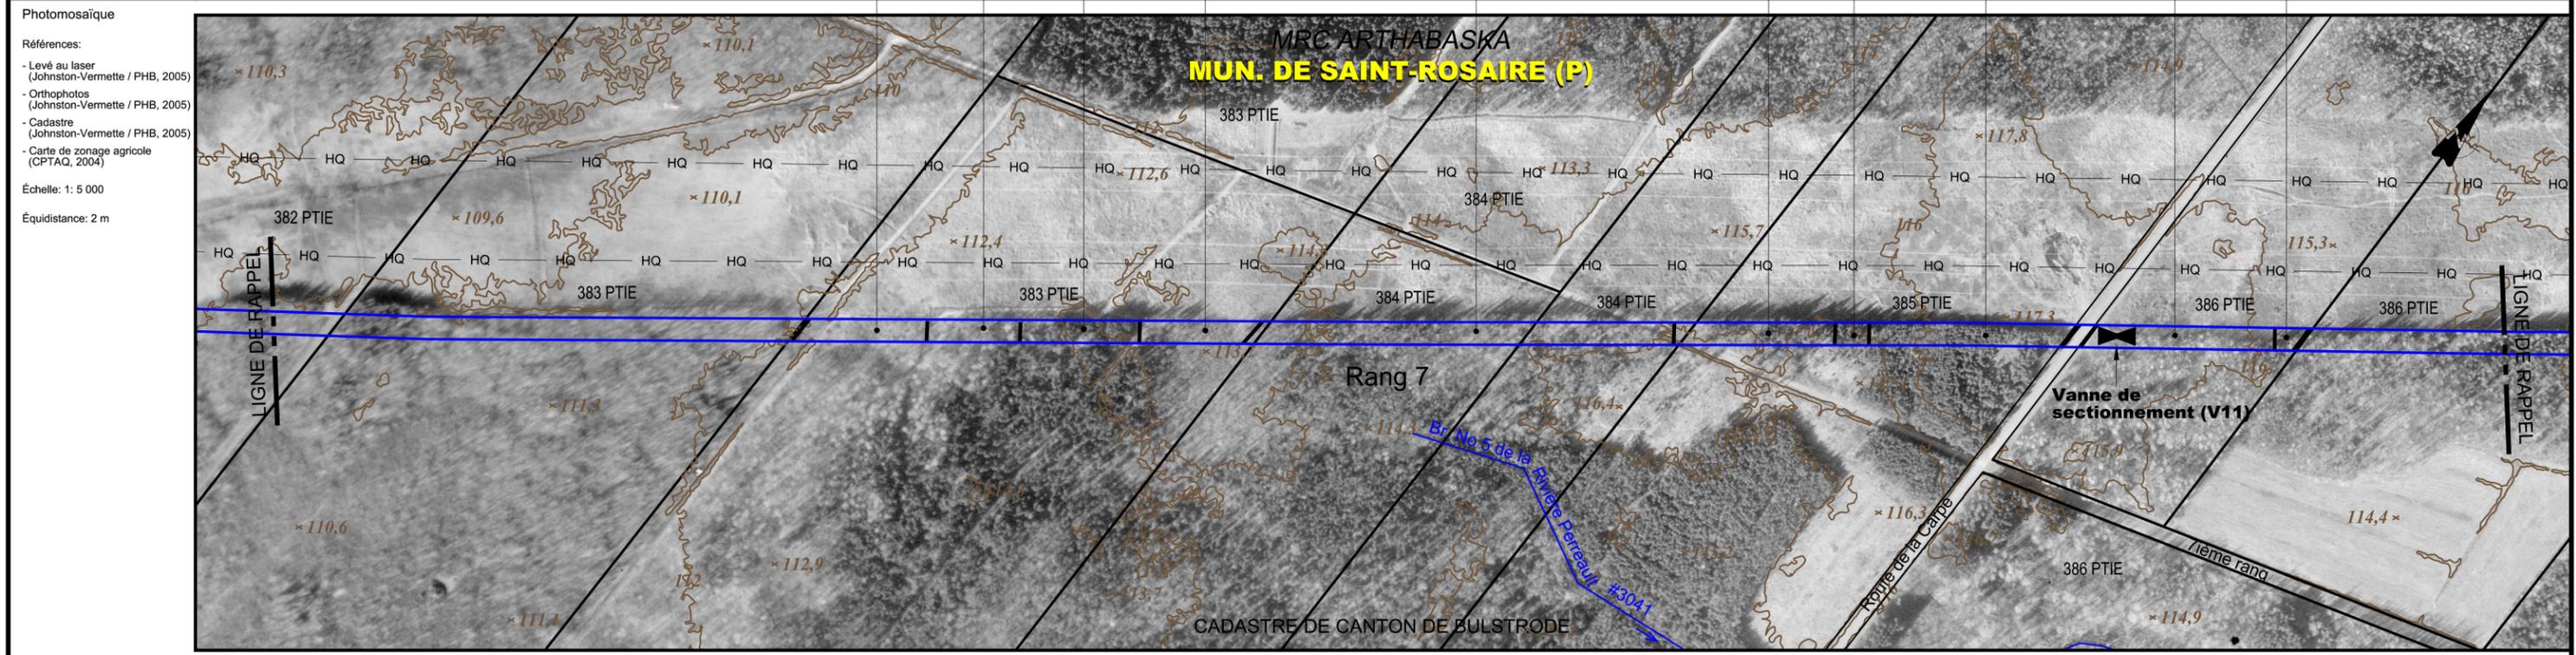

No de droit de passage									
Chainage	95+940	95+500		95+000			94+500		94+151
Éléments particuliers		Chemin forestier	sentier vtt	Chemin forestier	Chemin forestier		Chemin forestier	Route de la Carpe	Secteur où l'inventaire n'a pas été effectué (Note 1)
				Remise à bois					Aire de confinement du cerf de Virginie
Fossé (profondeur)		1.0	0.5	1.0	1.0	0.6		0.7	
Couverture minimale		0.9	1.4	0.9	0.9	1.3		1.2	
Particulier	Fossé / cours d'eau verbalisé / autres cours d'eau								
Général	Drainage souterrain				0.9			0.9	
Soil arable à protéger					Non			Non	
Clôtures et chemins									
Zones boisées									
Contrôle d'érosion									
Potential archéologique									

LÉGENDE PHOTOMOSAÏQUE

- Cours d'eau
- Zone non agricole (zone blanche)
- Emprise projetée (localisation approx.)
- ZONE À POTENTIAL ARCHÉOLOGIQUE**
 - H Historique
 - P Préhistorique

MESURES D'ATTÉNUATION / COUVERTURE MINIMALE

- Cours d'eau verbalisé p/r au fond existant
- Cours d'eau verbalisé (fond réglementé non disponible)
- Autres cours d'eau
- Fossé p/r au fond existant
- Futur drain agricole souterrain p/r au terrain naturel
- Fossé futur (agricole et forestier) p/r au terrain naturel
- Secteur drainé souterrainement
- CONTRÔLE D'ÉROSION**
- Zone de contrôle d'érosion

CLÔTURE ET CHEMIN

- Clôture temporaire à installer
- Chemin à maintenir
- ZONES BOISÉES**
- Endroit où il y a restriction au déboisement
- Reboisement prévu
- SECTION DE COURS D'EAU RÉGLEMENTÉ**
- Section actuelle
- Section projetée

NOTES

1- Les informations indiquées pour les secteurs non inventoriés proviennent de documents existants ou des rapports d'entrevue avec les propriétaires. Certaines mesures d'atténuation ont été élaborées à partir de ces informations. Il se peut que des mesures d'atténuation supplémentaires s'ajoutent lorsque l'inventaire sera réalisé.

Projet: **PIPELINE SAINT-LAURENT**

Titre: **Inventaire du milieu/ Mesures spécifiques d'atténuation**

Préparé par: Pierre-Yves Michon, ing. f. Dessiné par: Patrick Gravel, dess. Vérifié par: Claude Veilleux, ing. & agr.

Fichier: 3325f105.dwg Projet: 3325-2 Feuillelet no: 57 de 138

Date: Mai 2006 Echelle: 1: 5 000

Logo: Pipeline Saint-Laurent, Groupe Conseil UDA inc. Agriculture, foresterie et environnement