


Pédologie (cartes)	Sable St-Jude	Alluvions non différenciées	Terre franche sableuse St-Jude
Pédologie (sondages)	(E)	(D)	(C)
Potentiel agricole	4 <sup>6</sup> <sub>M</sub> 4 <sup>4</sup> <sub>F</sub>	4 <sup>7</sup> <sub>M</sub> 4 <sup>3</sup> <sub>I</sub>	4 <sup>7</sup> <sub>M</sub> 4 <sup>3</sup> <sub>I</sub>
Potentiel forestier	4 <sup>7</sup> <sub>W</sub> Err 4 <sup>2</sup> <sub>F</sub> Sab 3 <sup>1</sup> <sub>C</sub> Ers	4 <sup>7</sup> <sub>W</sub> Err 4 <sup>2</sup> <sub>F</sub> Sab 2 <sup>1</sup> <sub>M</sub> Pib	4 <sup>7</sup> <sub>W</sub> Err 4 <sup>2</sup> <sub>F</sub> Sab 2 <sup>1</sup> <sub>M</sub> Pib
Utilisation du sol	1. Bon 2. Foin 3. Bon 4. →	1. Moyen 2. Friche herbacée 3. ---- 4. →	1. Faible 2. Friche herbacée 3. ---- 4. →

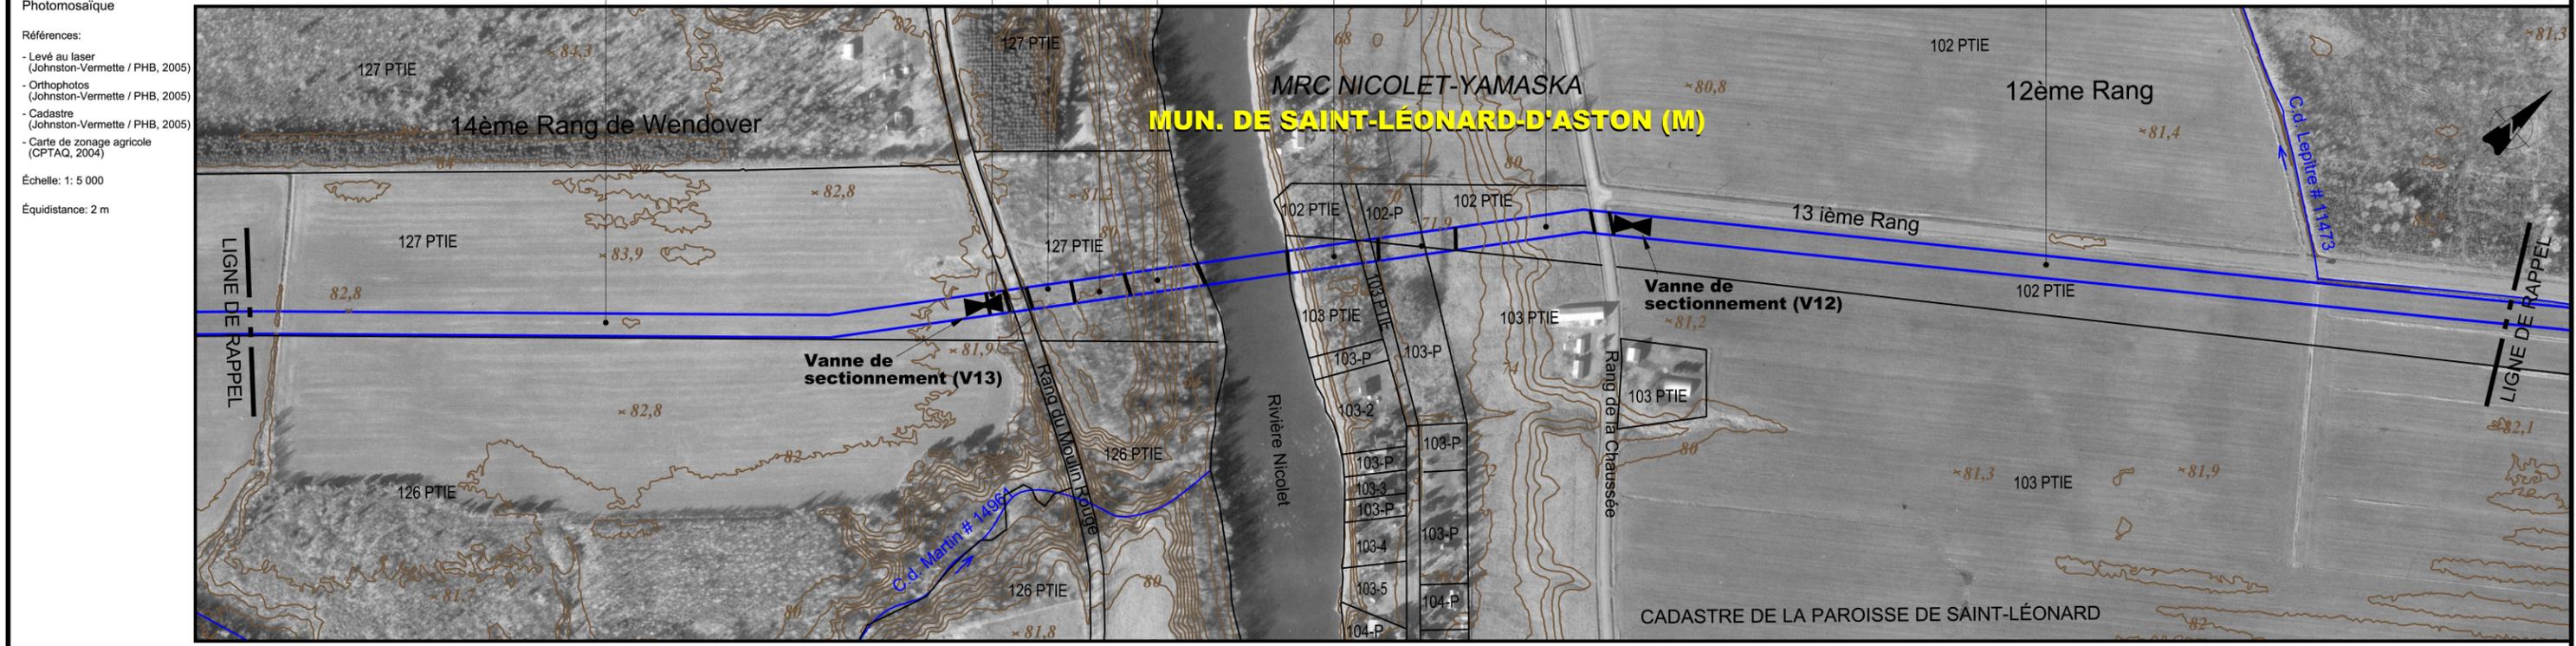

No de droit de passage	
Chainage	123+300 123+000 122+500 122+000 121+500 121+480
Éléments particuliers	Fossé érodé, Rang du Moulin Rouge, Rivière Nicolet, Clôture, Sentier, Dépression, Résidence à proximité, C.d. Lepitre # 11473 à la limite nord de l'emprise
Fossé (profondeur)	(Voir fiche 72C) 1.3, 0.5, 1.2 (Voir fiche 72A)
Couverture minimale	Particulier: Fossé / cours d'eau verbalisé / autres cours d'eau (1.5), Drainage souterrain (0.9), Général: 1.2, 0.9, 0.9, 1.2, 1.2
Soil arable à protéger	Oui, Non, Non, Oui, Oui
Clôtures et chemins	X X X
Zones boisées	
Contrôle d'érosion	↑↑
Potentiel archéologique	H72B, P72B, P72A, P72A, H72A

**LÉGENDE PHOTOMOSAÏQUE**

- Cours d'eau
- Zone non agricole (zone blanche)
- Emprise projetée (localisation approx.)
- ZONE À POTENTIEL ARCHÉOLOGIQUE**
  - H Historique
  - P Préhistorique

**MESURES D'ATTÉNUATION / COUVERTURE MINIMALE**

- Cours d'eau verbalisé p/r au fond existant
- Cours d'eau verbalisé (fond réglementé non disponible)
- Autres cours d'eau
- Fossé p/r au fond existant
- Futur drain agricole souterrain p/r au terrain naturel
- Fossé futur (agricole et forestier) p/r au terrain naturel
- Secteur drainé souterrainement
- CONTRÔLE D'ÉROSION**
- Zone de contrôle d'érosion

**CLÔTURE ET CHEMIN**

- Clôture temporaire à installer
- Chemin à maintenir
- ZONES BOISÉES**
- Endroit où il y a restriction au déboisement
- Reboisement prévu
- SECTION DE COURS D'EAU RÉGLEMENTÉ**
- Section actuelle
- Section projetée

**NOTES**

NO	DATE	RÉVISION	APP.

Projet: **PIPELINE SAINT-LAURENT**

Titre: **Inventaire du milieu/ Mesures spécifiques d'atténuation**

Préparé par: Pierre-Yves Michon, ing. f. Dessiné par: Patrick Gravel, dess. Vérifié par: Claude Veilleux, ing. & agr.

Fichier: 3325f107.dwg Projet: 3325-2 Feuillelet no: 72 de 138

Date: Mai 2006 Echelle: 1:5 000

**Pipeline Saint-Laurent**

**UDA**  
Groupe Conseil UDA inc.  
Agriculture, foresterie et environnement