


26



27

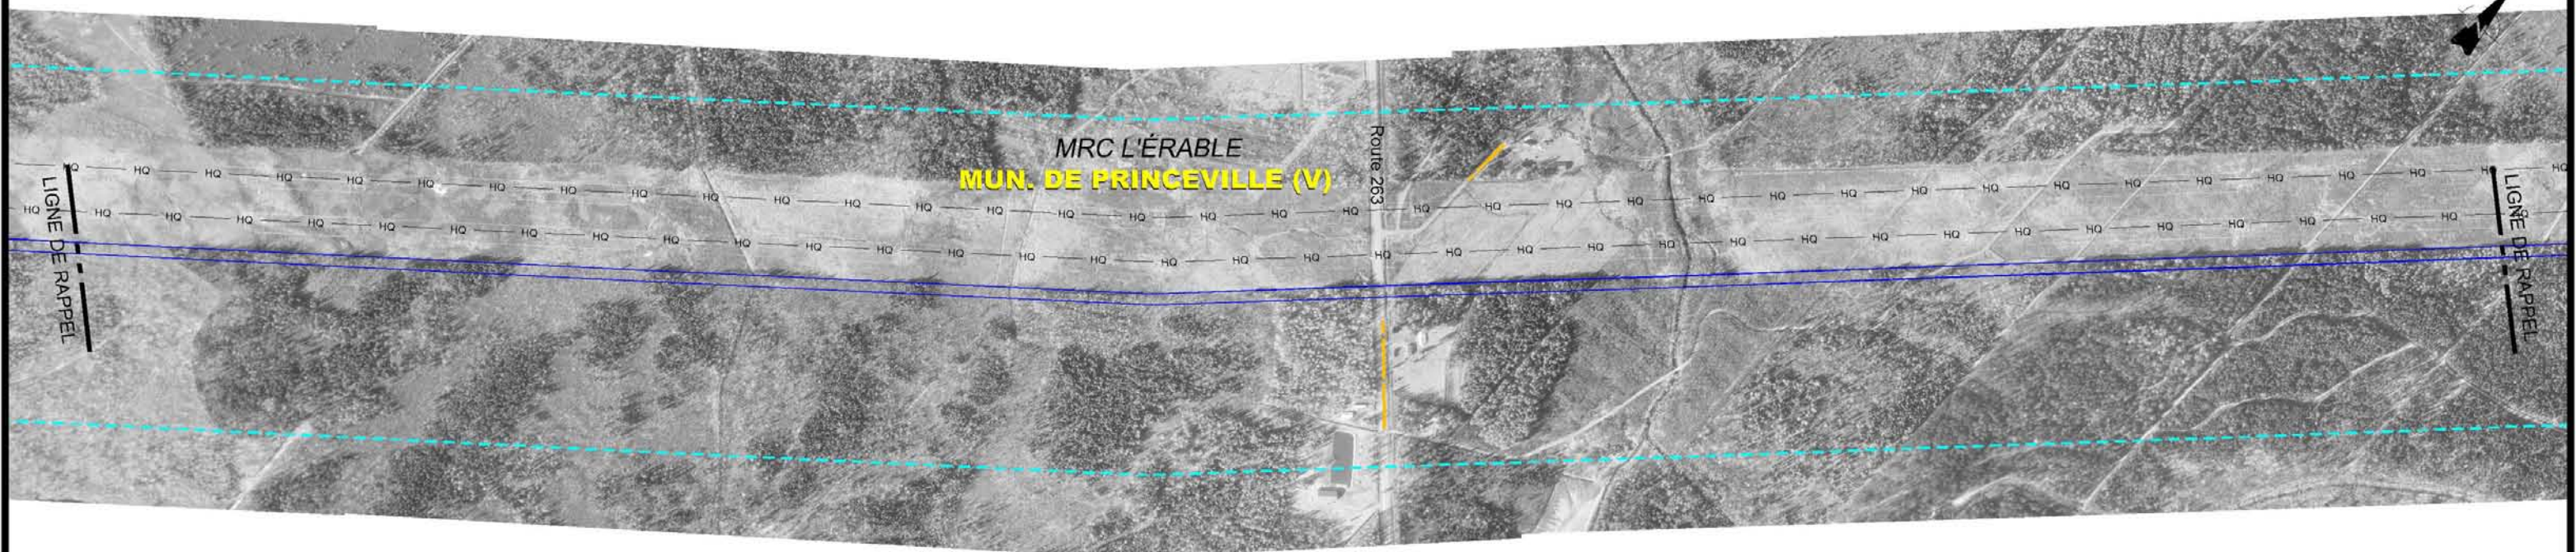

UDA Groupe Conseil UDA inc.
Agriculture, foresterie et environnement

- Légende :
-  Tracé privilégié
 -  Zone englobée par l'isocontour de 5 kW/m² (Rayon de 285 m)
 -  Limite de la zone non agricole (ZNA)
 -  Milieu bâti
 -  Milieu bâti isolé
 -  Limite de municipalité
 -  Limite de MRC

| | | |
|---------------|------------------------------|----------------------------|
| Préparé par : | Pierre-Yves Michon, ing. f. | |
| Dessiné par : | Patrick Fontaine, dess. | |
| Vérfié par : | Claude Veilleux, ing. & agr. | |
| Fichier(s): | 3325cg202-a.dwg | Échelle approx. : 1:10 000 |
| | | Date : Septembre 2006 |
| Référence : | Orthophotographies | |

| | | | |
|-----------|--|-----------|----------|
| Projet : | PIPELINE SAINT-LAURENT | | |
| Titre : | Zone englobée par l'isocontour de 5 kW/m ² le long du tracé privilégié | | |
| Dossier : | 06-3325-03 | Figure: 8 | 12 de 34 |