


28

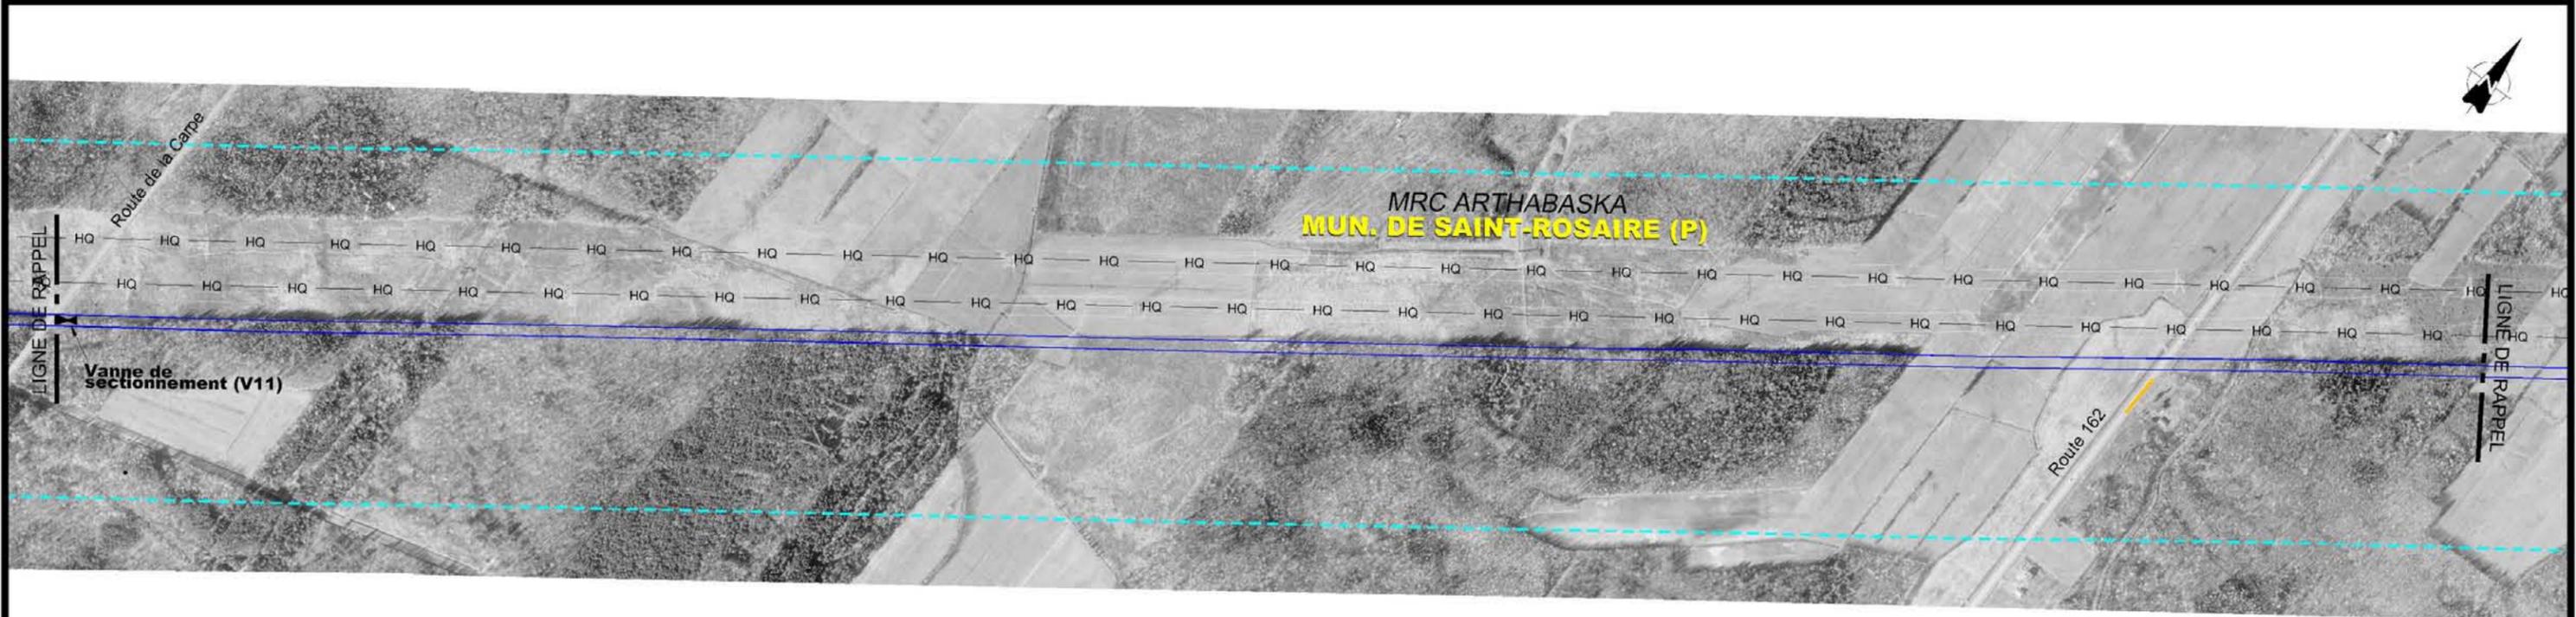

29



- Légende :
- Tracé privilégié
  - - - Zone englobée par l'isocontour de 5 kW/m<sup>2</sup> (Rayon de 285 m)
  - Limite de la zone non agricole (ZNA)
  - Milieu bâti
  - Milieu bâti isolé
  - Limite de municipalité
  - Limite de MRC

**UDA** Groupe Conseil UDA inc.  
Agriculture, foresterie et environnement

Préparé par : Pierre-Yves Michon, ing. f.  
Dessiné par : Patrick Fontaine, dess.  
Vérifié par : Claude Veilleux, ing. & agr.

Projet : PIPELINE SAINT-LAURENT

Fichier(s) : 3325cg202-a.dwg  
Échelle approx. : 1:10 000  
Date : Septembre 2006

Titre : Zone englobée par l'isocontour de 5 kW/m<sup>2</sup>  
le long du tracé privilégié

Référence : Orthophotographies

Dossier : 06-3325-03    Figure: 8    13 de 34