


42

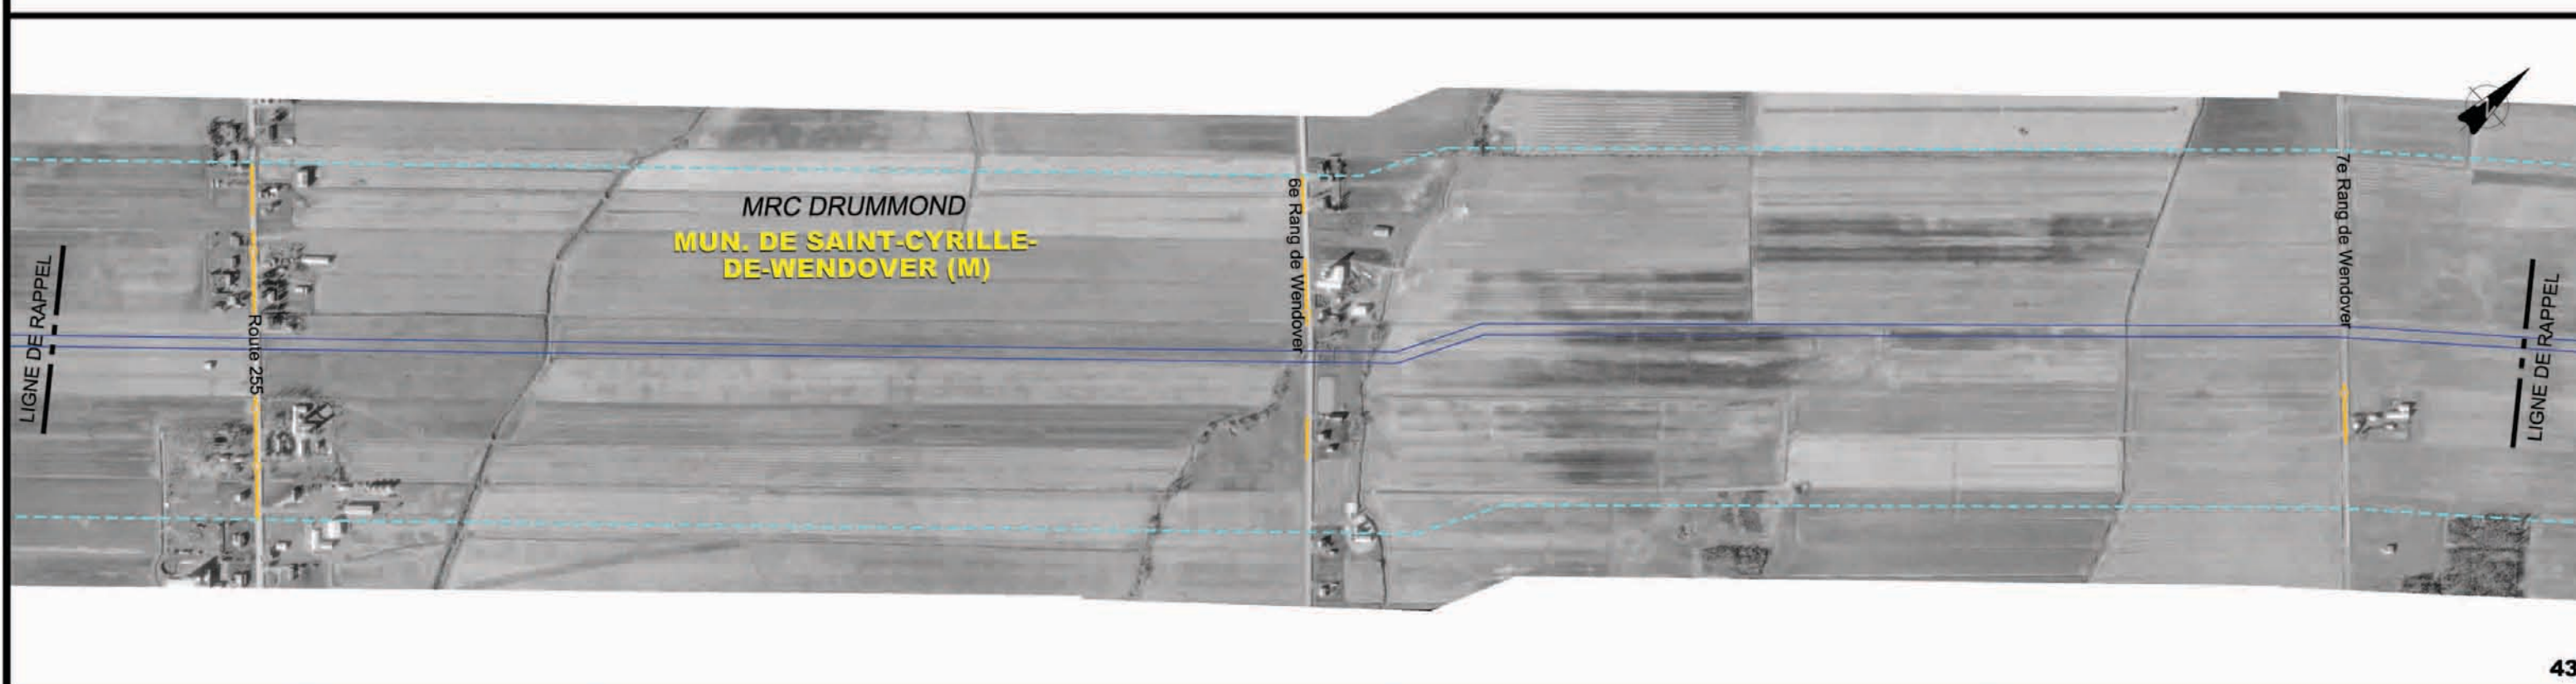

43



- Légende :
- Tracé privilégié
  - Zone englobée par l'isocontour de 5 kW/m<sup>2</sup> (Rayon de 285 m)
  - Limite de la zone non agricole (ZNA)
  - Milieu bâti
  - Milieu bâti isolé
  - Limite de municipalité
  - Limite de MRC

Préparé par :	Pierre-Yves Michon, ing. f.	
Dessiné par :	Patrick Fontaine, dess.	
Vérifié par :	Claude Veilleux, ing. & agr.	
Fichier(s):	3325cg202-a.dwg	Échelle approx. : 1:10 000
		Date : Septembre 2006
Référence :	Orthophotographies	

Projet :	PIPELINE SAINT-LAURENT		
Titre :	Zone englobée par l'isocontour de 5 kW/m <sup>2</sup> le long du tracé privilégié		
Dossier :	06-3325-03	Figure: 8	19 de 34

**UDA** Groupe Conseil UDA inc.  
Agriculture, foresterie et environnement