


60



61

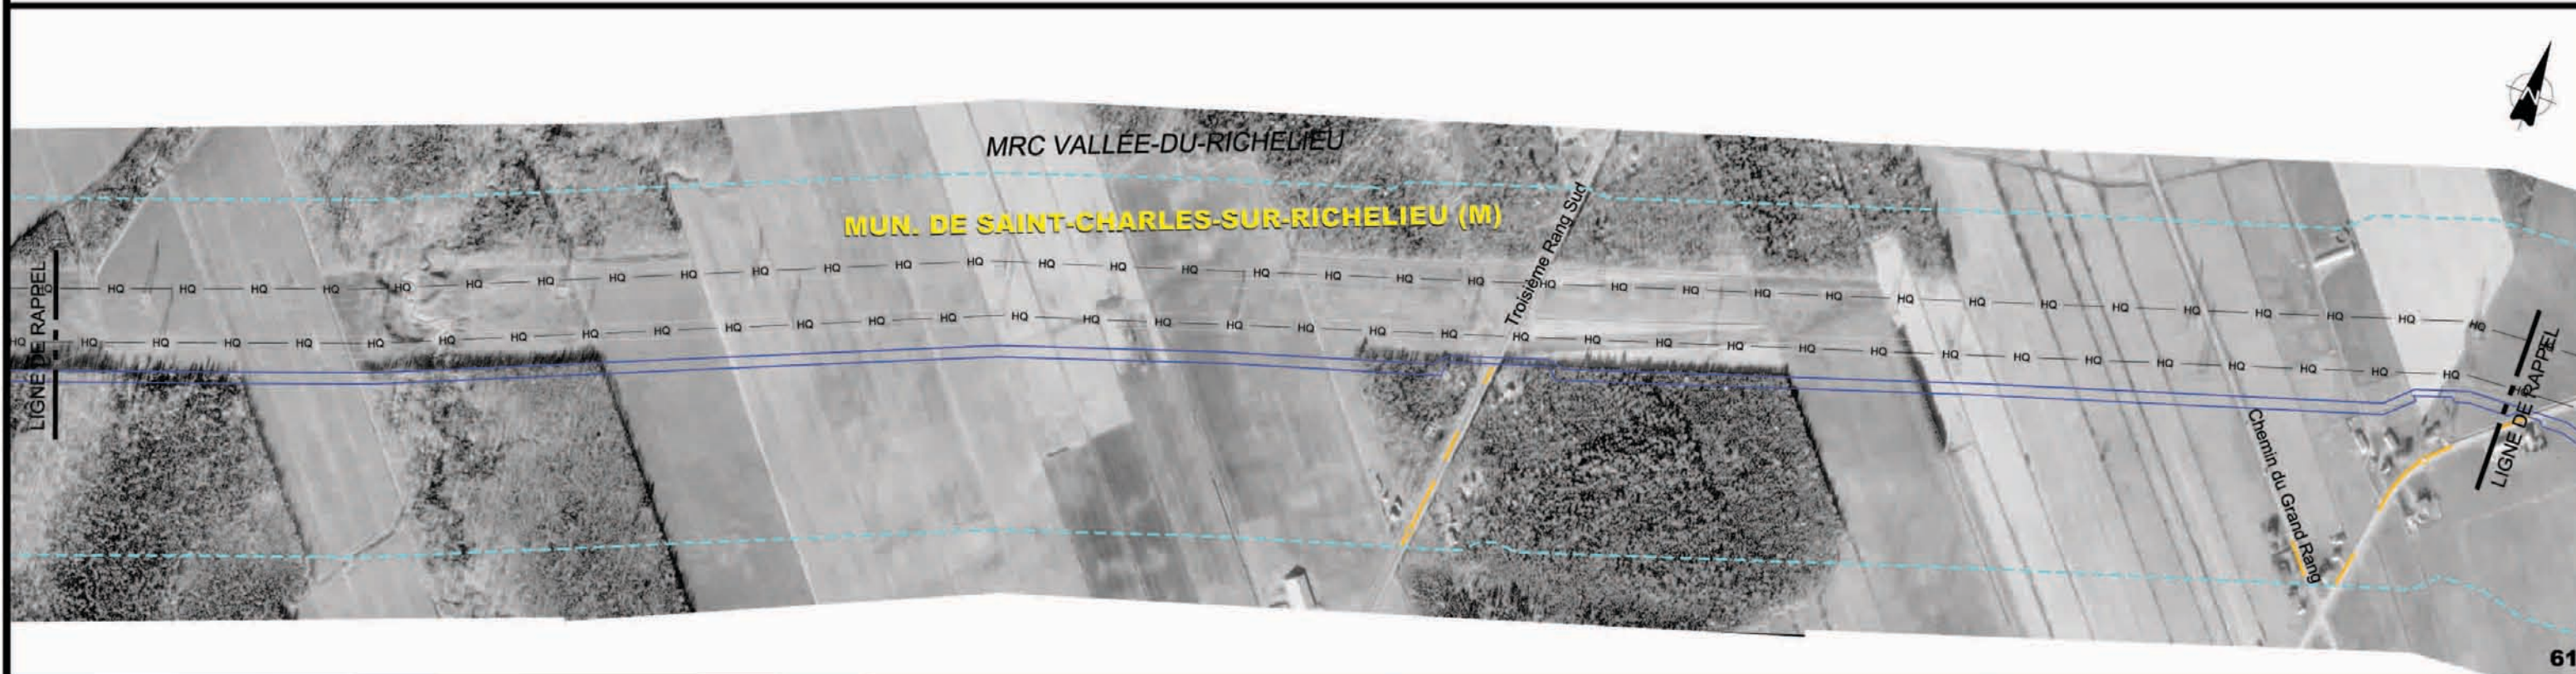

- Légende :
- Tracé privilégié
  - Zone englobée par l'isocontour de 5 kW/m<sup>2</sup> (Rayon de 285 m)
  - Limite de la zone non agricole (ZNA)
  - Milieu bâti
  - Milieu bâti isolé
  - Limite de municipalité
  - Limite de MRC

|               |                              |                            |
|---------------|------------------------------|----------------------------|
| Préparé par : | Pierre-Yves Michon, ing. f.  |                            |
| Dessiné par : | Patrick Fontaine, dess.      |                            |
| Vérifié par : | Claude Veilleux, ing. & agr. |                            |
| Fichier(s) :  | 3325cg202.dwg                | Échelle approx. : 1:10 000 |
|               |                              | Date : Septembre 2006      |
| Référence :   | Orthophotographies           |                            |

|           |   |           |          |
|-----------|---|-----------|----------|
| Projet :  | PIPELINE SAINT-LAURENT  |           |          |
| Titre :   | Zone englobée par l'isocontour de 5 kW/m <sup>2</sup> le long du tracé privilégié |           |          |
| Dossier : | 06-3325-03  | Figure: 8 | 28 de 34 |