


66



67

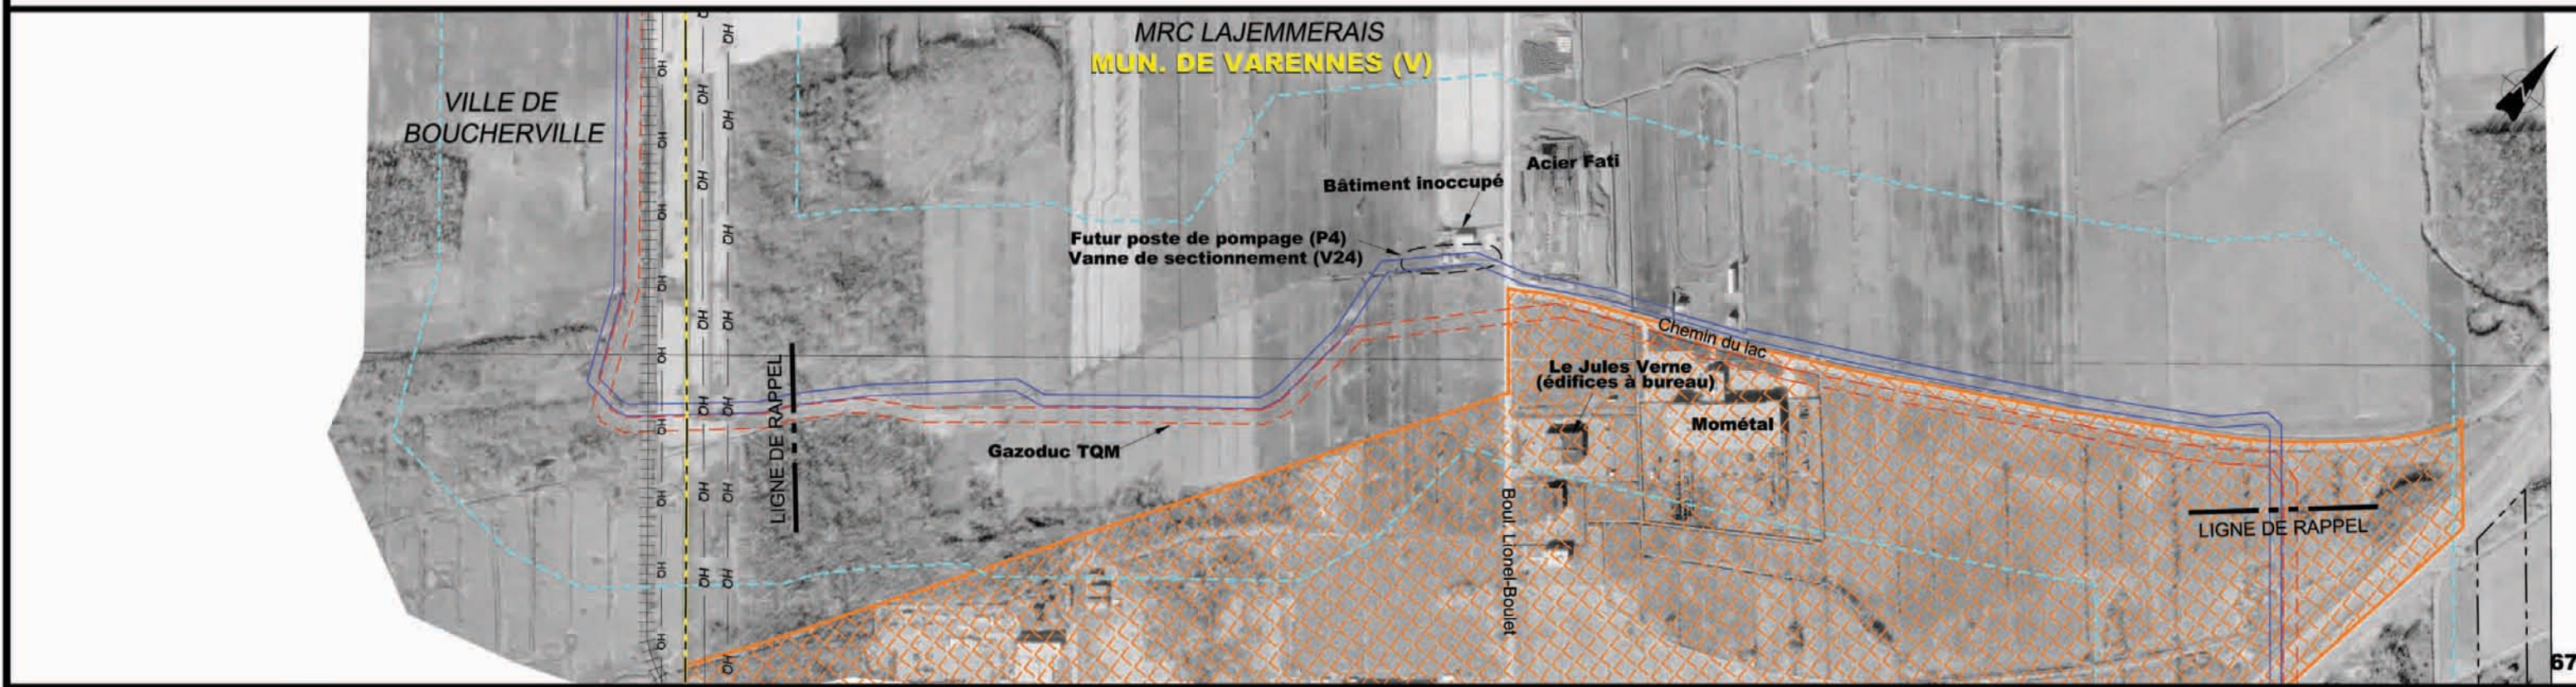

- Légende :
- Tracé privilégié
  - - - Zone englobée par l'isocontour de 5 kW/m<sup>2</sup> (Rayon de 285 m)
  - Limite de la zone non agricole (ZNA)
  - Milieu bâti
  - Milieu bâti isolé
  - Limite de municipalité
  - Limite de MRC

Préparé par : Pierre-Yves Michon, ing. f.  
 Dessiné par : Patrick Fontaine, dess.  
 Vérifié par : Claude Veilleux, ing. & agr.

Projet : PIPELINE SAINT-LAURENT

Fichier(s) : 3325cg202.dwg  
 Échelle approx. : 1:10 000  
 Date : Septembre 2006

Titre : Zone englobée par l'isocontour de 5 kW/m<sup>2</sup> le long du tracé privilégié

Référence : Orthophotographies

Dossier : 06-3325-03    Figure: 8    31 de 34