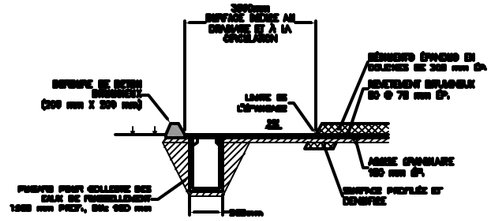

AMÉNAGEMENT PÉRIPHÉRIQUE DE L'AIRE D'ASSÉCHEMENT DES SÉDIMENTS DE LA CELLULE 1

ÉCHELLE 1:100

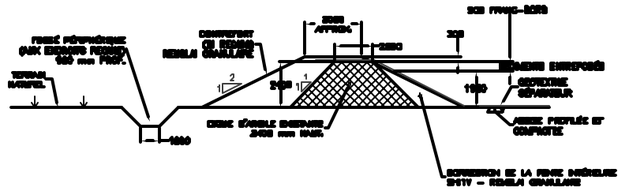

RÉHABILITATION DES DIGUES PÉRIPHÉRIQUES EXISTANTES DU BASSIN D'ENTREPOSAGE DES SÉDIMENTS DE LA CELLULE 1

ÉCHELLE 1:200

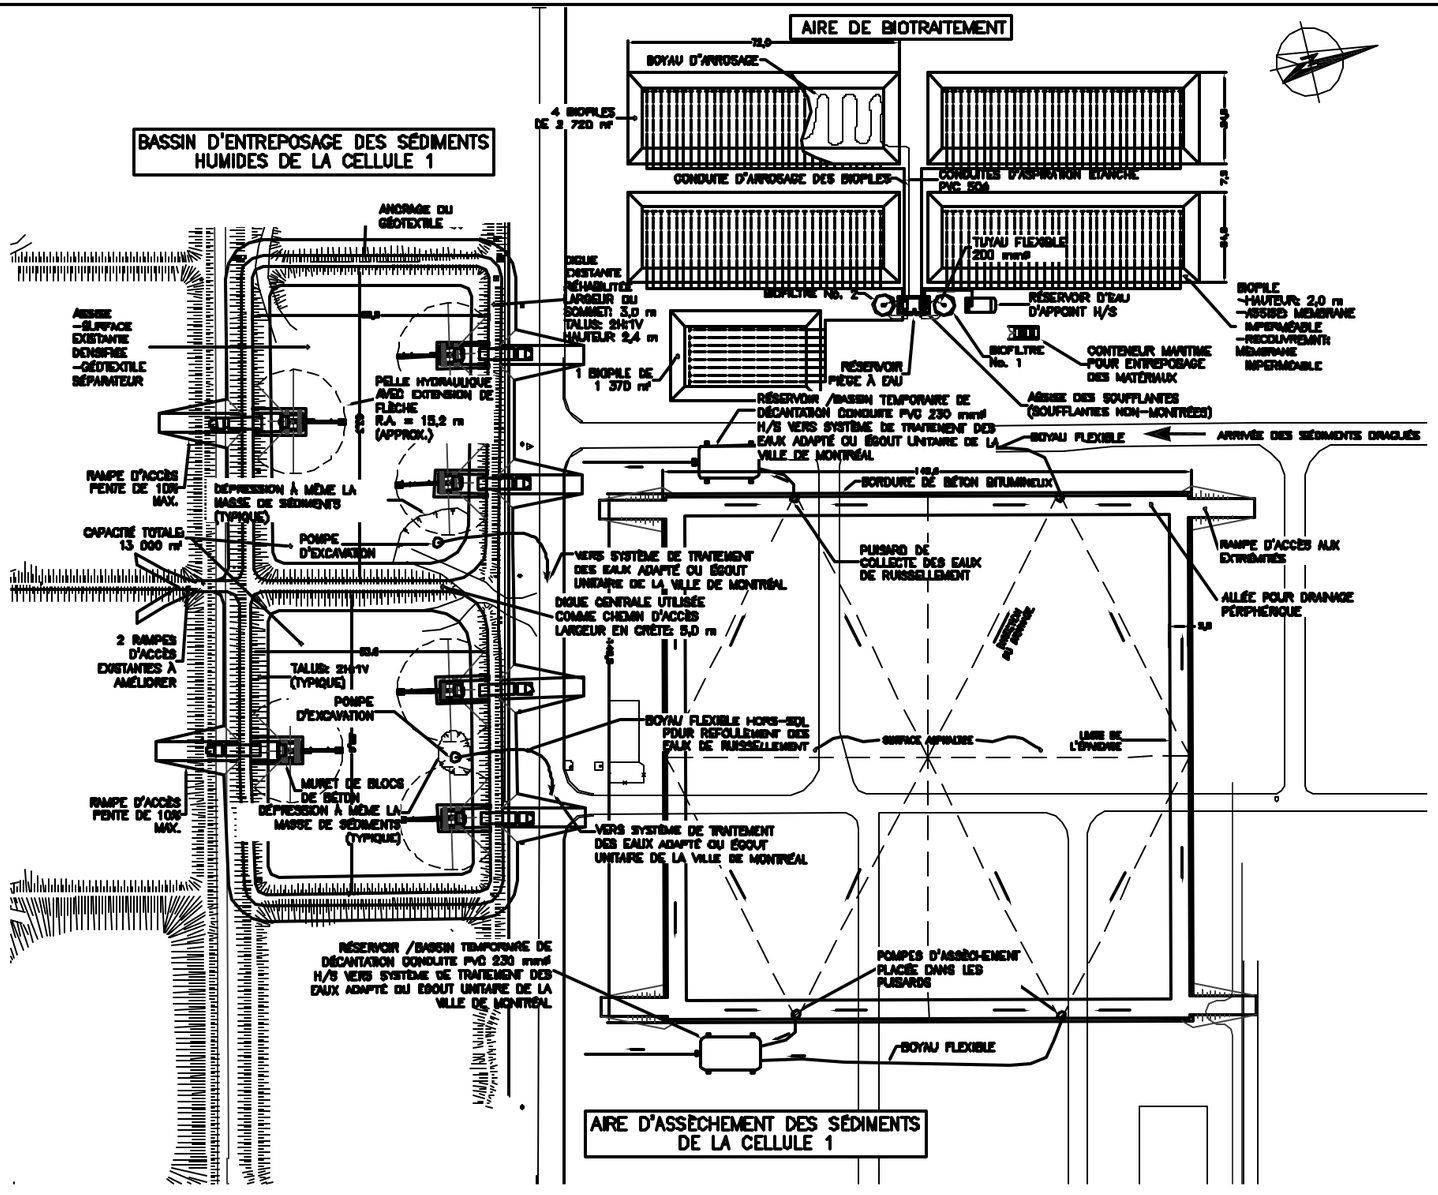

CE DOCUMENT EST PROPRIÉTÉ EXCLUSIVE DE DESSAU SOPRIN ET NE PEUT ÊTRE UTILISÉ, REPRODUIT OU MODIFIÉ EN TOUT OU EN PARTIE, SANS L'AUTORISATION ÉCRITE DE DESSAU SOPRIN.

LES DOCUMENTS NE DOIVENT PAS ÊTRE UTILISÉS À DES FINS DE SOUMISSION OU DE CONSTRUCTION.

No.	Date	Révision / Revision	Par	Vérifié

Soumission / Révision

INGÉNIEUR Martin Vermette 36152 QUÉBEC

INGÉNIEUR Stéphane Poirier 111448 QUÉBEC

ADMINISTRATION PORTUAIRE DE MONTRÉAL
NORANDA - AFFINERIE CCR
PÉTROLIÈRE IMPÉRIALE
PRODUITS SHELL CANADA

PROJET DE RÉHABILITATION ENVIRONNEMENTALE DES CELLULES 1 ET 3 DES BAIES DU SECTEUR 109 DE LA ZONE PORTUAIRE DE MONTRÉAL

FIGURE 2-6
INFRASTRUCTURES DE GESTION DES SÉDIMENTS DE LA CELLULE 1

DESSAU SOPRIN

Dessau-Soprin Inc.

Préparé M.VERMETTE
Dessiné J.M.ROBERT
Vérifié S.POIRIER

Modèle RE
Échelle 1:1000
Date 2003-DB-20

Chargé de projet S.POIRIER

No. de référence 1 de 1

Projet	Lot	Bâtiment	No. Dessin	Rév.
0 1 4 5 0 3 8 9 7	1 2 0	R E	0 0 1	2 0 2

Fichier: R:\AUTOCAD\Projets\1450389701200\RE\1450389701200RE001202.dwg