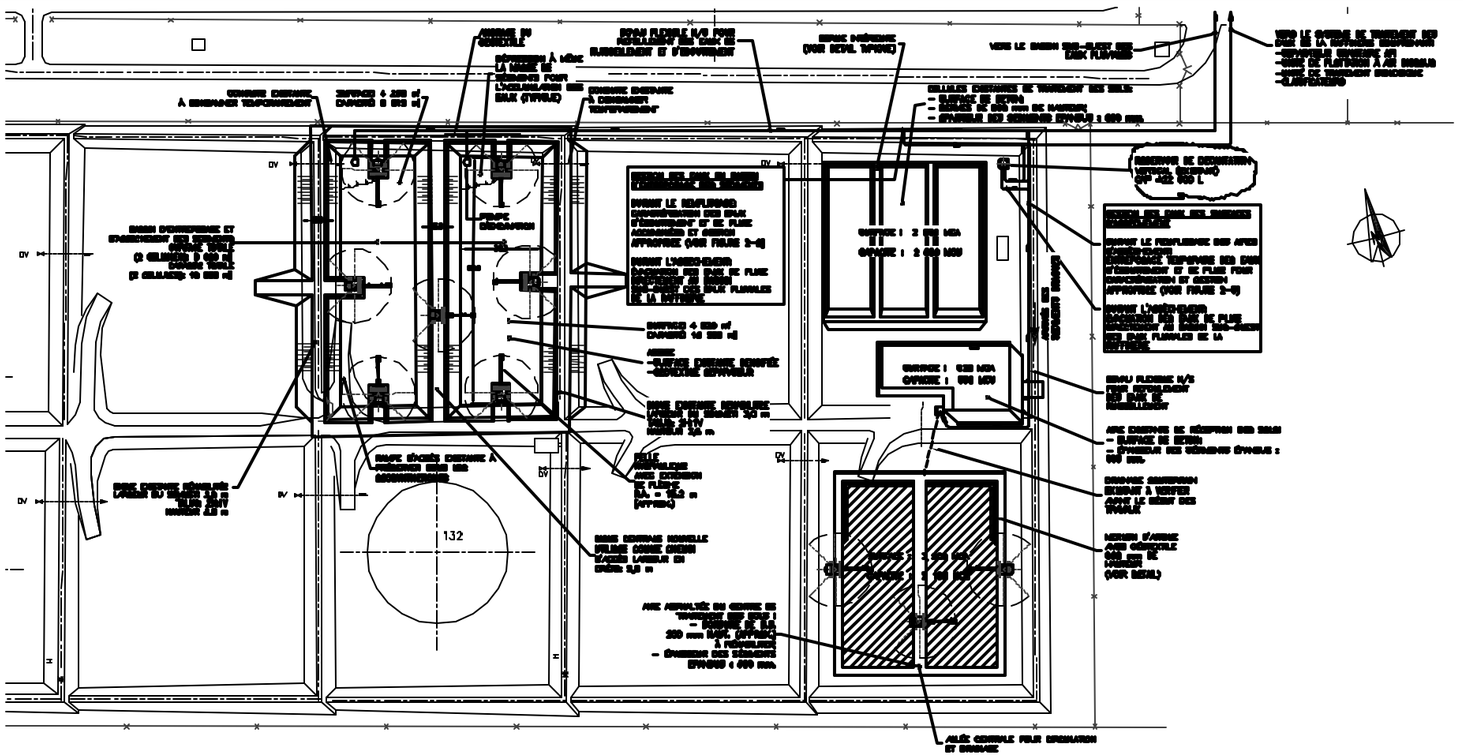

DÉTAIL TYPE DE LA DIGUE INTERNE DU BASSIN D'ENTREPOSAGE DES SÉDIMENTS DE LA CELLULE 3
ÉCHELLE 1:150

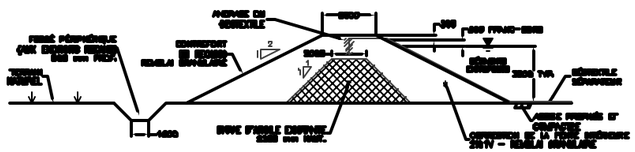

RÉHABILITATION DES DIGUES PÉRIPHÉRIQUES EXISTANTES DU BASSIN D'ENTREPOSAGE DES SÉDIMENTS DE LA CELLULE 3
ÉCHELLE 1:150

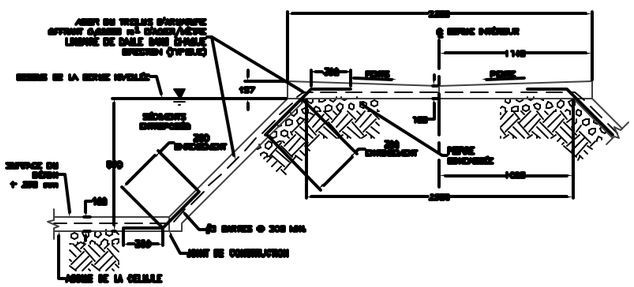

BERME INTÉRIEUR TYPIQUE DES CELLULES EXISTANTES DE TRAITEMENT DES SOLS
ÉCHELLE 1:20

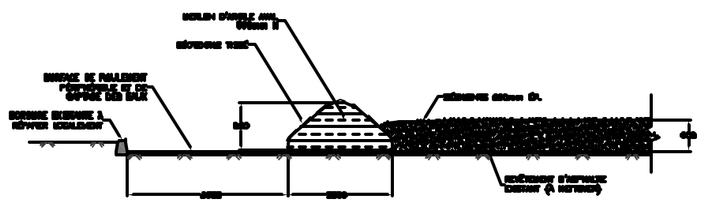

MERLON D'ARGILE DE L'AIRE ASPHALTÉE DU CENTRE DE TRAITEMENT DES SOLS
ÉCHELLE 1:150

CE DOCUMENT CONTIENT DES RENSEIGNEMENTS CONFIDENTIELS ET EXCLUSIFS QUI NE DOIVENT PAS ÊTRE DIVULGUÉS À DES TIERS SANS AUTORISATION ÉCRITE PRÉALABLE DE DESSAU SOPRIN. TOUS LES DROITS RÉSERVÉS. CES RENSEIGNEMENTS, DESSINS, DOCUMENTS OU LOGICIELS NE PEUVENT ÊTRE REPRODUITS, MODIFIÉS, DIFFUSÉS OU UTILISÉS, EN TOUT OU EN PARTIE, SANS L'AUTORISATION ÉCRITE PRÉALABLE DE DESSAU SOPRIN.

LES DOCUMENTS NE DOIVENT PAS ÊTRE UTILISÉS À DES FINS DE SOUMISSION OU DE CONSTRUCTION.

No	Date	Révision / Revision	Init.	Chkd.

ENREGISTREMENT / REVISIONS

ADMINISTRATION PORTUAIRE DE MONTRÉAL
NORANDA - AFFINERIE CCR
PÉTROLIÈRE IMPÉRIALE
PRODUITS SHELL CANADA

PROJET DE RESTAURATION ENVIRONNEMENTALE DES CELLULES 1 ET 3 DES BAIES DU SECTEUR 103 DE LA ZONE PORTUAIRE DE MONTRÉAL

FIGURE 2-7
INFRASTRUCTURES DE GESTION DES SÉDIMENTS DE LA CELLULE 3

DESSAU SOPRIN

Dessau-Soprin inc.

Dessiné M.VERMETTE	Échelle HG
Vérifié J.M.ROBERT	Échelle 1:1000
Approuvé S.POIRIER	Date 2003-08-20
Chargé de projet S.POIRIER	No. de séquence 1 de 1

Projet	Init.	Elém.	No. Dessin	Rév.
045Q18712	0	HG	0111	02

045Q18712 0 HG 0111 02