


**LÉGENDE:**

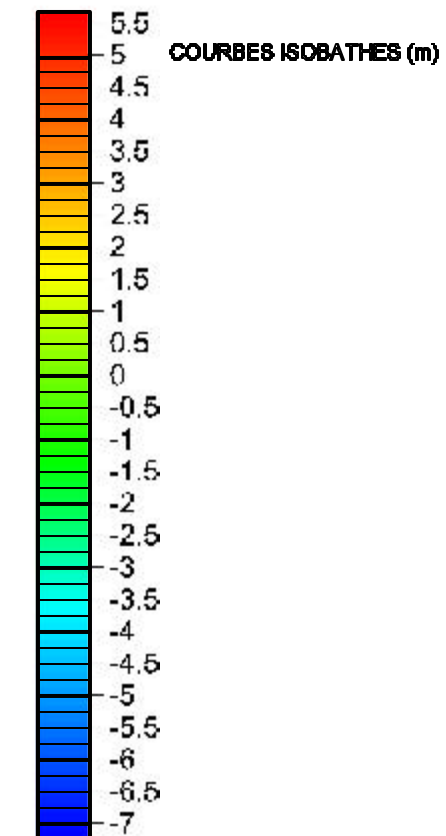

NOTE:  
-SYSTÈME DE RÉFÉRENCE ALTIMÉTRIQUE: NMM-29.

Projet: **ADMINISTRATION PORTUAIRE DE MONTRÉAL**  
**NORANDA - AFFINERIE CCR**  
**PÉTROLIÈRE IMPÉRIALE - PRODUITS SHELL CANADA**  
PROJET DE RESTAURATION ENVIRONNEMENTALE DES  
CELLULES 1 ET 3 DES BAIES DU SECTEUR 103 DE LA  
ZONE PORTUAIRE DE MONTRÉAL

Titre: **FIGURE 3-6**  
**COURBES ISOBATHES DE LA ZONE**  
**D'INTERVENTION**

**DESSAU SOPRIN**  
Dessau-Soprin inc  
1040, rue Desmarais, bureau 500  
Montréal (Québec) H3B 4V8  
Téléphone: (514) 281-1040  
Téléfax: (514) 281-1040

Préparé: S. POIRIER	Thématique: RE	Chargé de projet: S. POIRIER
Commandé: J.M. ROBERT	Échelle: 1:2000	Inspecté de: [Signature]
Vérifié: M. VERMETTE	Date: 2003-08-20	

Projet	Lot	Clé	No. Dessin	Réf.
0450807	120	RE	000802	

SOURCE:  
- RELEVÉS BATHYMÉTRIQUES DE GÉOPHYSIQUE GPR INTERNATIONAL  
(OCTOBRE ET NOVEMBRE 1994).