


# Mur architectural

326

DA10

Projet de construction du poste Saint-Jean à 315-25 kV et d'une ligne d'alimentation à 315 kV à Dollard-Des Ormeaux

6211-09-067

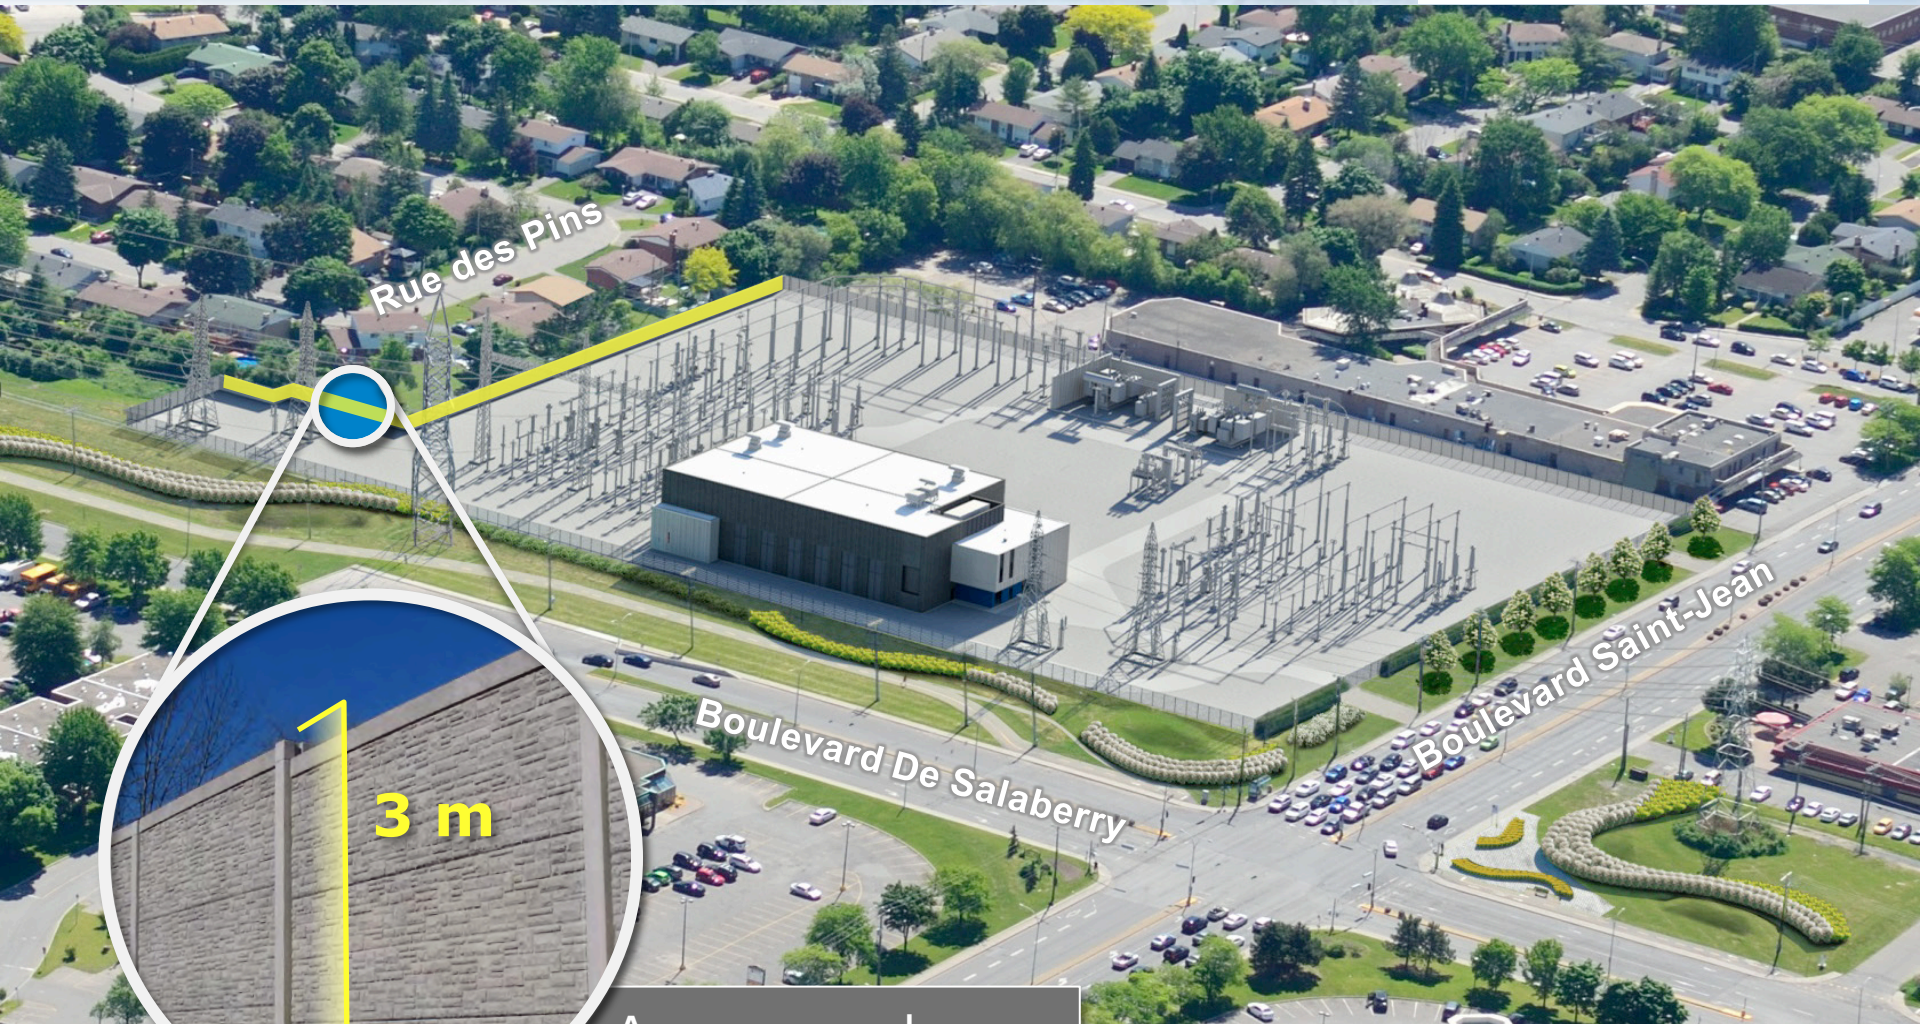

Rue des Pins

Boulevard De Salaberry

Boulevard Saint-Jean

3 m

Apparence de pierres naturelles