NORD GÉOGRAPHIQUE

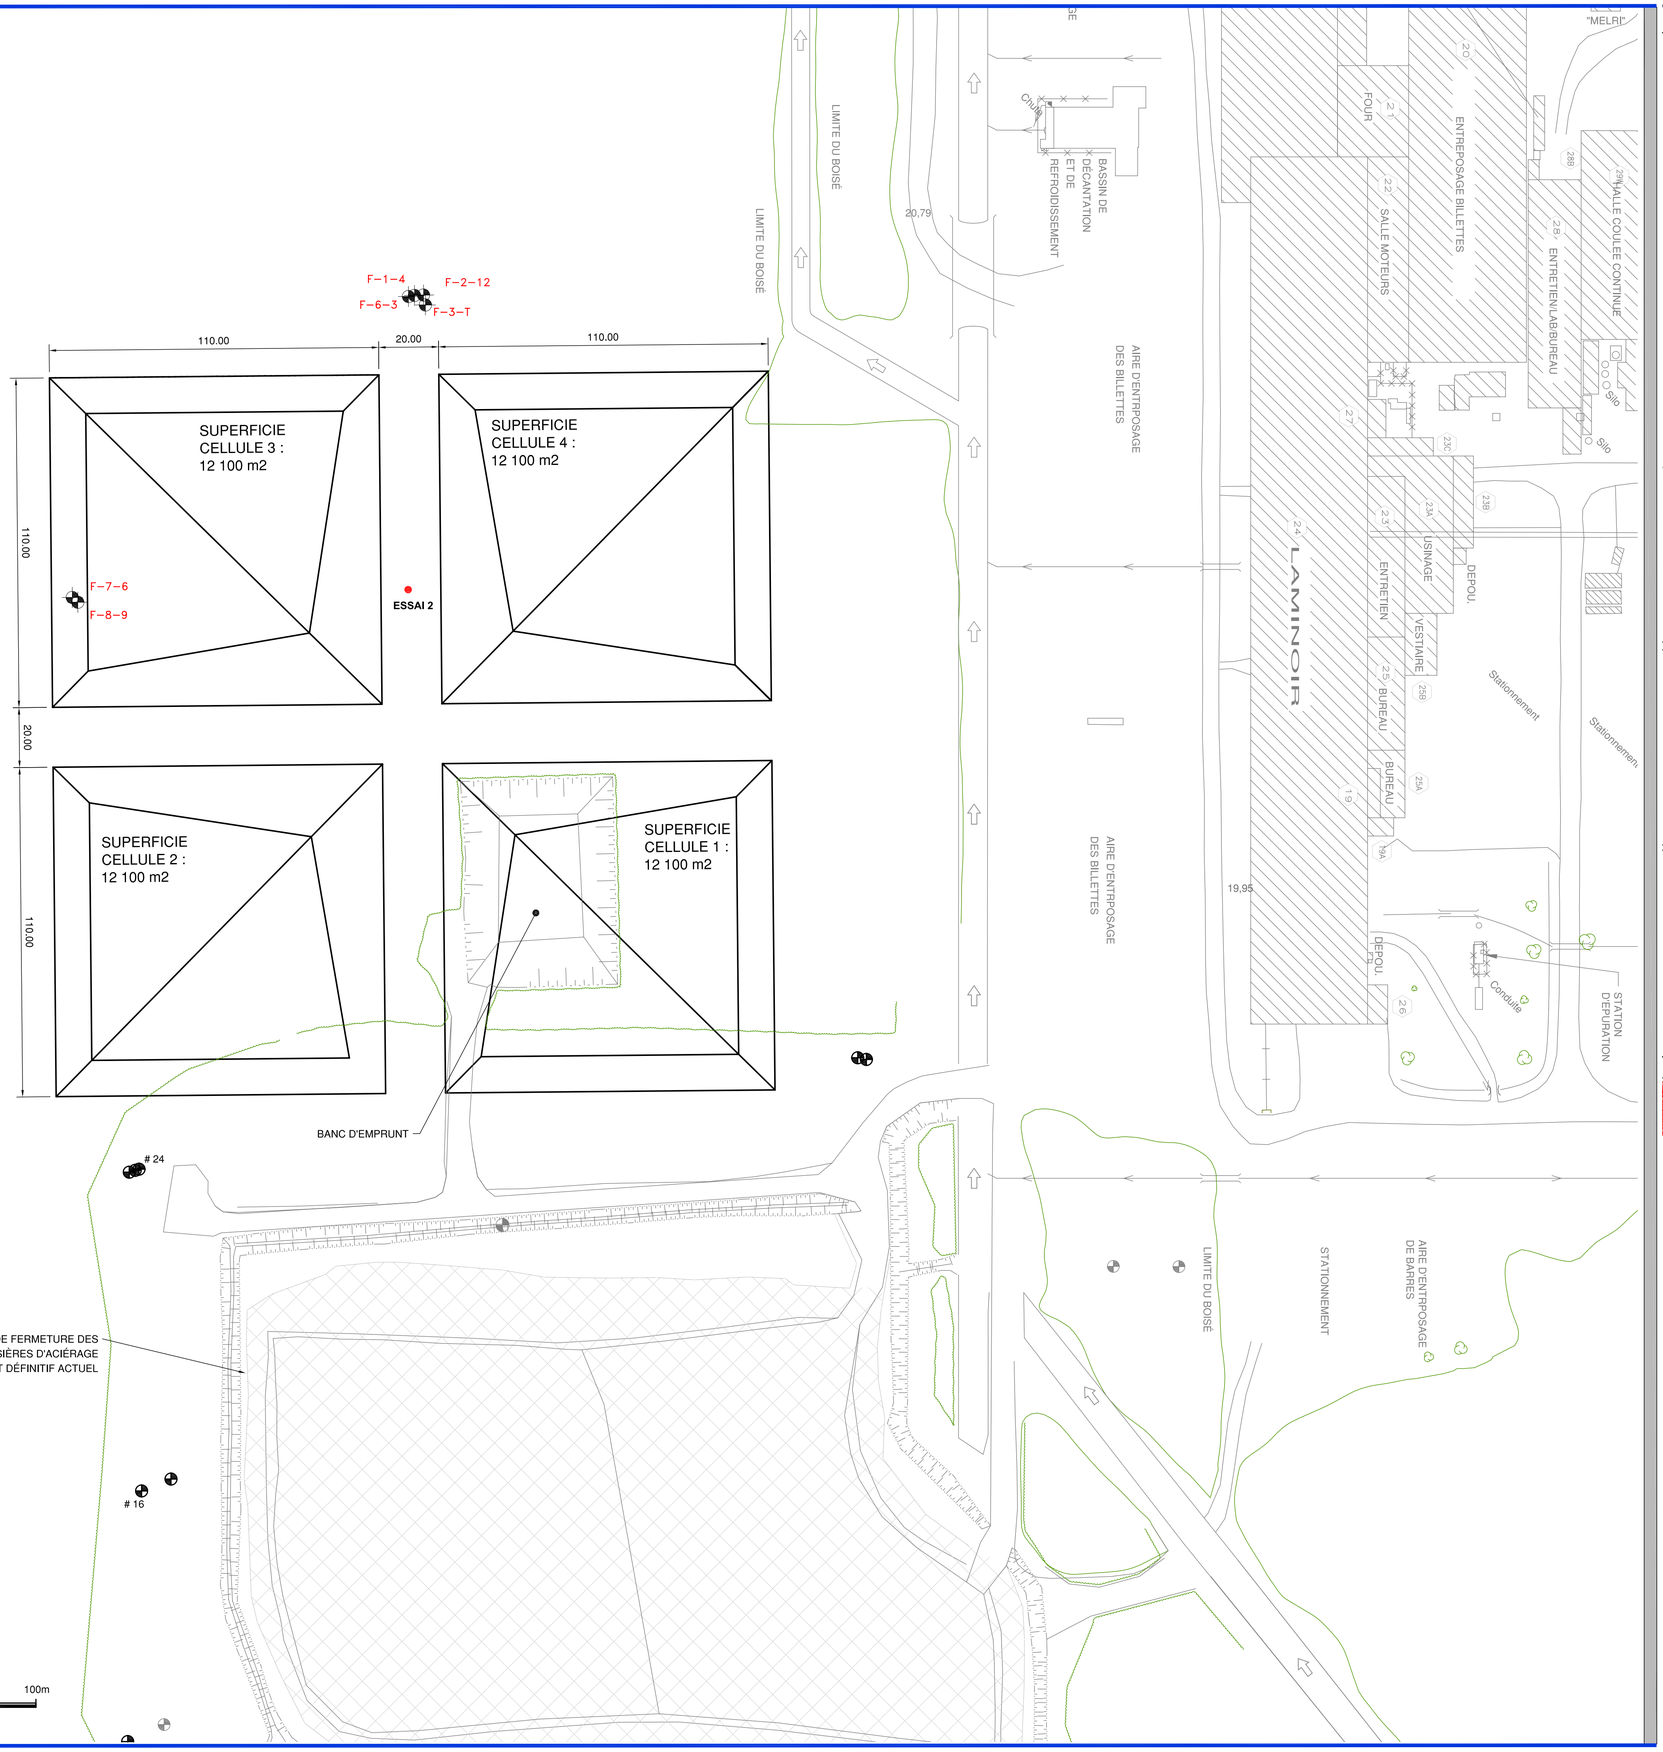

LÉGENDE

- DRAINAGE, FOSSÉ
- PONCEAU
- ROUTE, CHEMIN
- BÂTIMENT
- NUMÉRO DU BÂTIMENT
- STATIONNEMENT
- VOIE FERRÉE
- CLÔTURE, BARRIÈRE
- AMAS DE FERRAILLE
- LIMITE DE BOISÉ
- ENTREPOSAGE DE SOUS-PRODUITS LIMITE APPROXIMATIVE
- LIMITE DE PROPRIÉTÉ APPROXIMATIVE
- PROFIL SCISSOMÉTRIQUE
- PUITS D'OBSERVATION
- PUITS RELEVÉS (SOLMERS)

SOURCES :

PLAN DE BASE: Stelco McMaster ltée. Titre: Propriété, Projet dépôt définitif, poussières d'acierage. Référence SL-30097-D (15-07-2003) 30097D00.dwg

Localisation des profils scissométriques et les puits d'obsérvation : Figure 2-1 EMPLACEMENT DES SONDAGES, produite par DDH Environnement ltée (intrant #3 : F2-1-Solmers-v2000.dwg)

Relevé d'arpentage du dépôt définitif actuel (Solmers 2004-11-17)

NOTES:

1- LES DIMENSIONS INDIQUÉES SUR CE DOCUMENT SONT EN MÈTRES (S.I.)

2- L'ÉLÉVATION GÉODÉSIQUE MOYENNE DU TERRAIN NATUREL EST DE 19,50m.

3- L'ORIENTATION DU NORD EST APPROXIMATIVE.

RÉV	DATE	RÉVISIONS/DESCRIPTION	Dess.	Mod.
2	2004 11 26	AJUSTEMENT DU SITE	V.A.	Y.G.
1	2004 11 12	POUR ÉTUDE D'IMPACT	I.M.	Y.G.
0	2004 03 01	APPROBATION	I.M.	J.-F.B.

ÉMIS POUR:
ÉTUDE D'IMPACT

Sceau/Seal

Client/Customer

norambar inc.

NORAMBAR, INC.
DDH ENVIRONNEMENT
CONCEPT D'AMÉNAGEMENT DU DÉPÔT DÉFINITIF

VUE EN PLAN IMPLANTATION DU DÉPÔT DÉFINITIF

solmers
1(450) 929 0303
1(450) 929 4334
www.solmers.ca

Concepteur/Designer	J.-F. BÉLANGER, ing.
Dessiné/Drawn by	I. MILLETTE
Vérifié/Checked	Y. GAGNON, ing.
Date	2004 03 01
Échelle/Scale	1 : 1000 (m)
Feuillet/Sheet	2 de/of 6
Projet	2237 001
N° de Plan/Drawing N°	02 / 2

Fichier/File: 2237 001 A 02 r2.dwg