


**Annexe 7 Plans 856042-100-EN-E001-00
(Option en tranchée) et
856042-100-EN-E002-00
(Option forage directionnel)**

CE DOCUMENT D'INGÉNIERIE EST L'OEUVRE DE DESSAU-SOPRIN ET PROTÉGÉ PAR LA LOI. IL EST DESTINÉ EXCLUSIVEMENT AUX FINS QUI Y SONT MENTIONNÉES. TOUTE REPRODUCTION OU ADAPTATION, PARTIELLE OU TOTALE, EST STRICTEMENT PROHIBÉE SANS AVOIR OBTENU AU PRÉALABLE L'AUTORISATION ÉCRITE DE DESSAU-SOPRIN.

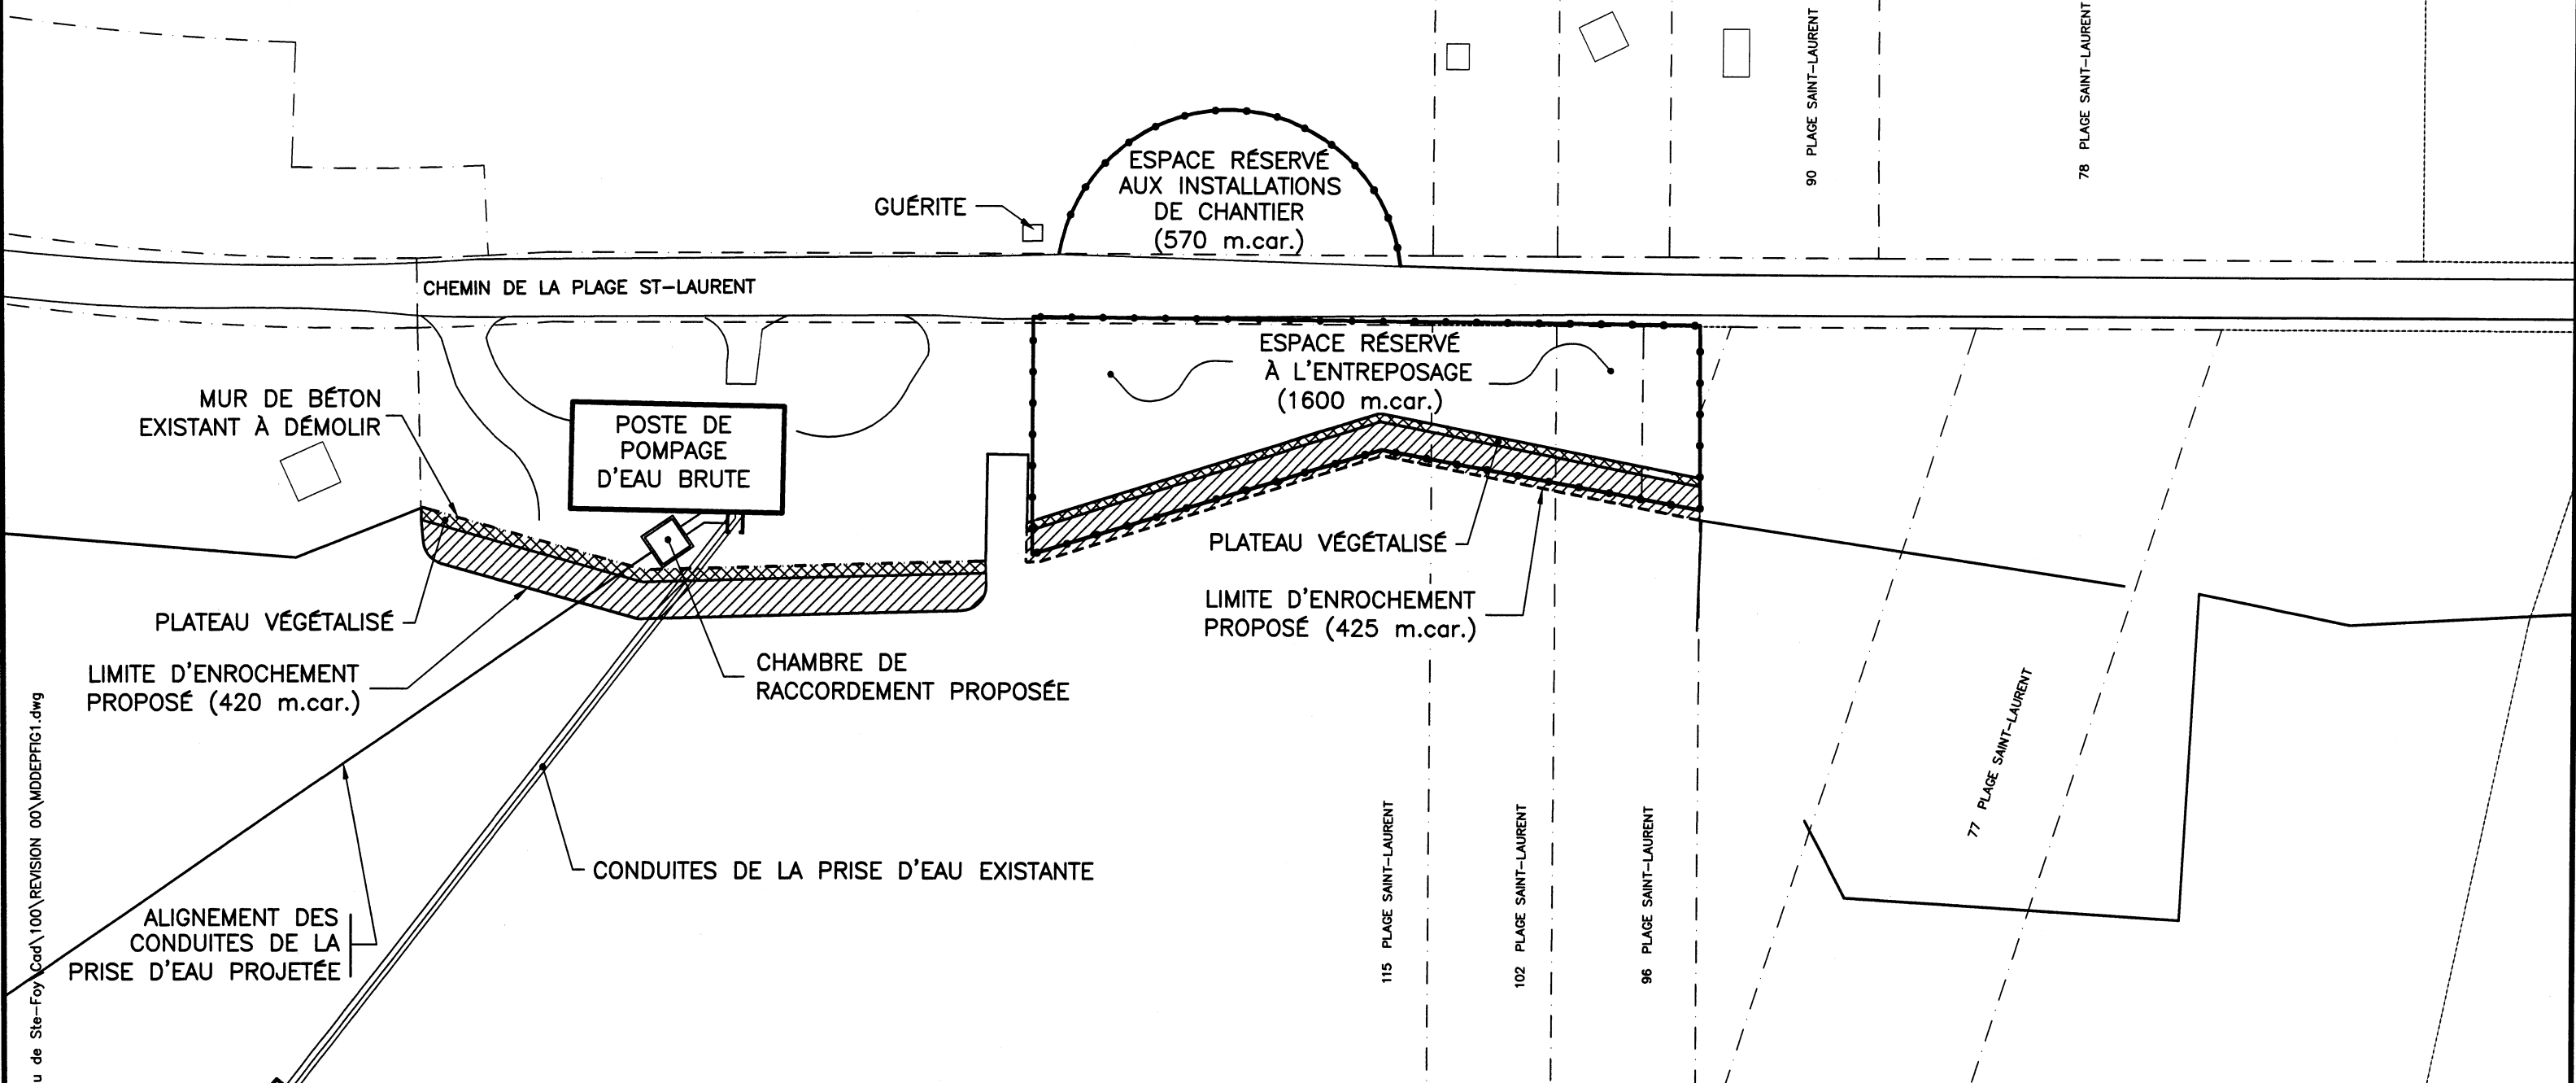


FICHIER: G:\085\0856042 Prise d'eau de Ste-Foy\Cad\100\REVISION 00\MDEFFIG1.dwg
XREF:

Projet	NOUVELLE PRISE D'EAU DE SAINTE-FOY	
Titre	AMÉNAGEMENT PROPOSÉ OPTION TRANCHÉE	


 DESSAU SOPRIN <small>Ingénierie et construction</small>		1220, boul. Laborde, bureau 200 Québec (Québec) G2K 2G4 Téléphone: (418) 626-1688 Télécopieur: (418) 626-5464		
Préparé R. M.	Discipline ENVIRONNEMENT	Chargé de projet C.G.		
Dessiné R.M.	Échelle 1 : 750	Extrait de: Rév.:		
Vérifié C.G.	Date 9 MAI 2005			
Projet	Lot	Disc.	No. Dessin	Rév.
0856042100	ENE	00100		

CE DOCUMENT D'INGÉNIERIE EST L'OEUVRE DE DESSAU-SOPRIN ET PROTÉGÉ PAR LA LOI. IL EST DESTINÉ EXCLUSIVEMENT AUX FINS QUI Y SONT MENTIONNÉES. TOUTE REPRODUCTION OU ADAPTATION, PARTIELLE OU TOTALE, EST STRICTEMENT PROHIBÉE SANS AVOIR OBTENU AU PRÉALABLE L'AUTORISATION ÉCRITE DE DESSAU-SOPRIN.

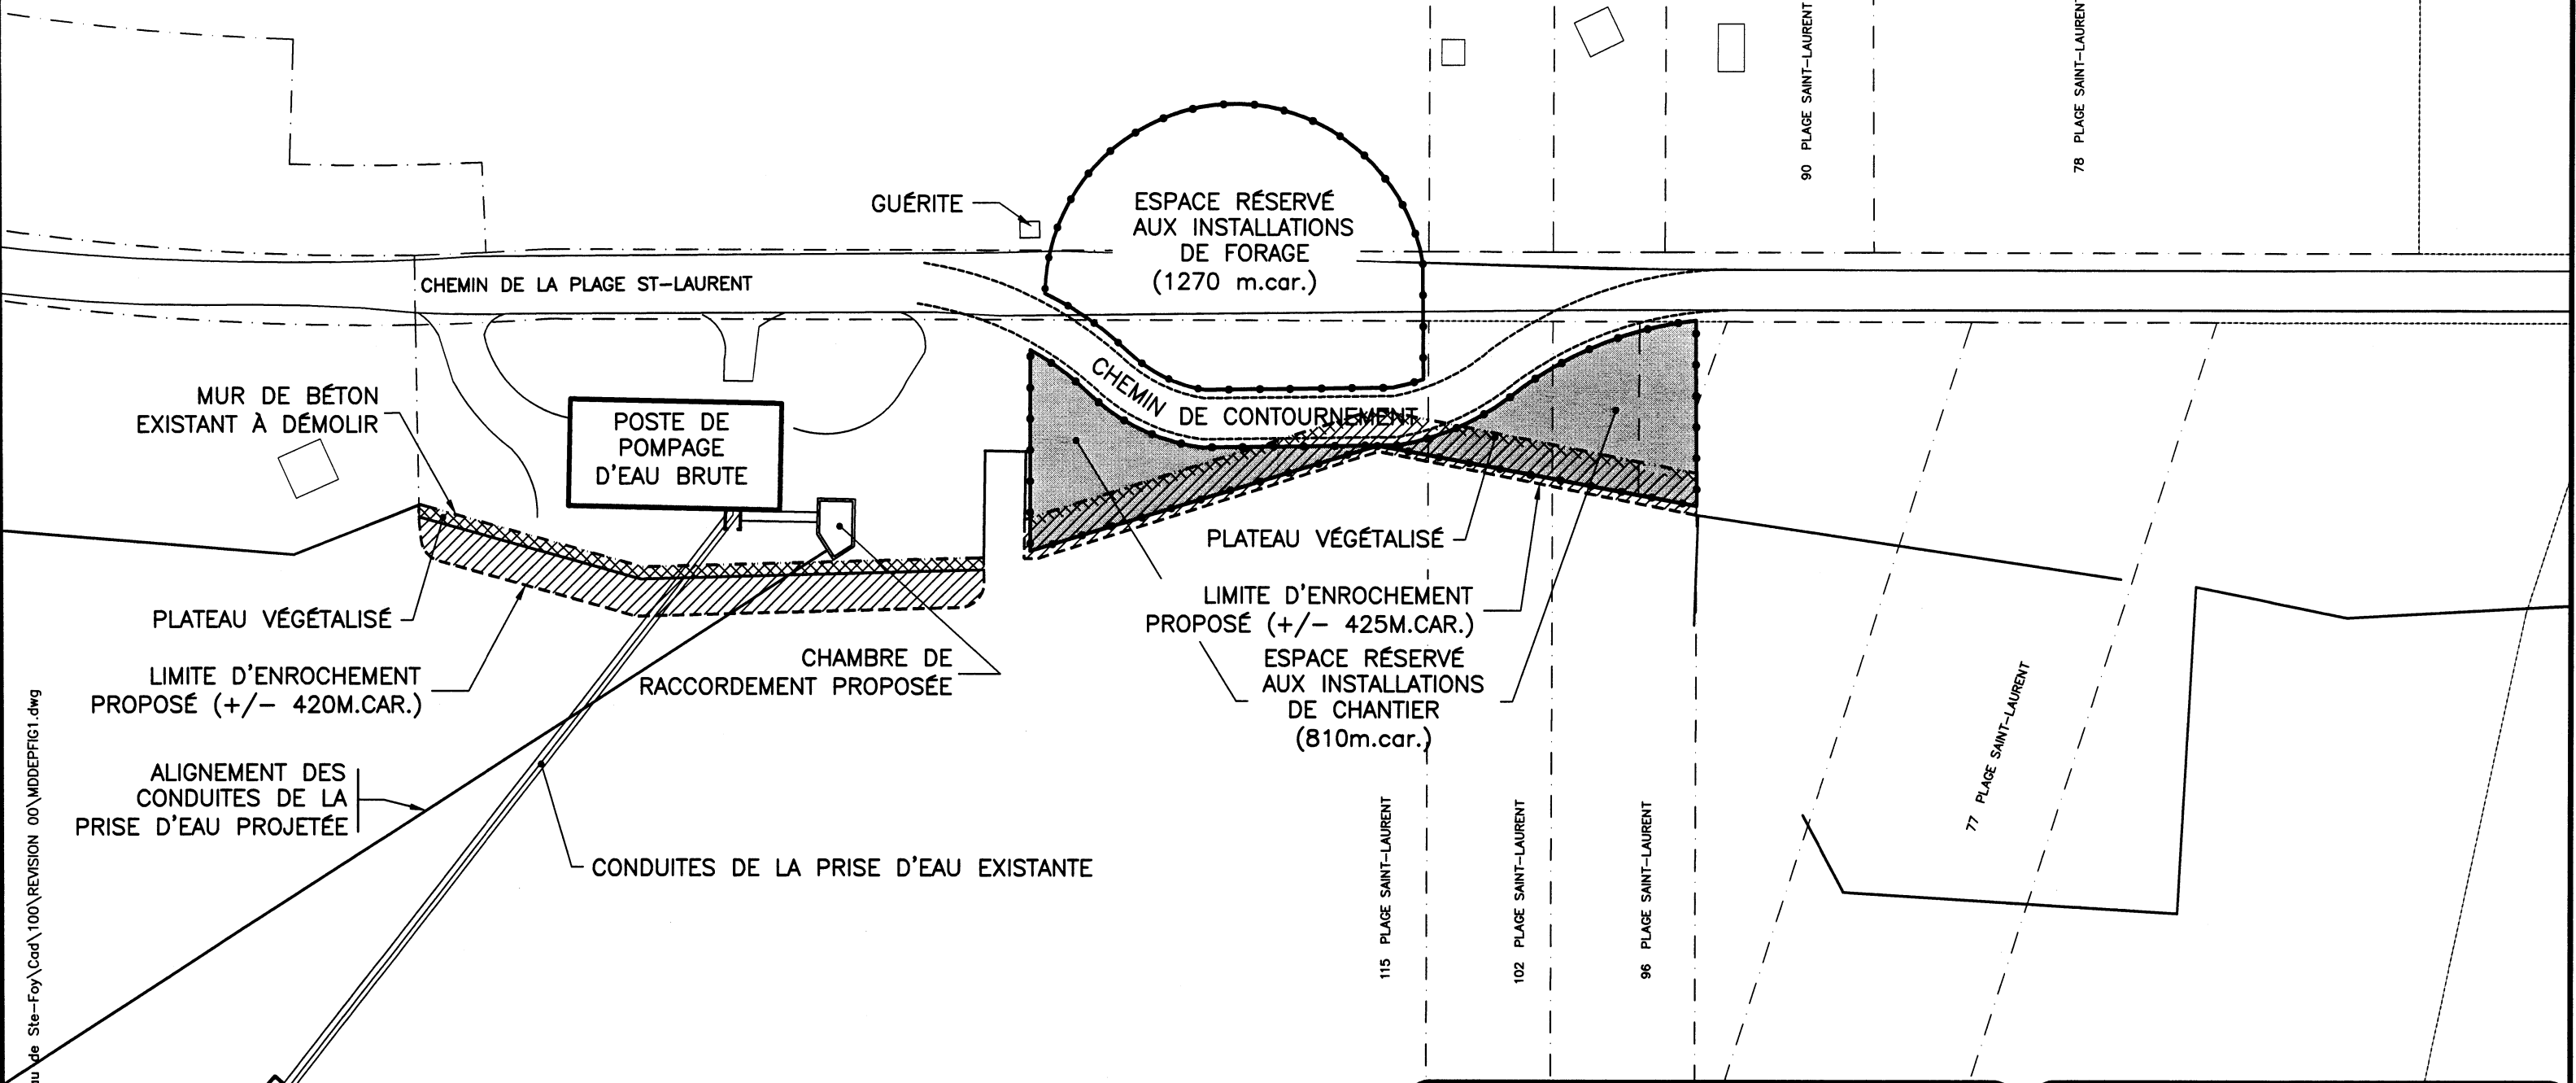

FICHIER: G:\085\0856042 Prise d'eau de Ste-Foy\Cad\100\REVISION 00\MDEFFIG1.dwg
XREF:

Projet	NOUVELLE PRISE D'EAU DE SAINTE-FOY	
Titre	AMÉNAGEMENT PROPOSÉ OPTION FORAGE	

 DESSAU SOPRIN <small>Ingénierie et construction</small>		<small>1220, boul. Lebourgeois, bureau 300 Québec (Québec) G2K 2G4 Téléphone: (418) 626-1668 Télécopieur: (418) 626-5464</small>		
Préparé R.M.	Discipline ENVIRONNEMENT	Chargé de projet C.G.		
Dessiné R.M.	Échelle 1 : 750	Extrait de: Rév.:		
Vérifié C.G.	Date 9 MAI 2005			
Projet	Lot	Disc.	No. Dessin	Rév.
0856042100	ENE	00200		