

Le plan des aménagements et usages prévus sur les terrains d'Irving

220

DA24

Projet d'aménagement de la promenade Samuel-De Champlain entre le pont Pierre-Laporte et la côte de l'Église à Québec

Québec

6211-23-005






TERRAIN DE
SOCCER

TERRAIN DE
SOCCER

LA PROMENADE
Samuel-De Champlain

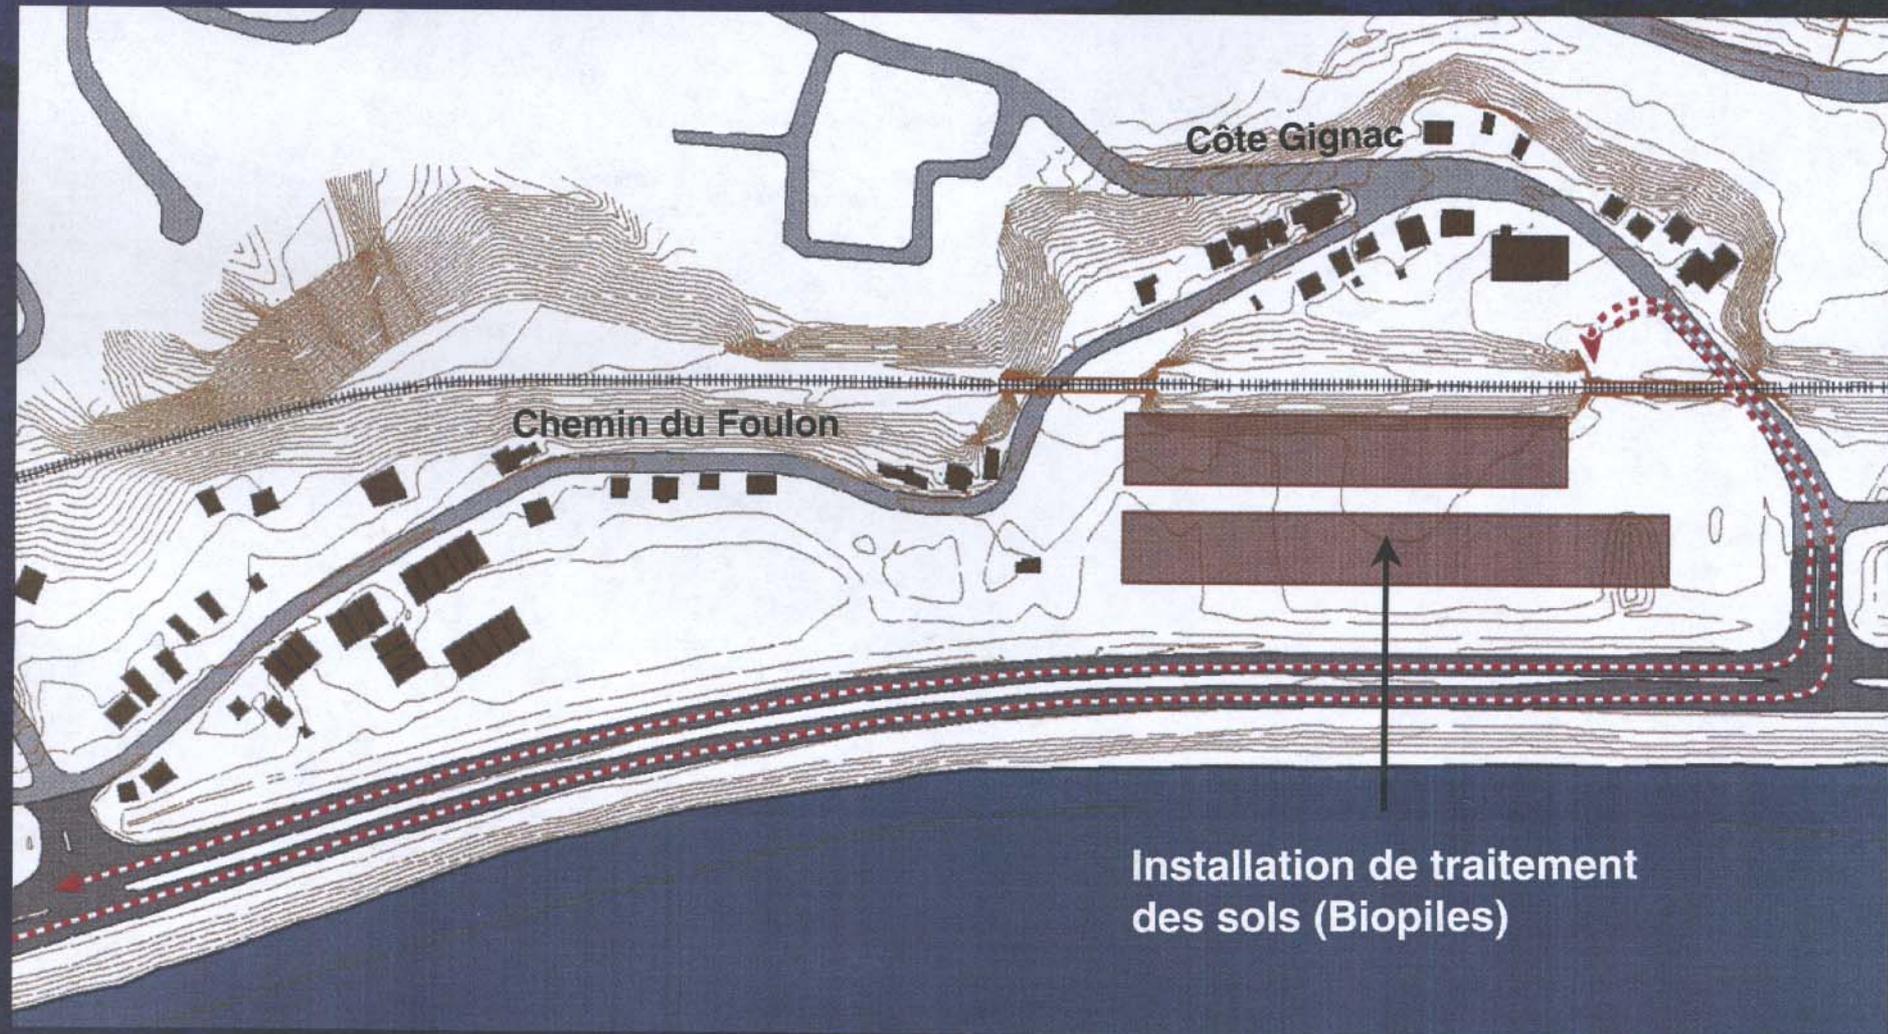


Installation de traitement
des sols (Biopiles)



Redonner le fleuve
aux Québécois

COMMISSION DE
LA CAPITALE
NATIONALE

Québec

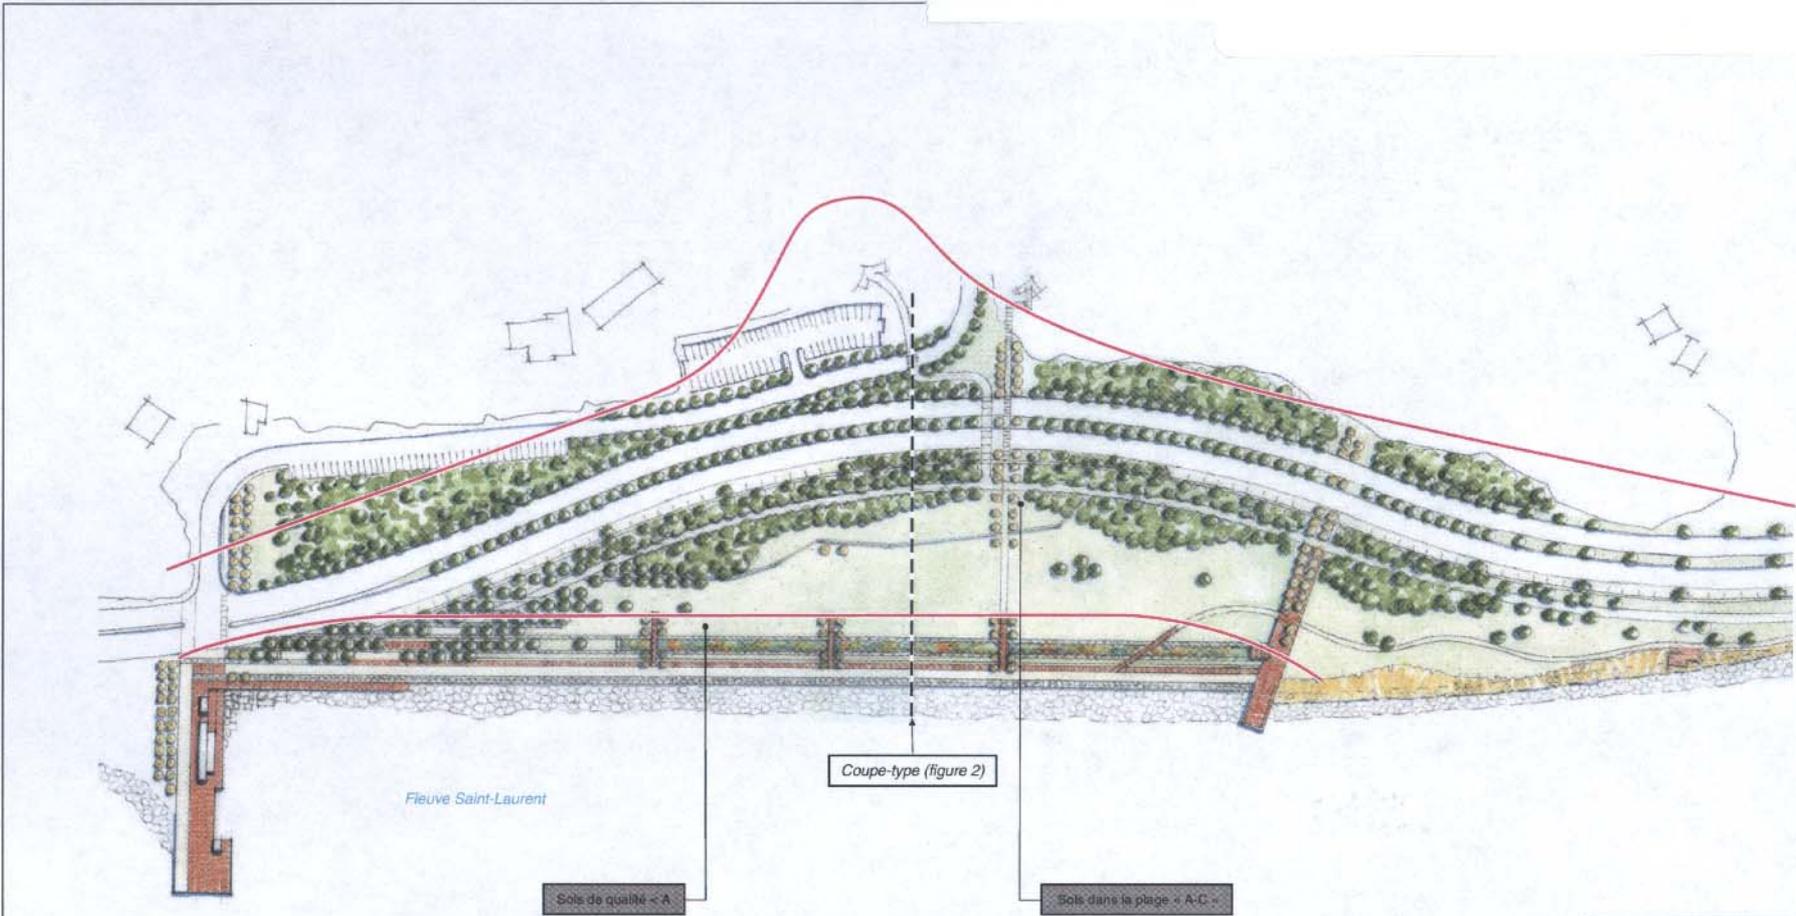

Fleuve Saint-Laurent

Coupe-type (figure 2)

Sols de qualité < A

Sols dans la plage < A-C >

Figure 1		
Étude d'impact sur l'environnement Volet 1 - Secteur pont Pierre-Laporte - Côte de l'Église Addenda n°2 - Québec (Québec)		
Plan de disposition des sols - Aménagement de l'ancien site pétrolier de Irving		
	Dessiné par	JL 2005/11/23
	Vérifiée par	SS 2005/11/24
	Approuvée par	SS 2005/11/24
	Fichier GENIVAR Q103299_Fig1_051123.rvt1	
Version	Modification	Date

Coupe A - A'

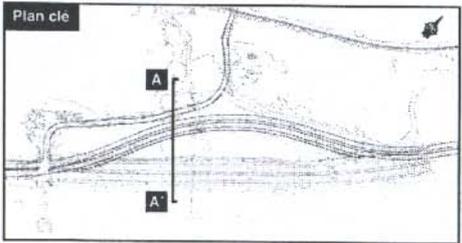
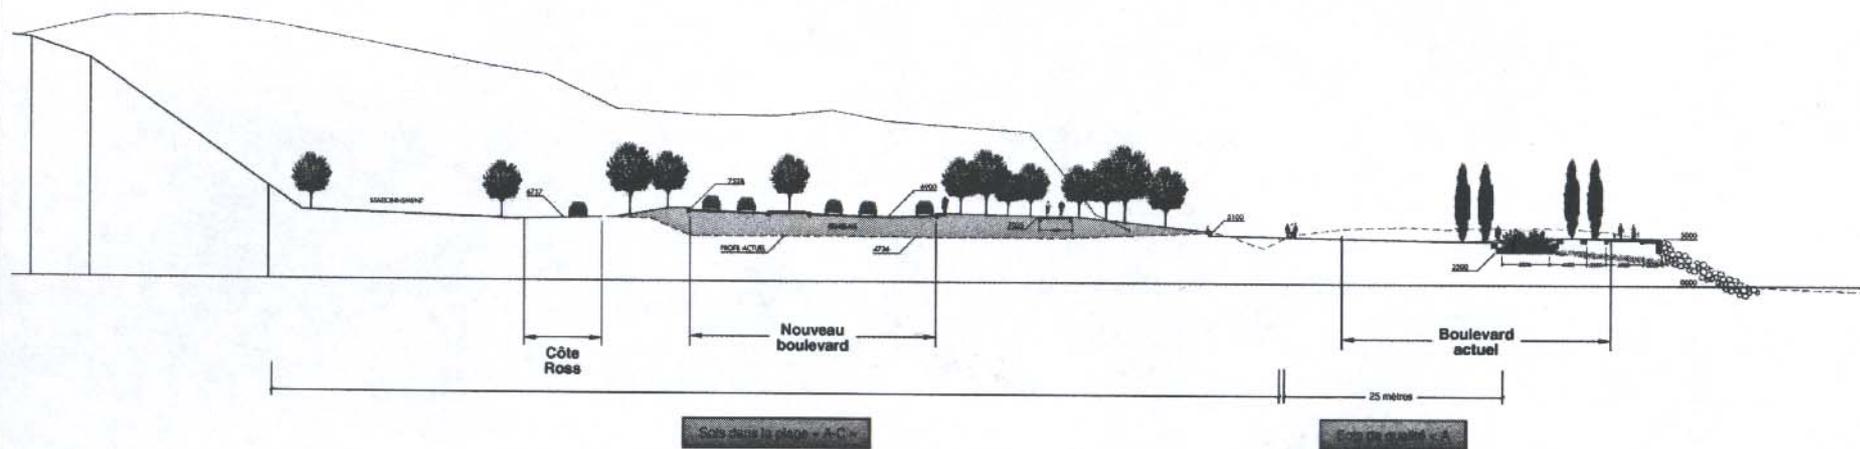


Figure 2

Étude d'impact sur l'environnement
Volet 1 - Secteur port Pierre-Laporte - Côte de l'Église
Addenda n°2 - Québec (Québec)

Coupe-type du boulevard Champlain
aménagement - Aménagement de l'ancien
site pétrolier de Irving

 COMMISSION DE LA CAPITALITÉ NATIONALE Québec	Conçue par	JR	Date
	Vérifiée par	SS	2009/11/24
	Approuvée par	SS	2009/11/24
	Fichier GENIVAR Q103299_Fig. 061123.B11		

0 5 10 m

Mission	Modification	Date

LA PROMENADE
Samuel-De Champlain



Localisation des sols contaminés (> C)