


220

DA25

Projet d'aménagement de la promenade Samuel-De Champlain entre le pont Pierre-Laporte et la côte de l'Église à Québec

Québec

6211-23-005

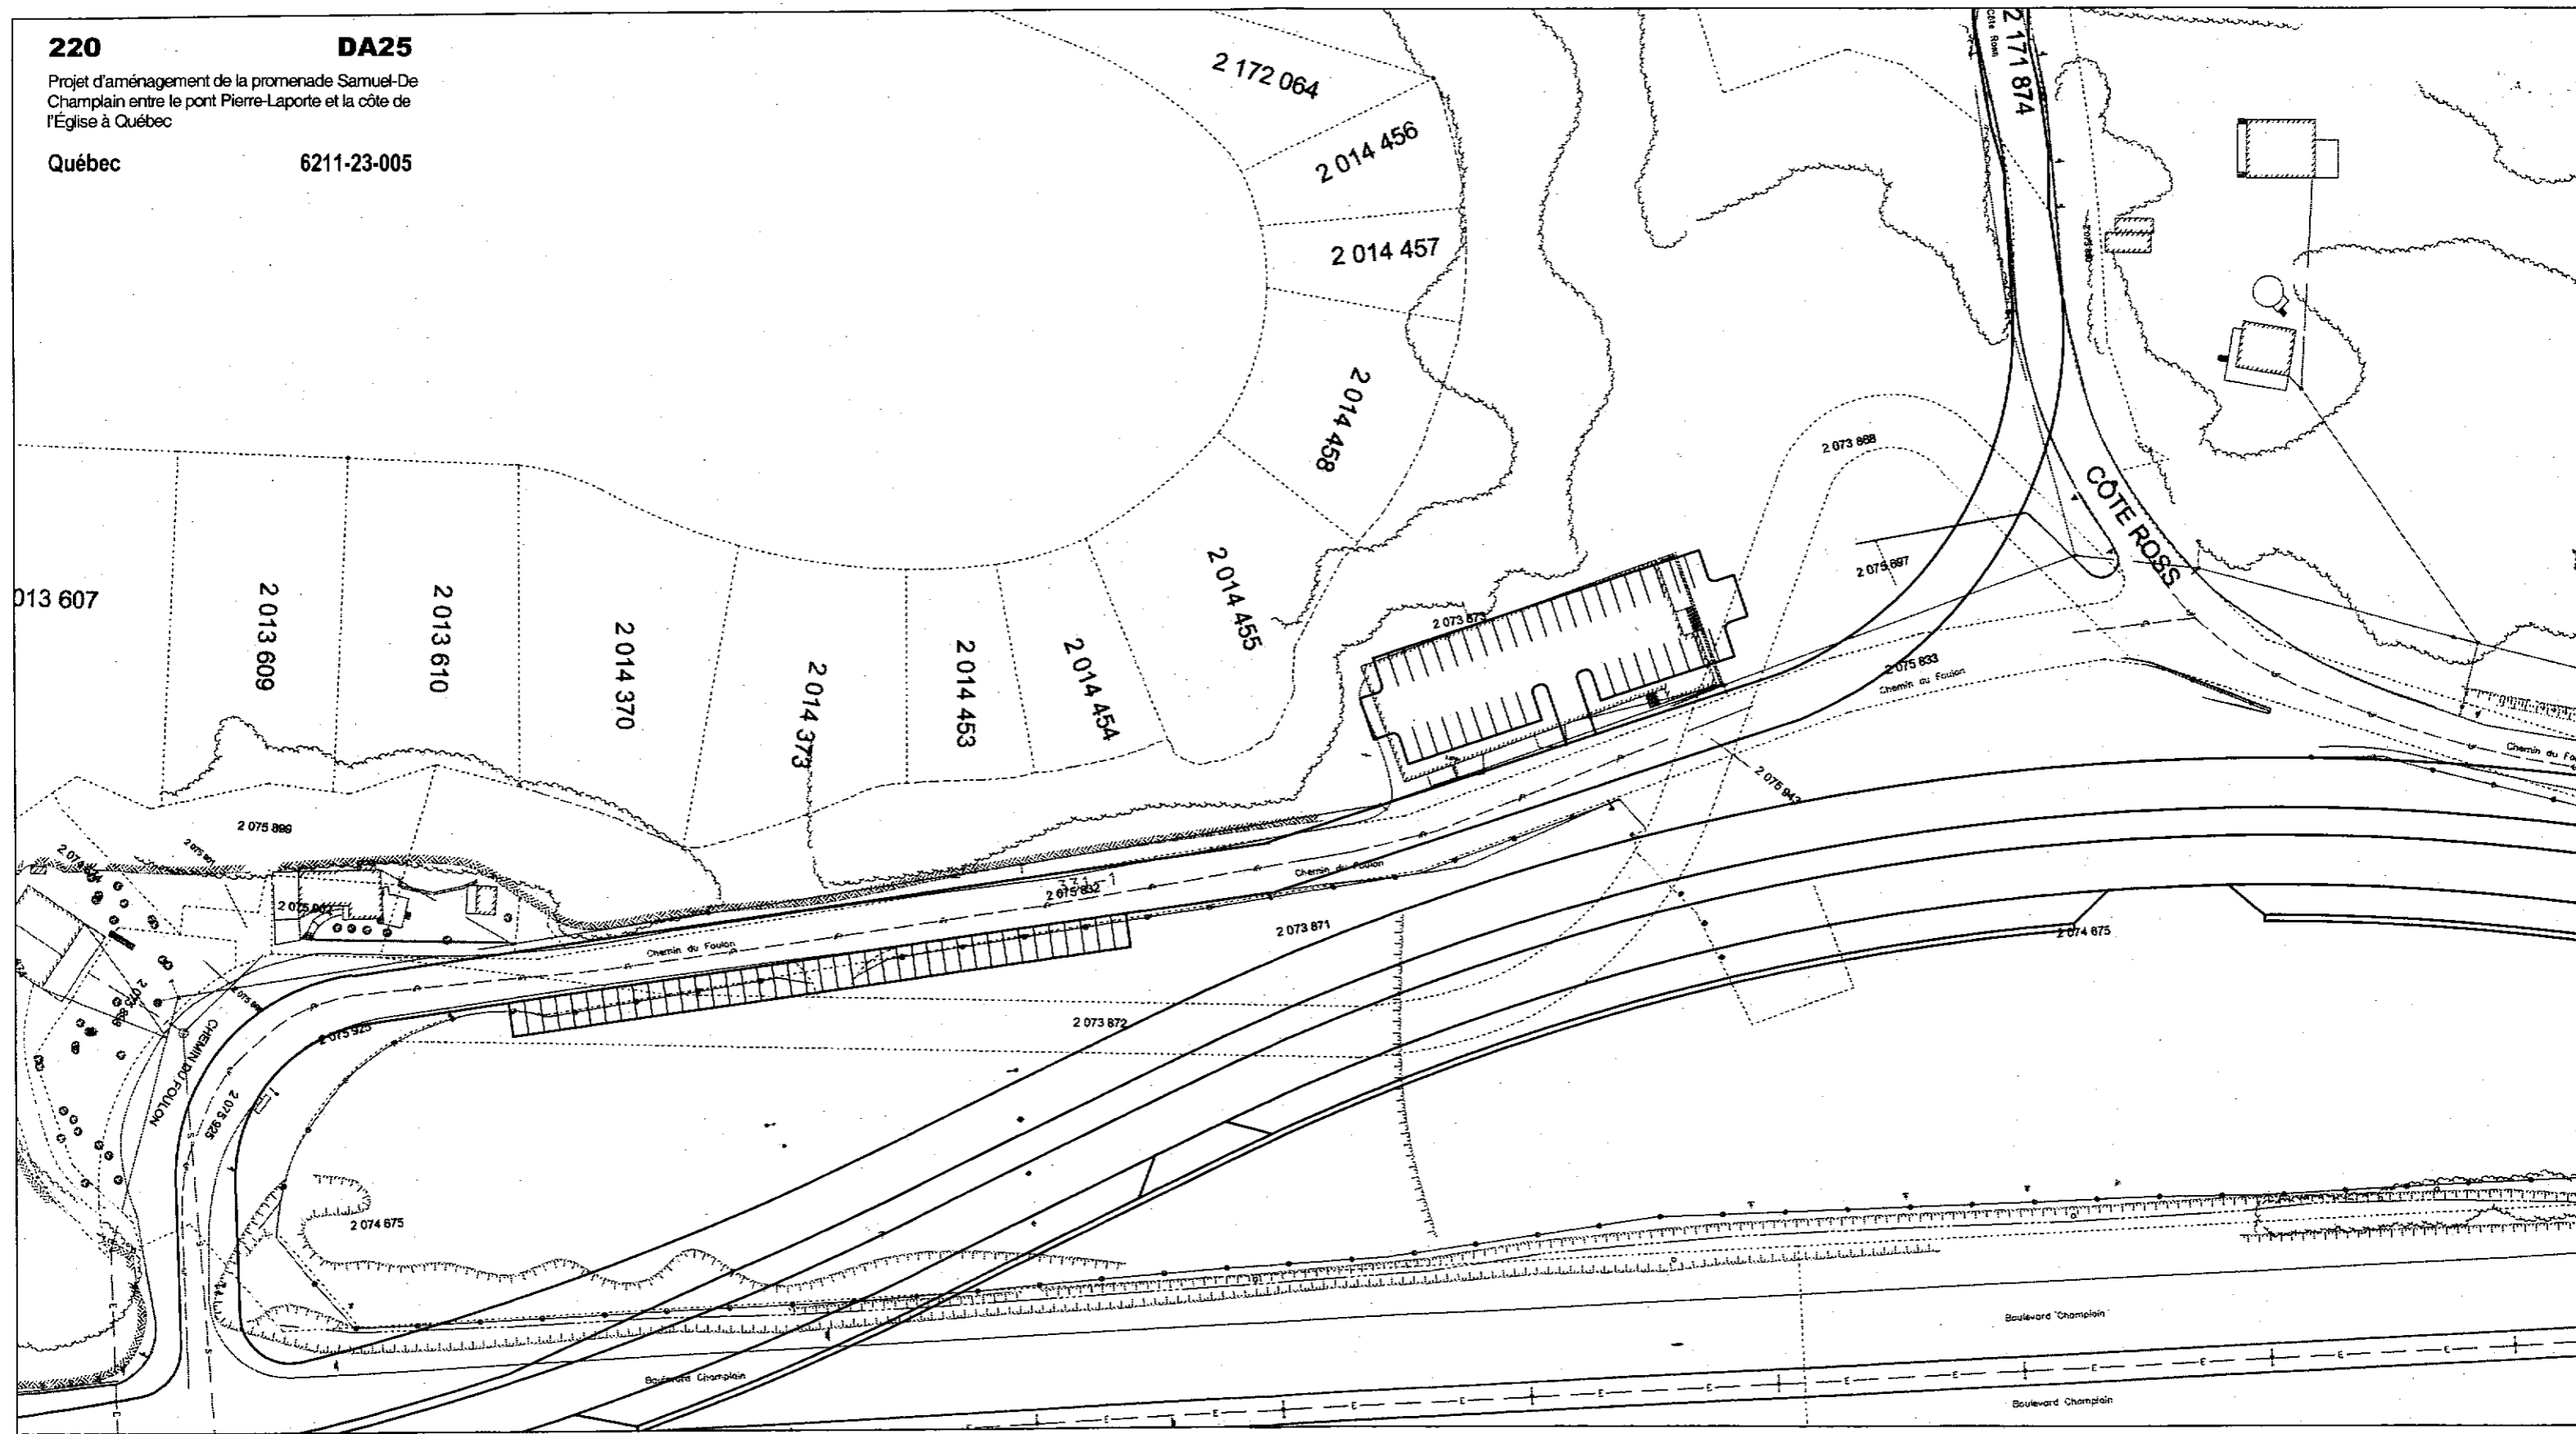

Description

CÔTE ROSS  
ÉTAT DES LIEUX ET PROPOSÉ

Identification du projet

#501 956

Échelle

1:1000

Date

23 Novembre 2005

Préparé par

J. Moffett

Approuvé par

G. Bertrand

Figure