


Plan directeur des équipements récréatifs et culturels

CARTE 4
Les corridors récréatifs

- Corridor récréatif aménagé
- Corridor récréatif à développer
- Limite de la ville de Québec
- Limite d'arrondissement
- Limite de M.R.C.
- Axe routier principal
- Axe routier secondaire
- Cours d'eau
- Étendue d'eau

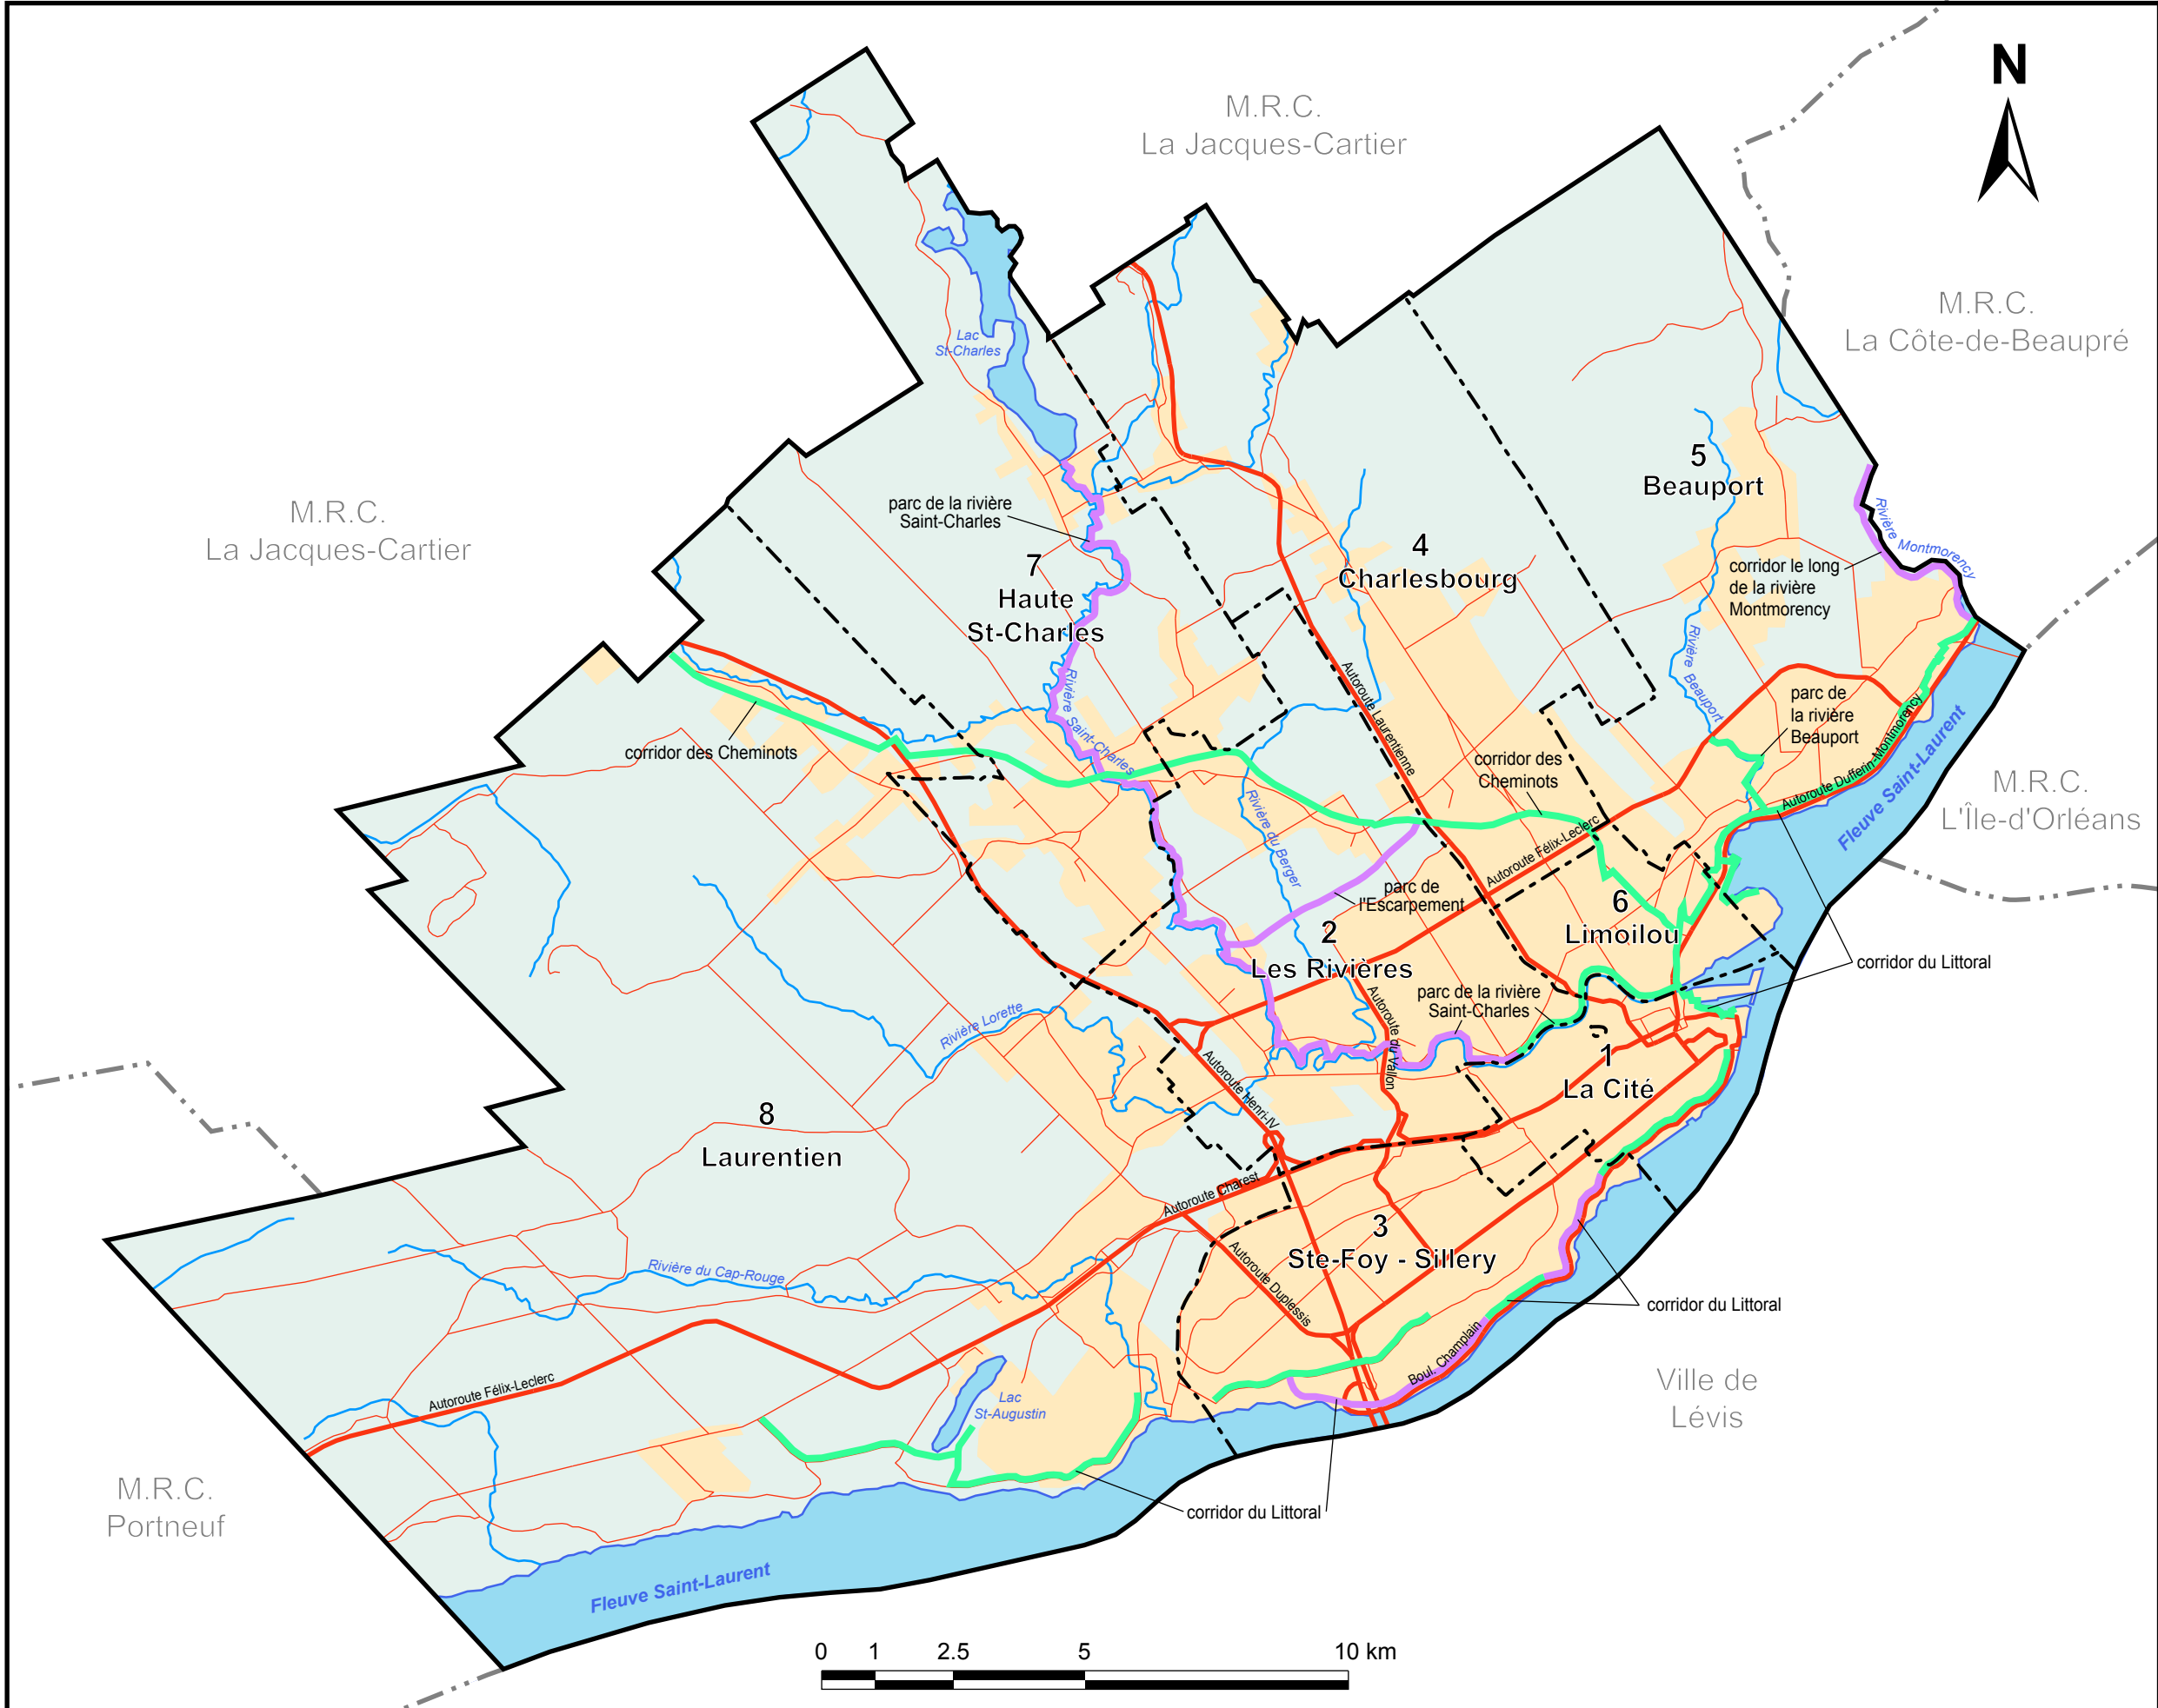

Juillet 2004
Véifié par: J-F.R. - P.G.
Dossier #: 1469 - F53011
Fichier: vqer_c4.ai

Pluram - Sodem
membres du groupe
Daniel Arbour et Ass.